


0652563521-B
Locatie kruising leidingen (zinkers)

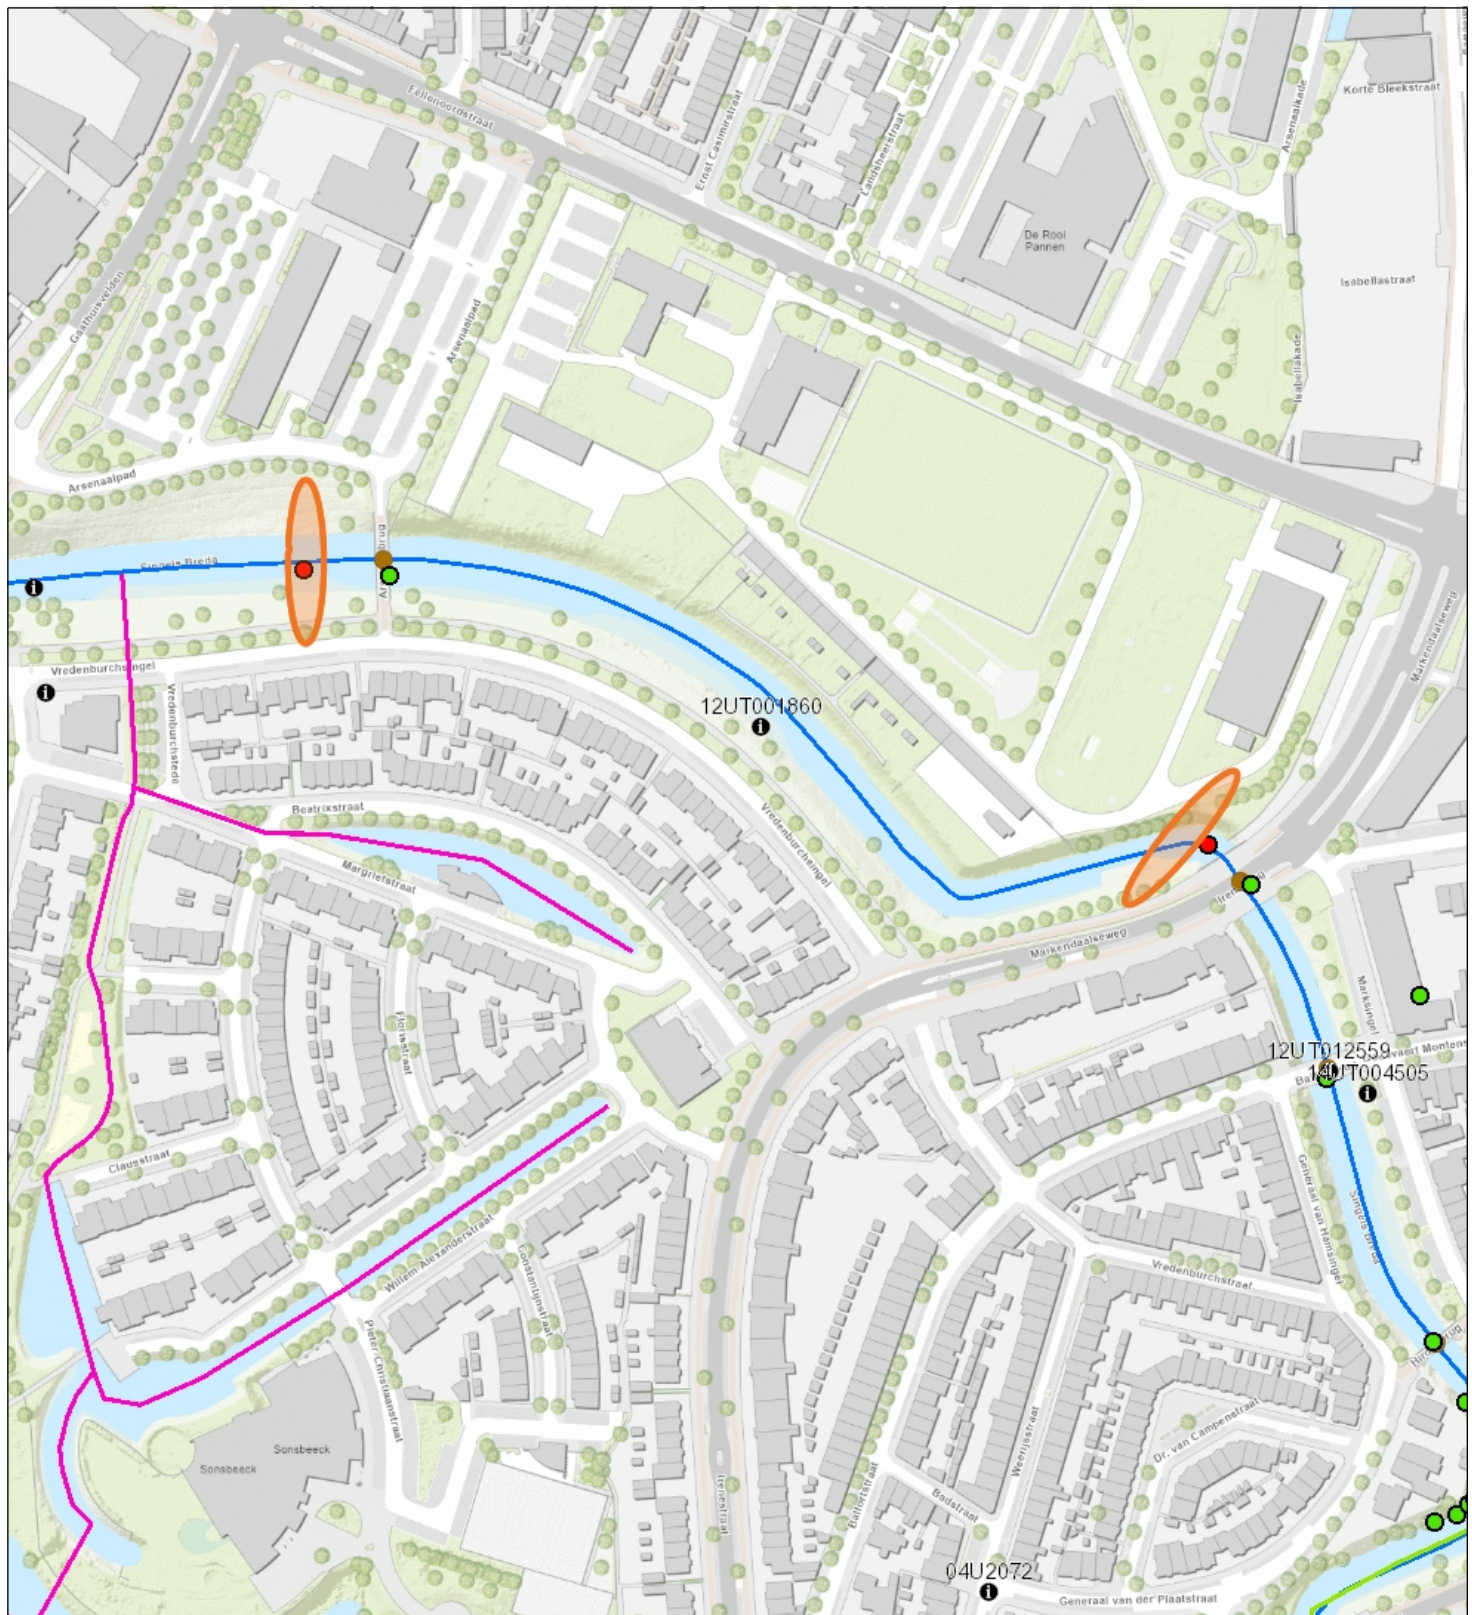

- Ontheffingen
- Open zaken punten
- Toezicht uitvoeren
- Vergunning aanvraag behandelen (regulier en uitgebreid)
- Open zaken lijnen
- Open zaken vlakken

- punt
 Oneigelijk grondgebruik vlakken
- Duiker
 - Industrie
 - Landbouw
 - Openbare weg/ruimte
 - Steiger



Naam/Proces:
 -Auteur-

Datum: 24-11-2022

Formaat: A4

Schaal: 1:3,000

