

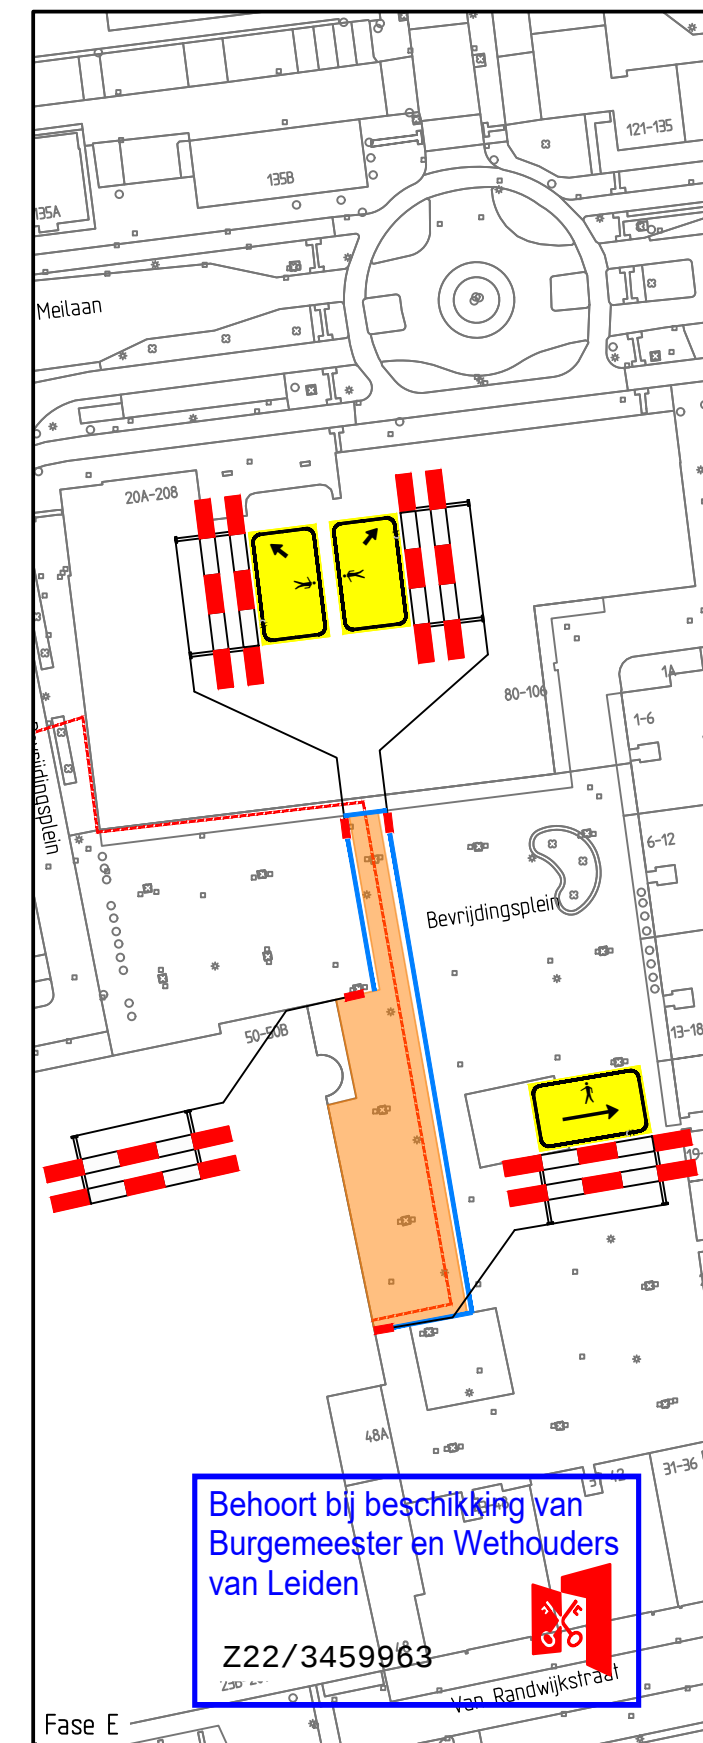
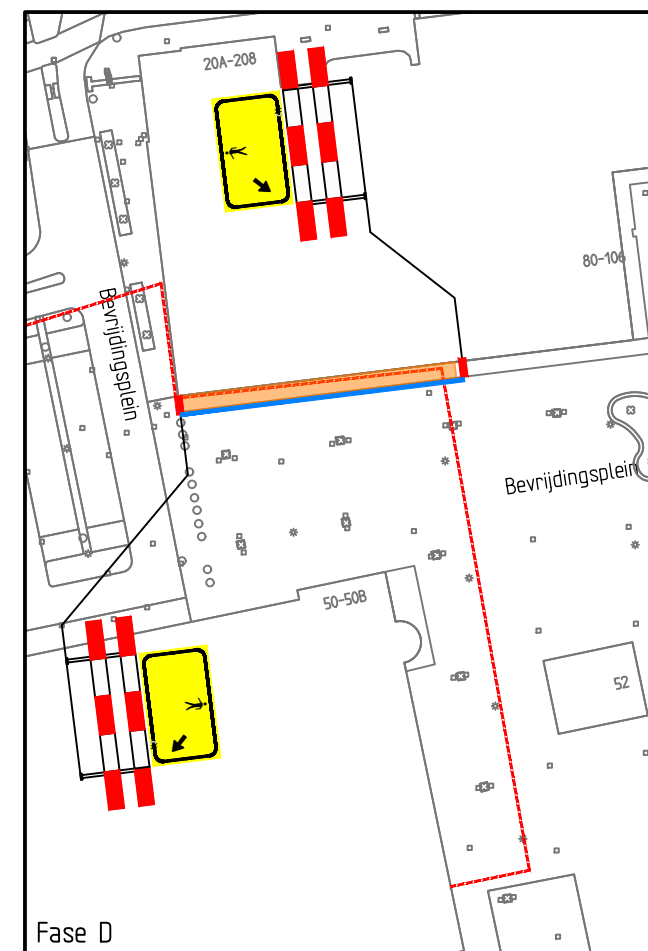
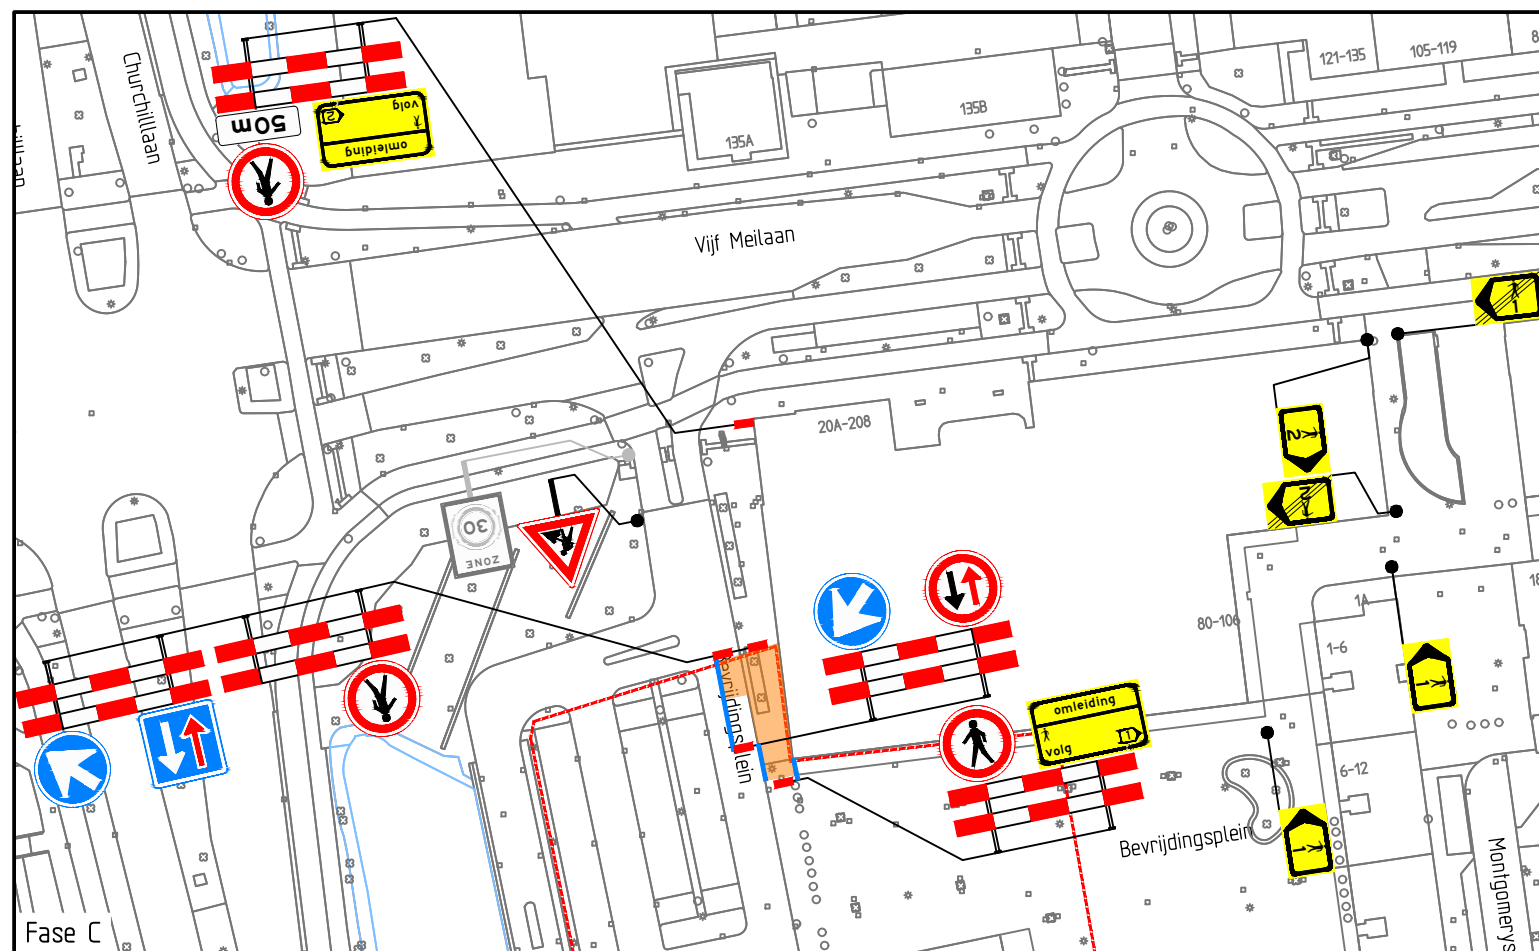
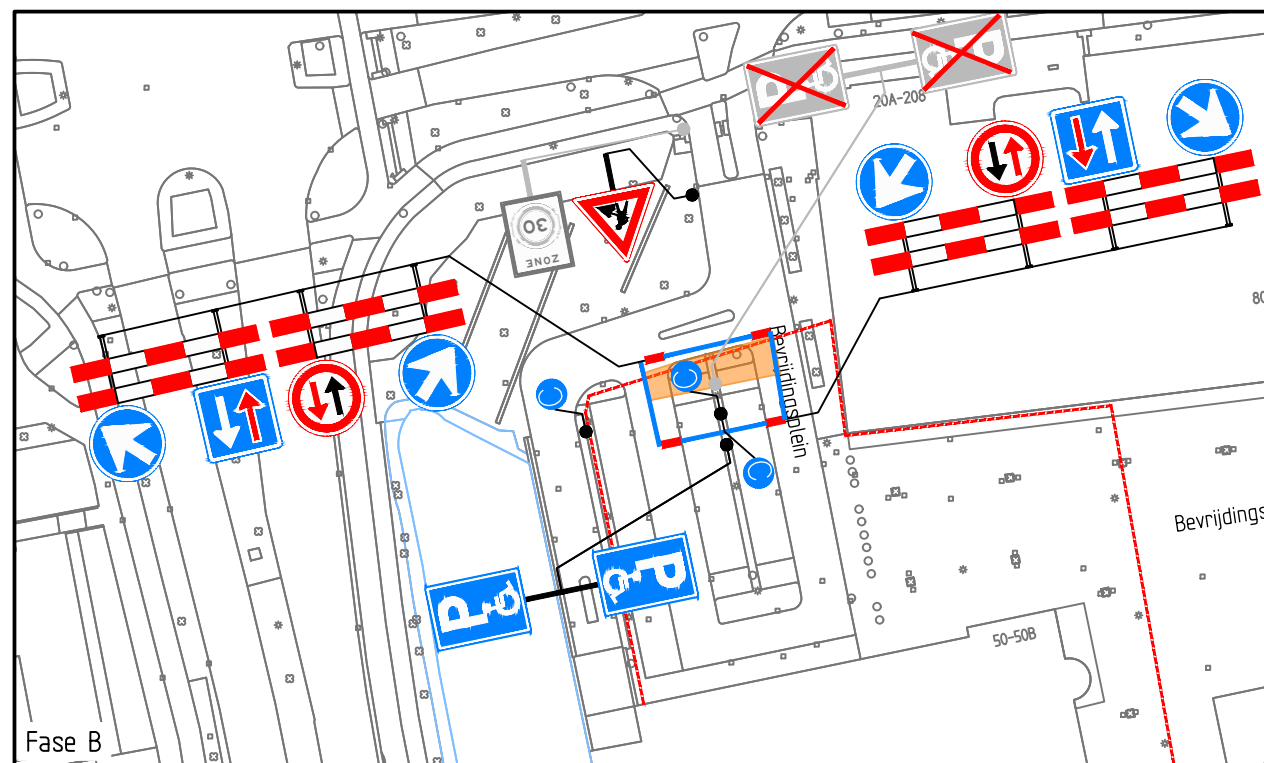


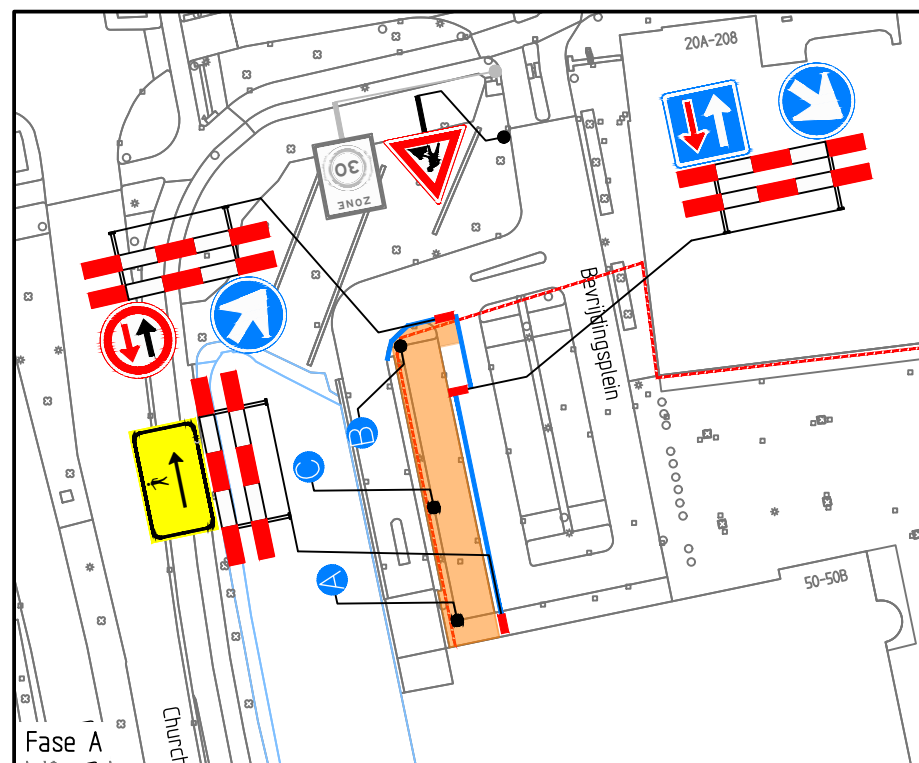

Legenda

- Werkvak Bakens
- aanwezige bebording
- afkruisen aanwezige bebording
- A 1x
- B 1x
- C 1x

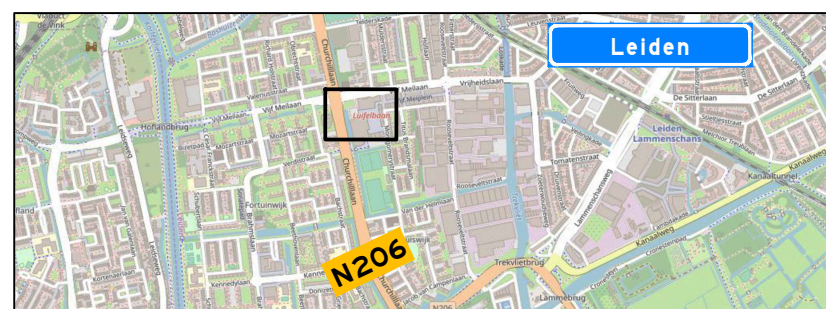

Opdrachtgever: Rocateq		Project: VERKEERSMAATREGELN Bevrijdingsplein te Leiden	
Onderdeel: VERKEERSMAATREGELN		Aard werkzaamheden opdr.gever:	
Getekend	: NVK	Datum	: 08-11-22
Gecontroleerd	: TLE	Datum	: 08-11-22
Referentienr.	: 122-04473	Tekeningnummer:	122-04473
Formaat: A3	Schaal: nvt	Status:	Plaatsing conform CROW 96a en 96b - Conflicterende bebording / bewegwijzering afdekken

Behoort bij beschikking van
Burgemeester en Wethouders
van Leiden

Z22/3459963