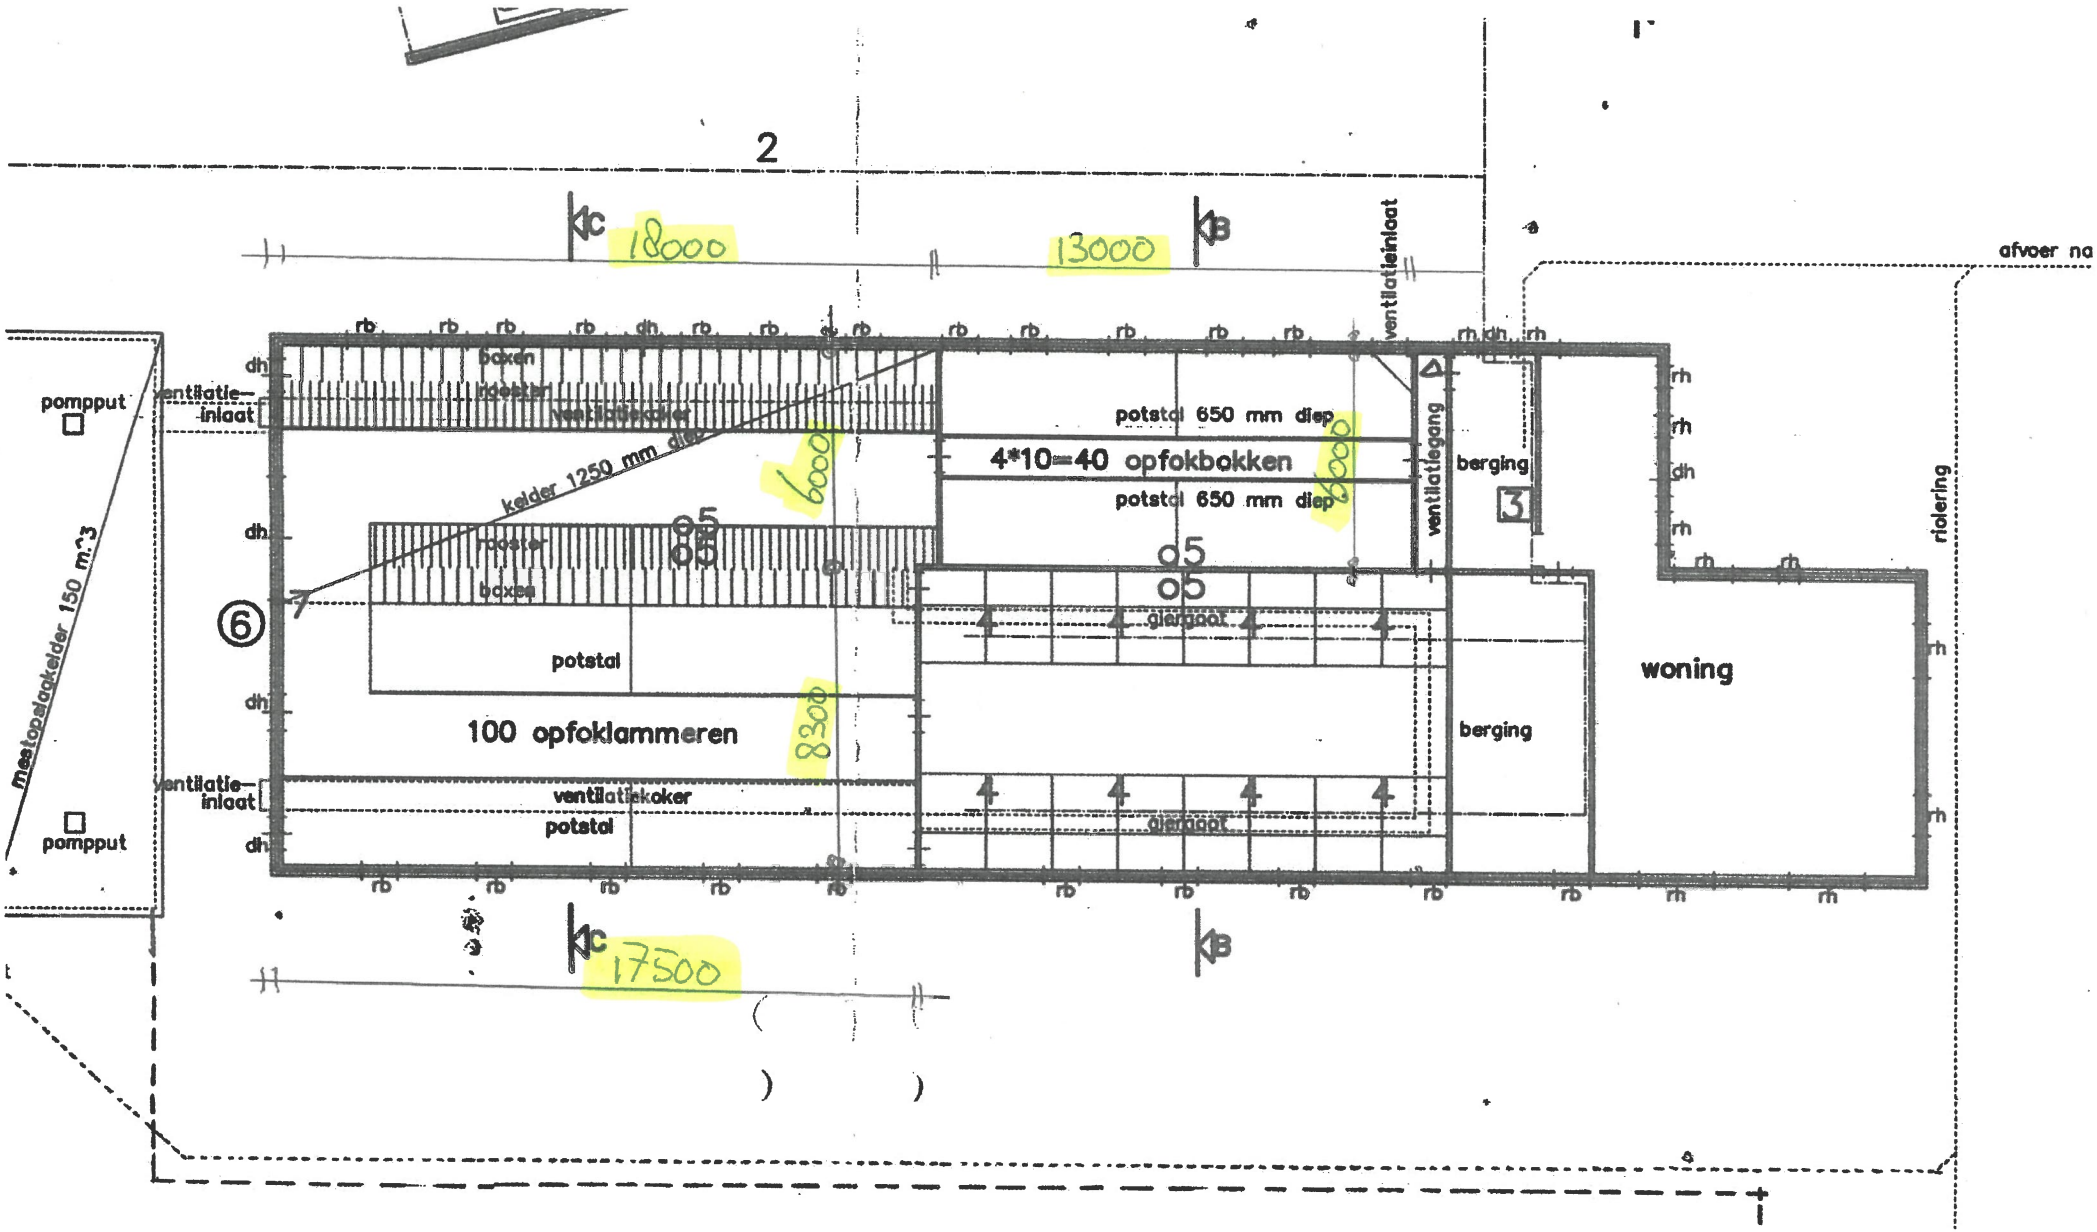
2
1
18000
13000
17500
6000
6000
8300
afvoer na
pompput
pompput
ventilatie-
inlaat
ventilatie-
inlaat
mestopslagkelder 150 m^3
kelder 1250 mm diep
boxen
rooster
ventilatiekoker
potstal
100 opfoklammeren
potstal 650 mm diep
4*10=40 opfokbokken
potstal 650 mm diep
ventilatieinlaat
ventilatiegang
berging
berging
woning
riolering
mestgoot
mestgoot
6
3