


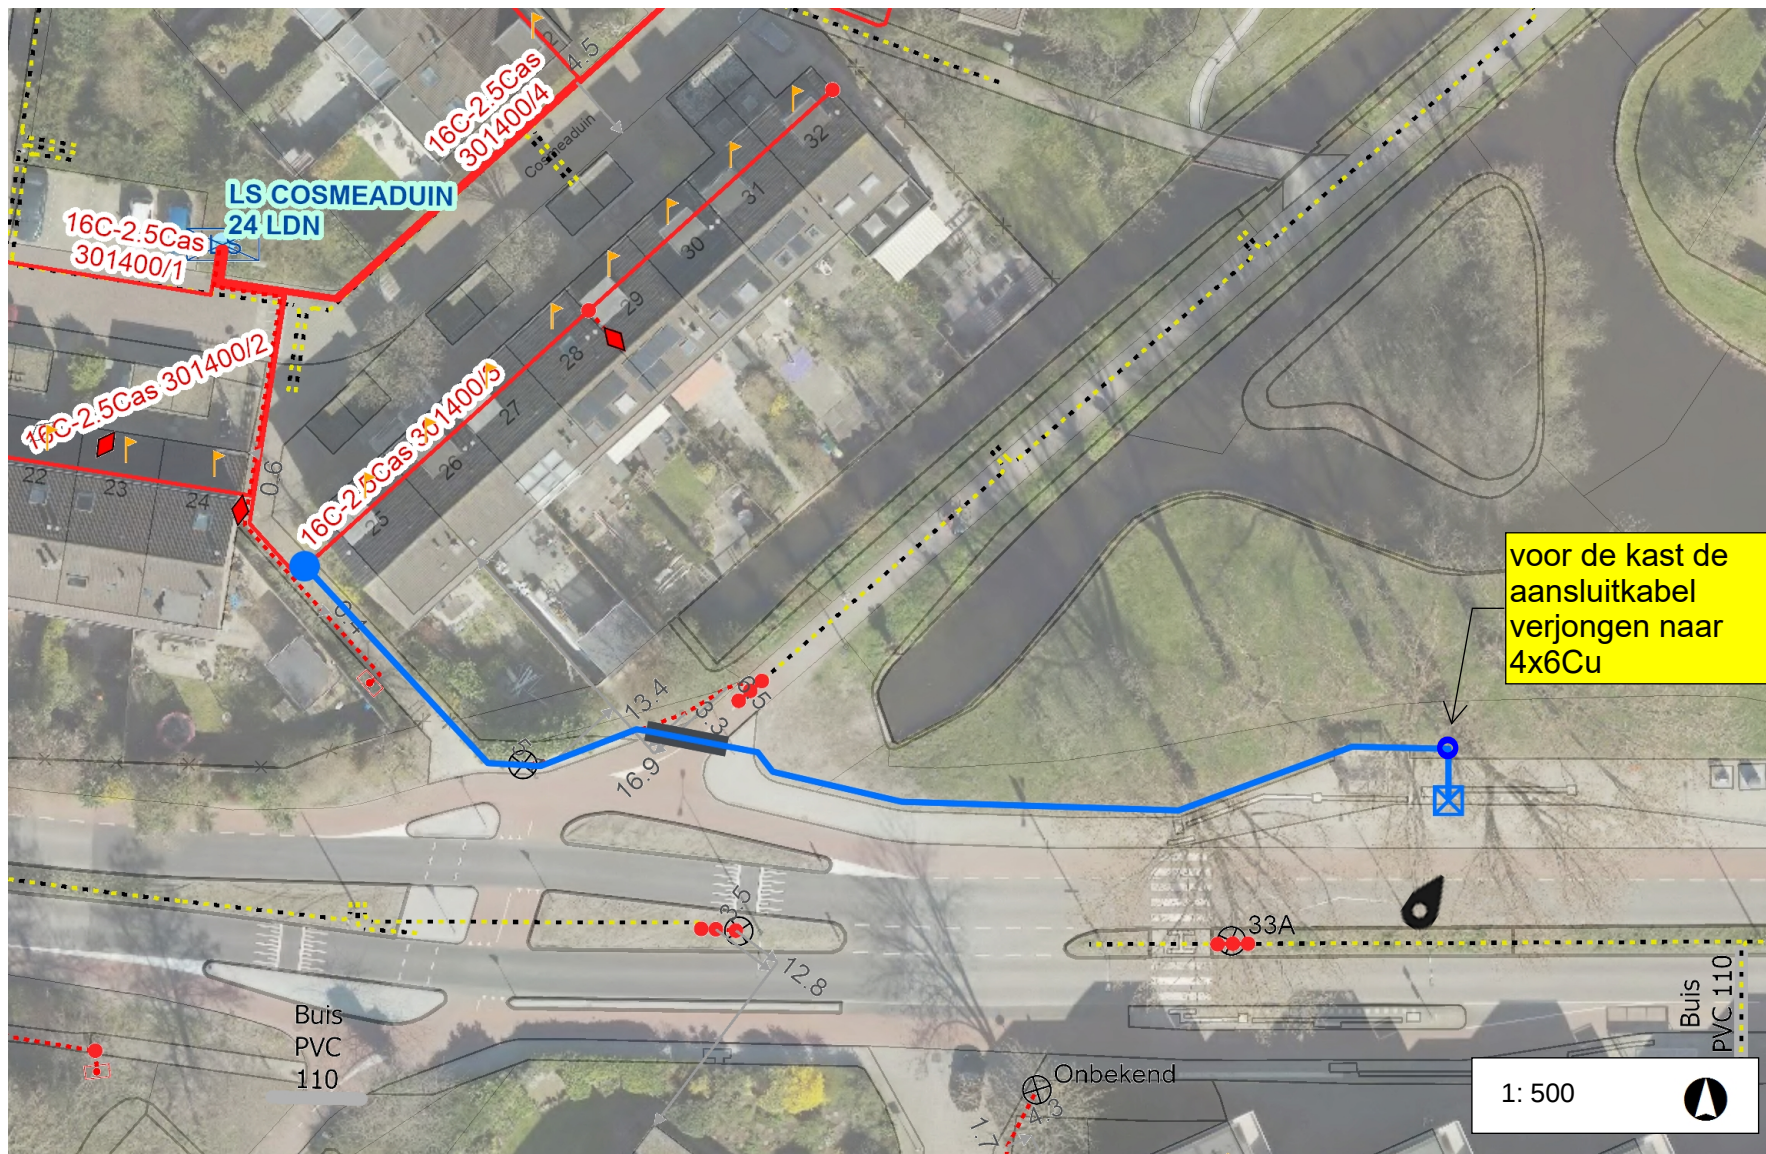

Legenda

- Laagspanning 
- LS Aansluitkabel 
- Lage Druk 
- LD Aansluitleiding 
- Nieuw tracé 
- Te verwijderen tracé 
- Nog niet definitief ingetekend 
- Mantelbuis 
- Geplande topografie 
- Hulplijn 
- Aftakking 
- reclame object in ABRI 
- Lichtmast 

Opmerkingen

Nwe aansl 1x10A (Abri)
onbeterd
Hoofdkabel 4x16Cu+4x2.5Cu+as16
kabelnummer: 301400/3

Nieuwe Aansl kabel 4x16 Cu ± 85m
LET OP: selectie toepassen + MS
AANWEZIG!
maken oversteek, gesloten
verharding

GEEN AARDE LEVEREN.

Klantnr nr 2363028

voor de kast de aansluitkabel
verjongen naar 4x6Cu

33.3 0 16.7 33.3