



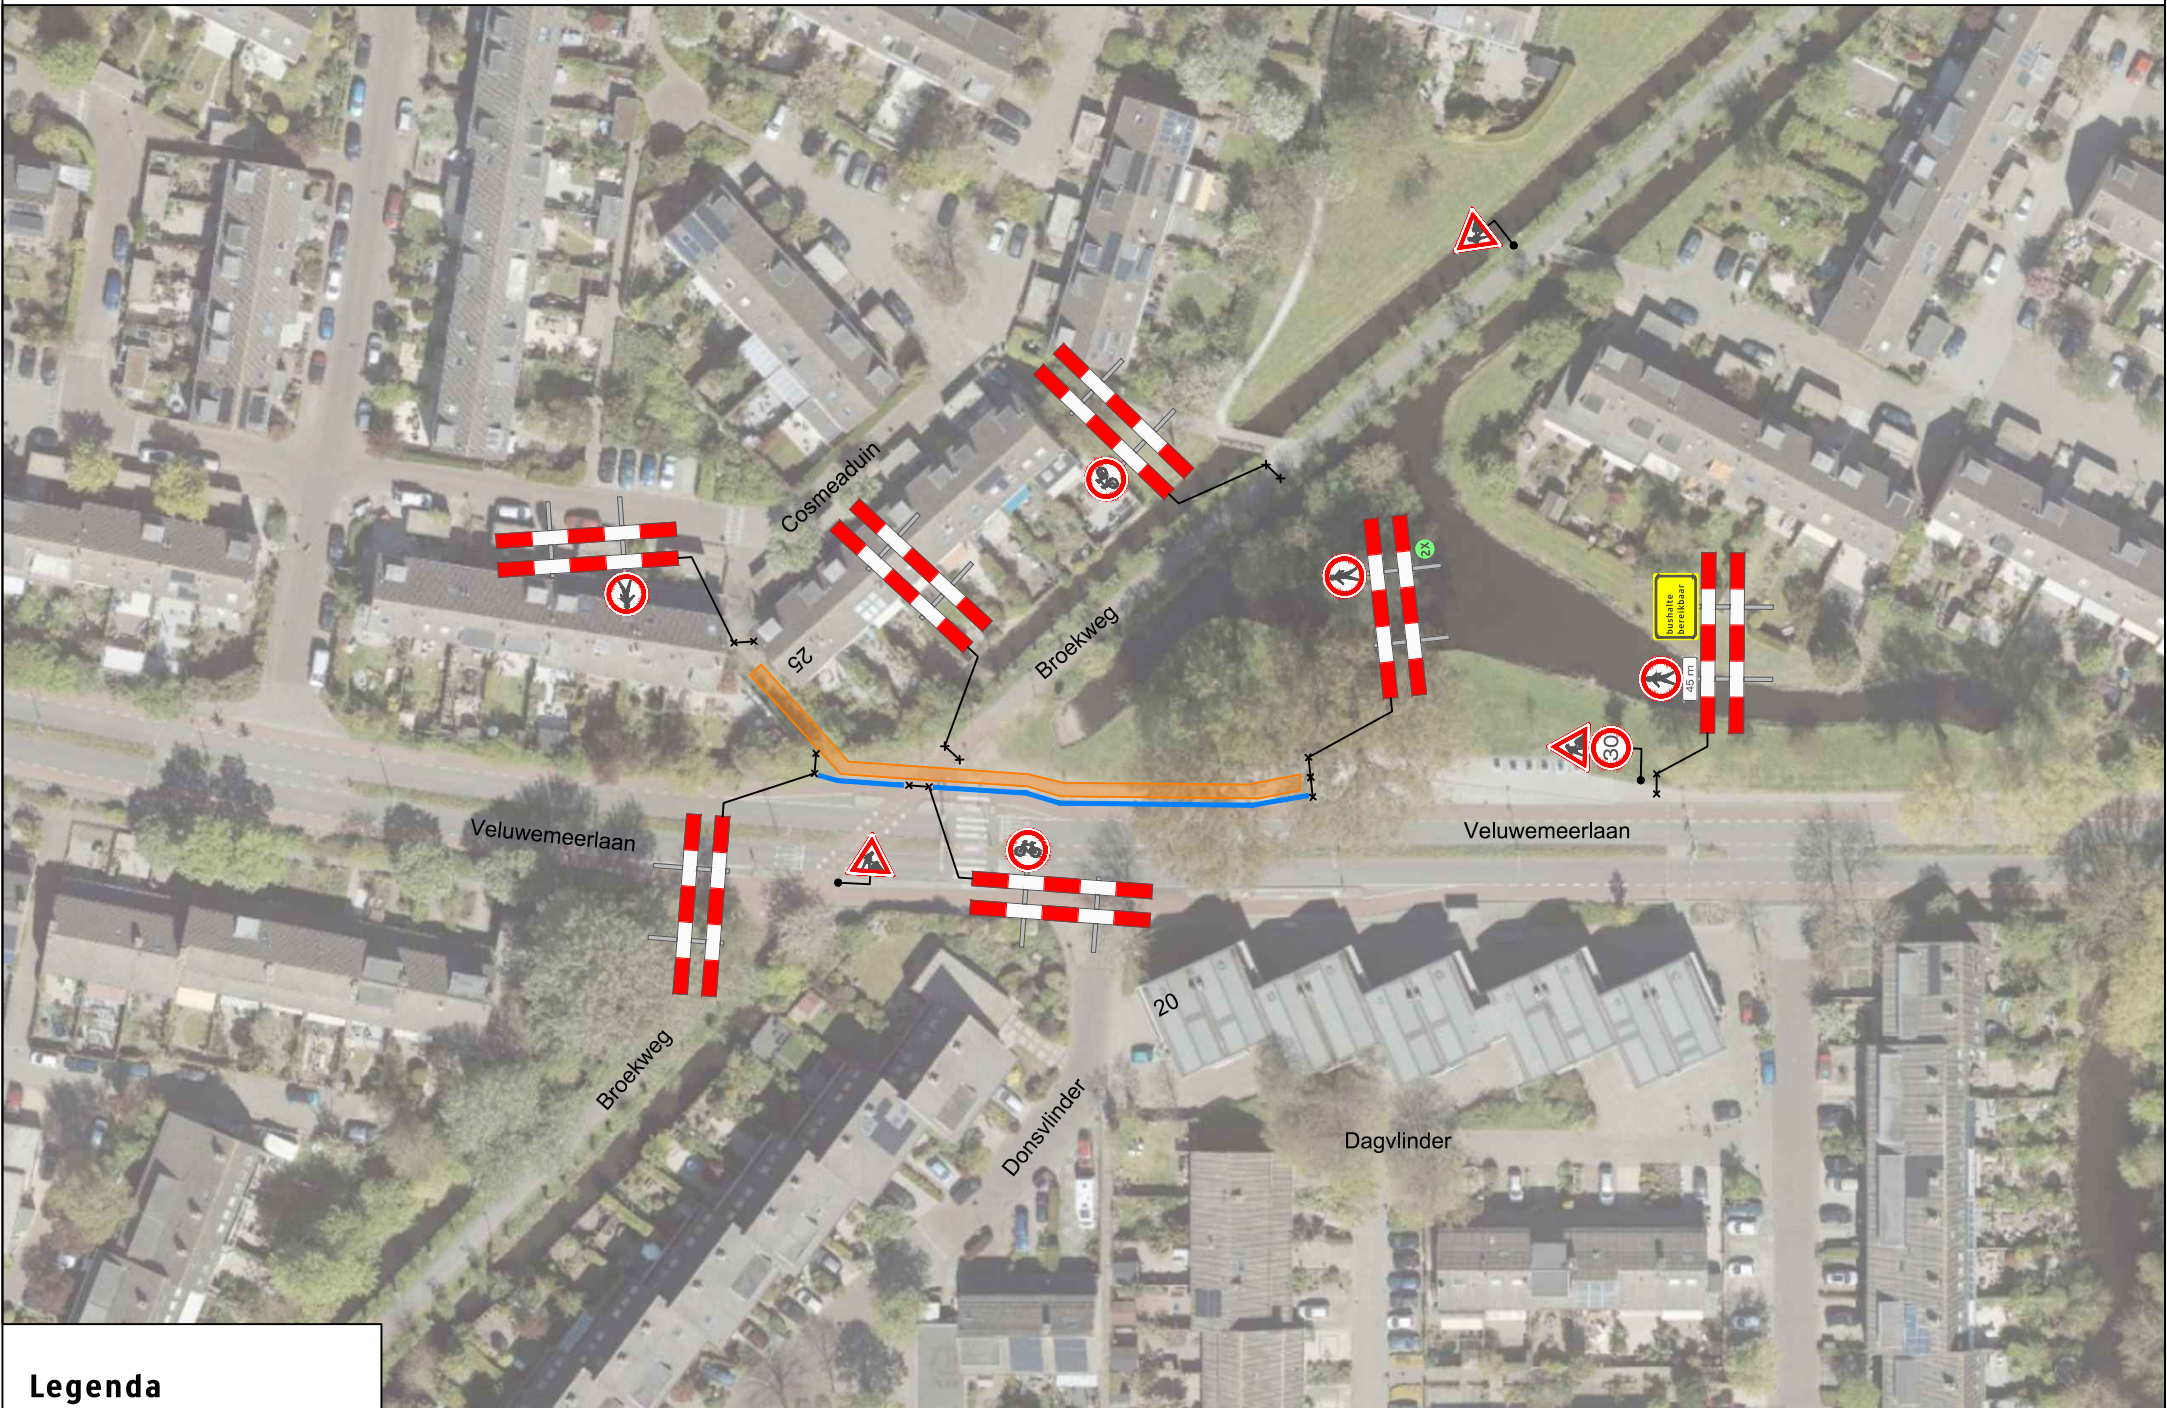

Legenda

Werkvak

Bakens

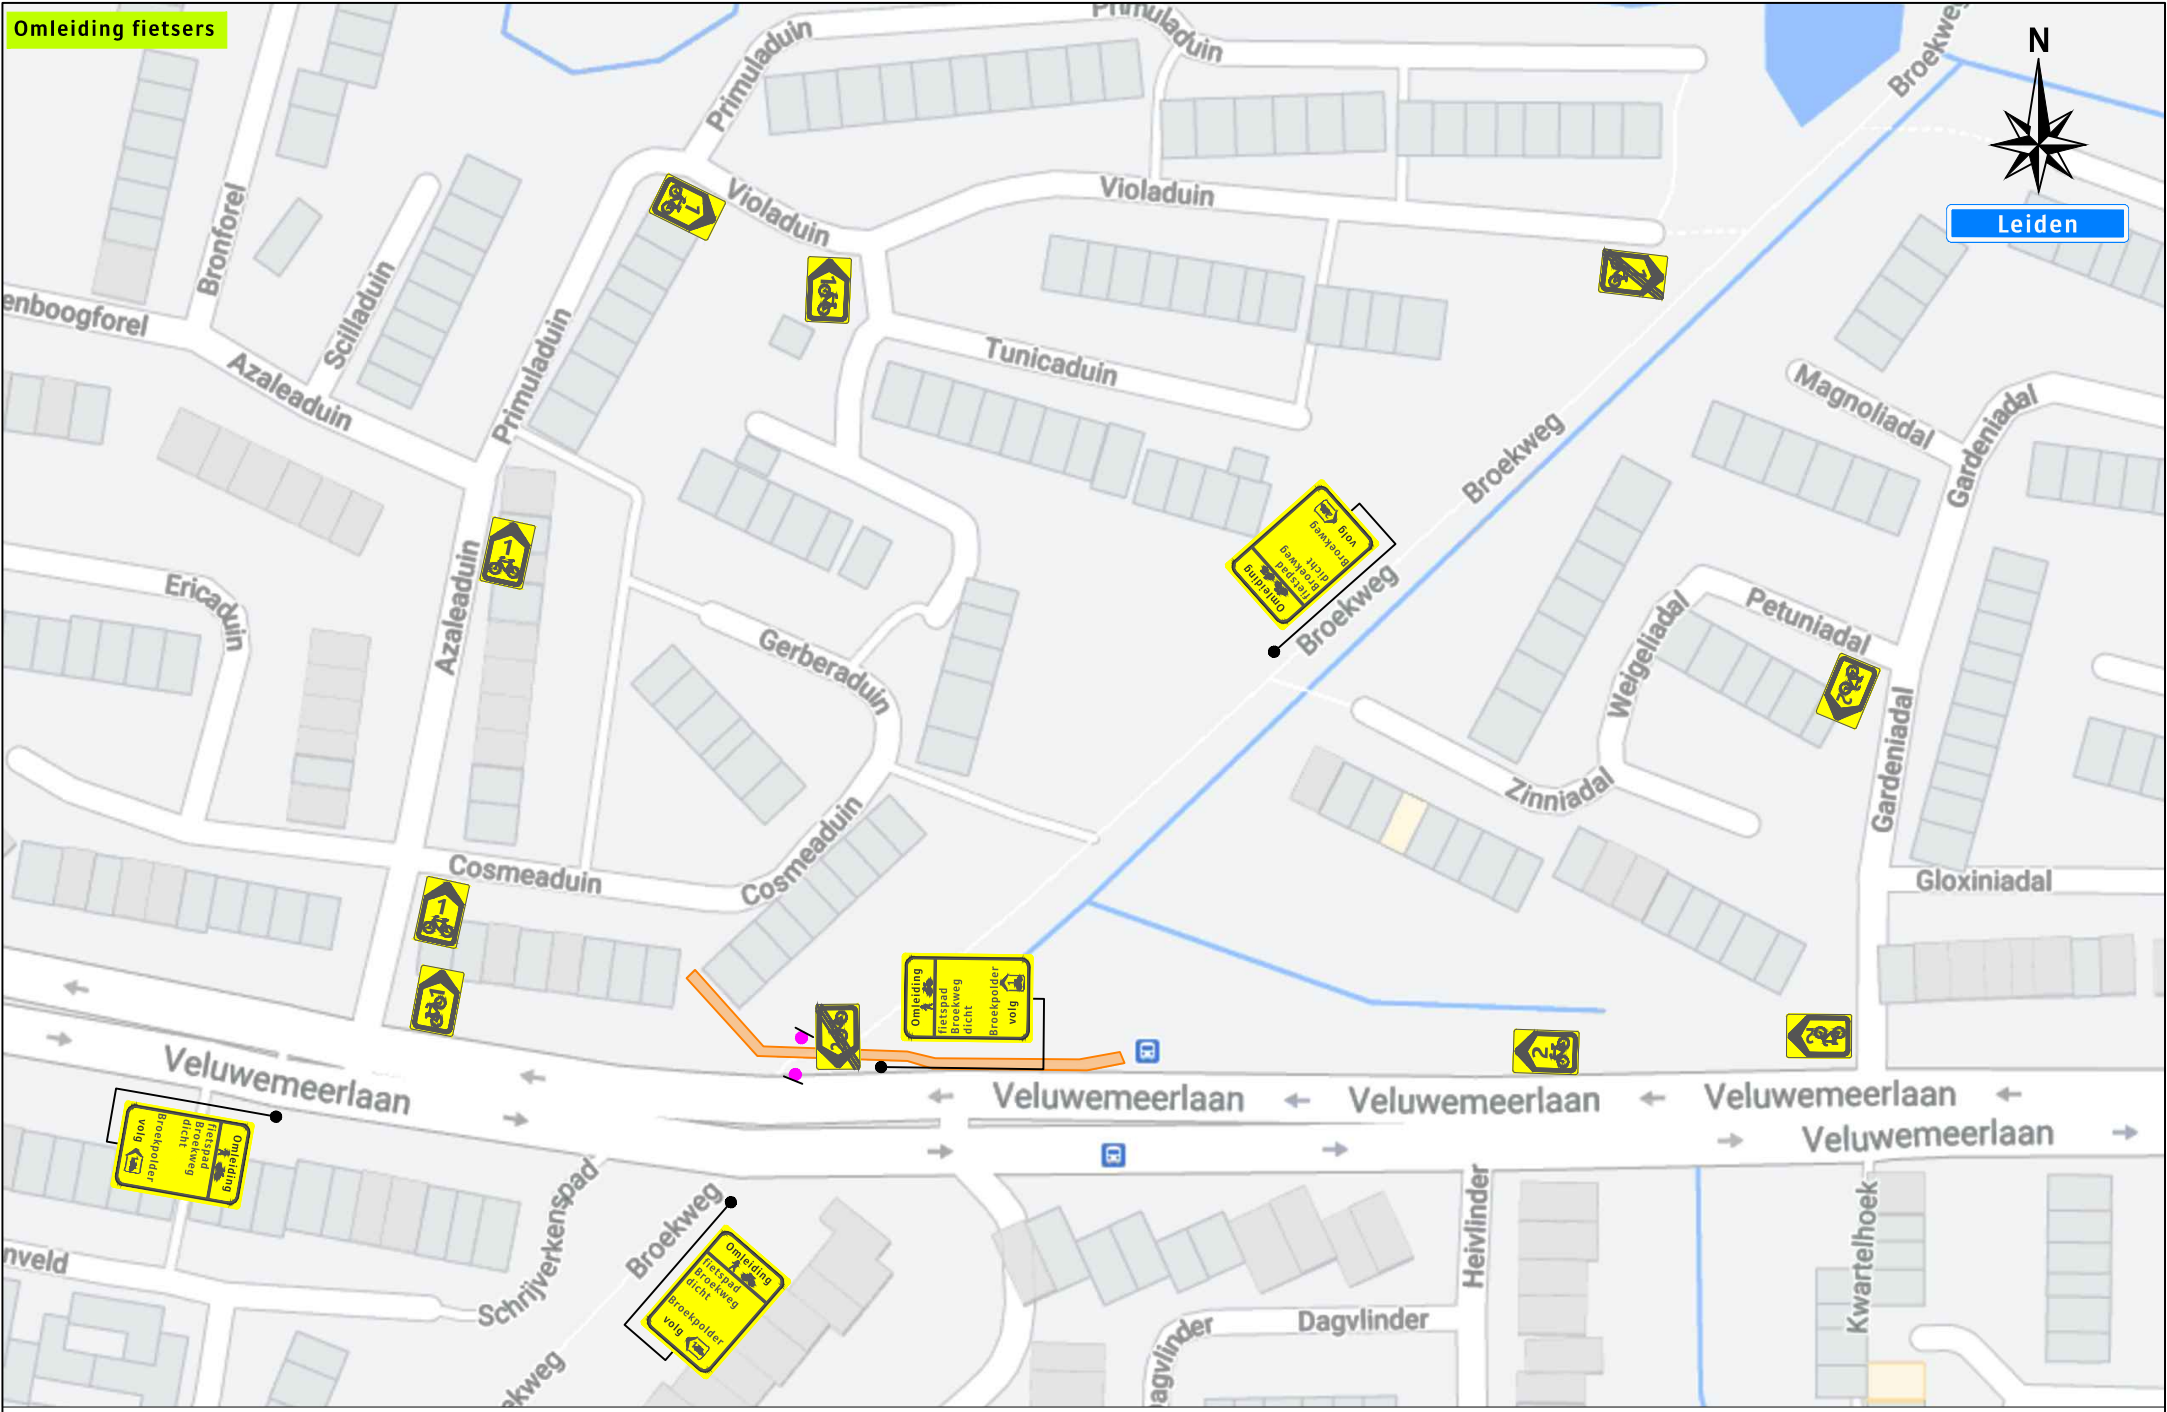

Behoort bij beschikking van
Burgemeester en Wethouders
van Leiden

Z22/3468632

Opdrachtgever:



Project:

Veluwemeerlaan t.h.v. Dagvlinder 20 te Leiden

Onderdeel: verkeersmaatregelen / omleiding

Aard werkzaamheden opdr.gever: ondergrondse infrastructuur

Getekend : Y. van der Sar

Datum : 04-01-2021

Gecontroleerd : R. Bacas

Datum : 04-01-2021

Referentienr. :

Tekeningnummer:

Formaat: A3 | Schaal: nvt | Status: Concept

121-00042-01

Plaatsing conform CROW 96a en 96b - Conflicterende bebording / bewegwijzering afdekken

Versluys verkeers-techniek BV

Bodegraven - Rotterdam - Vijfhuizen