


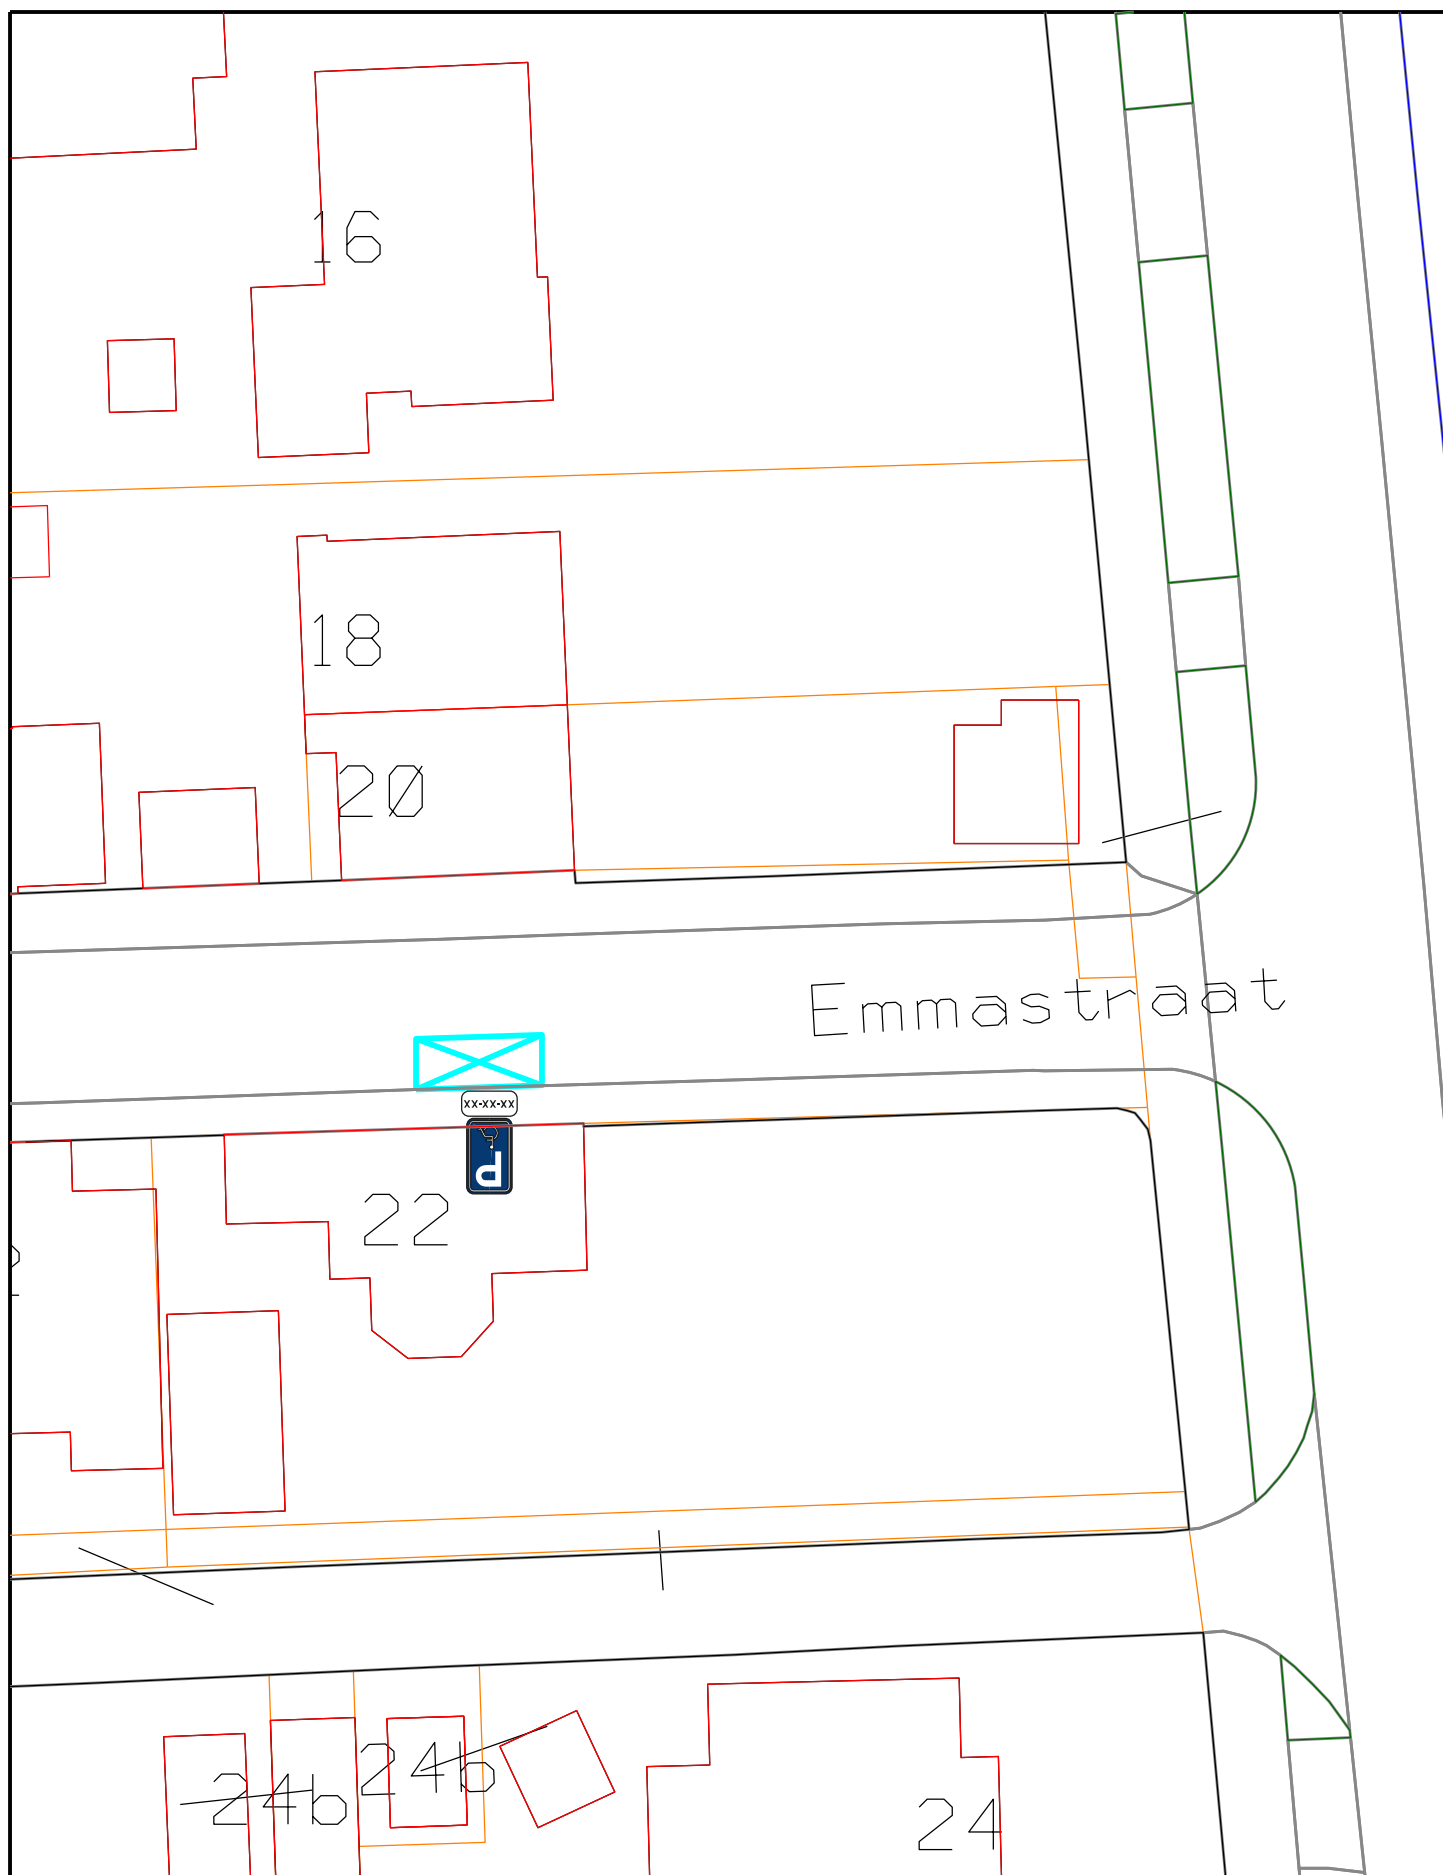

gemeente
Goeree-Overflakkee

gewijzigd:

onderwerp :

GPP Schaapsweg 20 Den Bommel
Z-22-148553

datum: 05-12-2022

schaal: 1 : 300

get :as

