



● Locatie binnen de omgeving




Bestaande gehandicapten parkeerplaats
In te richten als gehandicapten parkeerplaats
t.b.v. voertuig met kenteken



gemeente
HELLEVOETSLUIS

Oostdijk 26 Postbus 13
3220 AA Hellevoetsluis
telefoon 14 0181

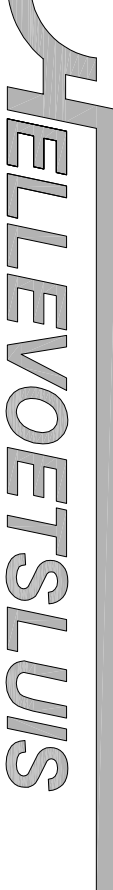

HELLEVOETSLUIS

Afdeling: Beheer, Vergunningen & Handhaving

Getekend: JB	Datum: 05-12-2022	Formaat: A3	Schaal: 1:300
--------------	-------------------	-------------	---------------

Gehandicaptenparkeerplaats

GPR i.h.v. Moriaanseweg Oost

Project no.:	Tekening no.:	Status:	
22 - 015	041	def	

