


Overzichtskaart vaarweg de Mark tussen Markkanaal – Singels Breda werkzaamheden ikv deeltraject B (NGE en Baggeren)

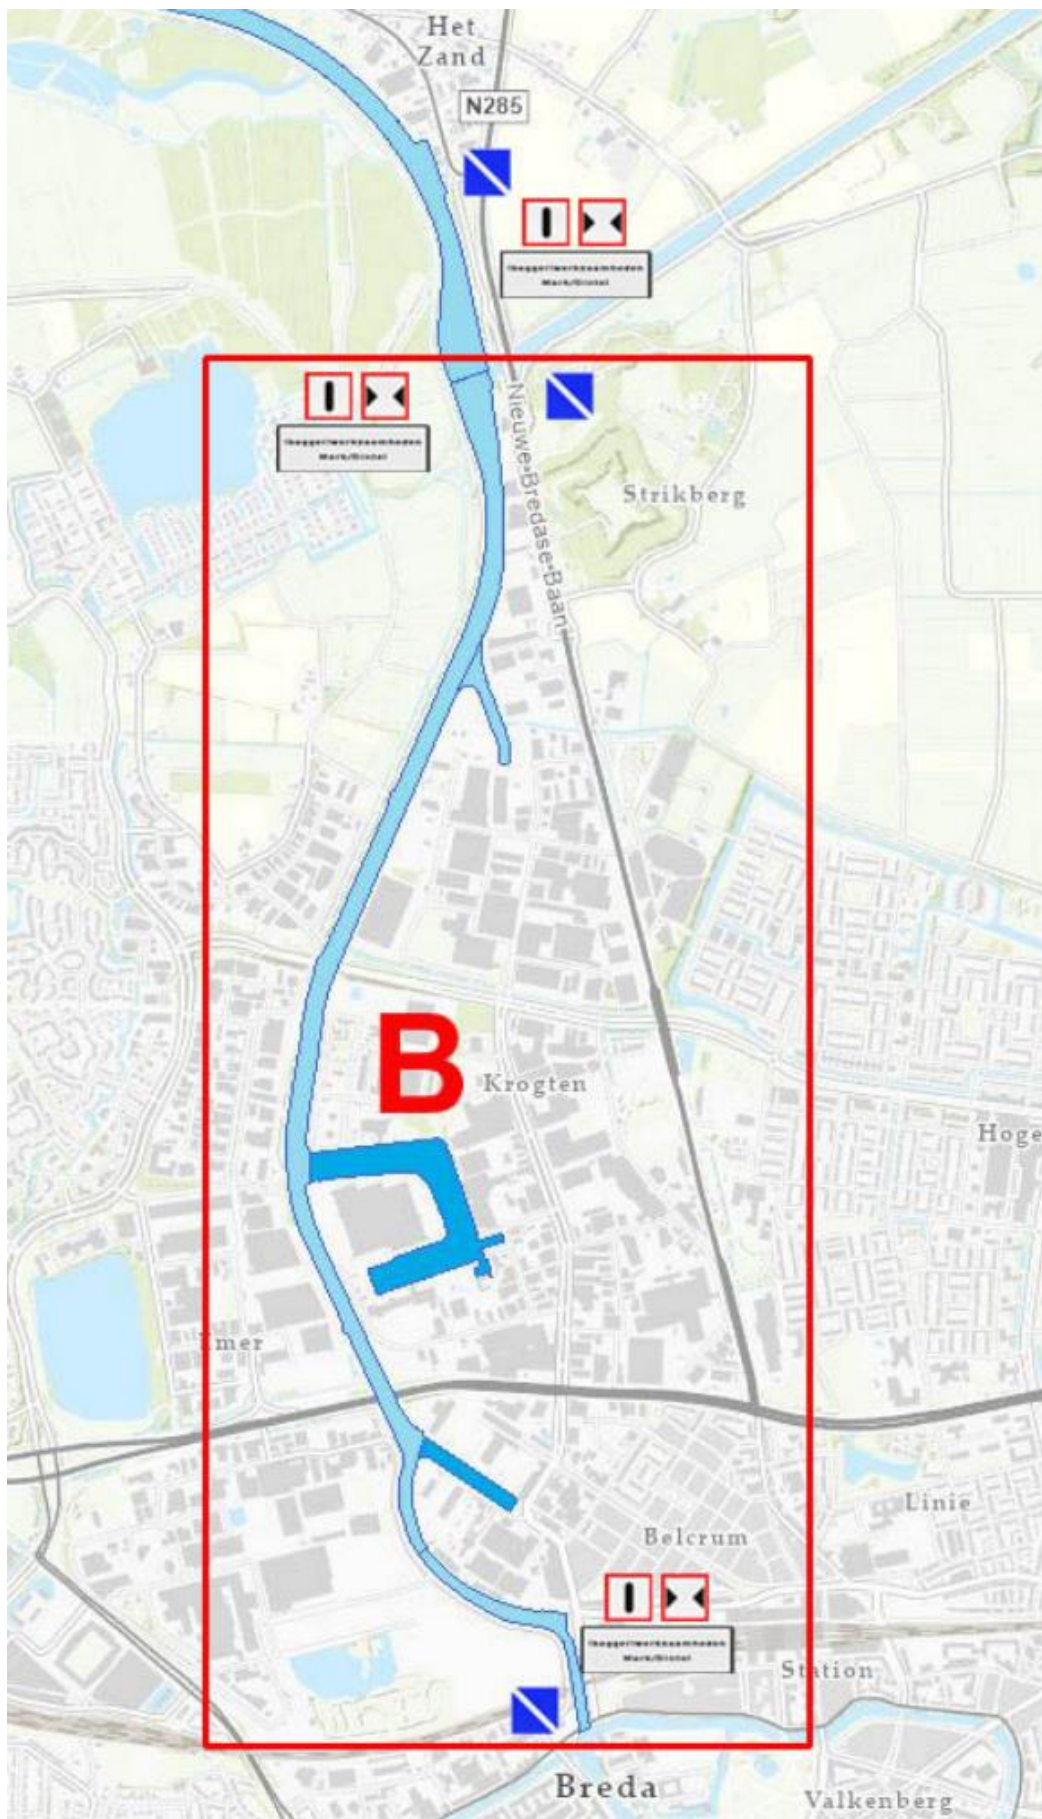

Tekening nummer: 0652578124-A