



VOORGEVEL

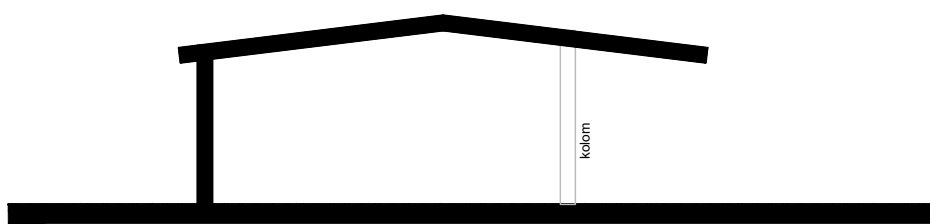


LINKER/ RECHTERZIJAAANZICHT

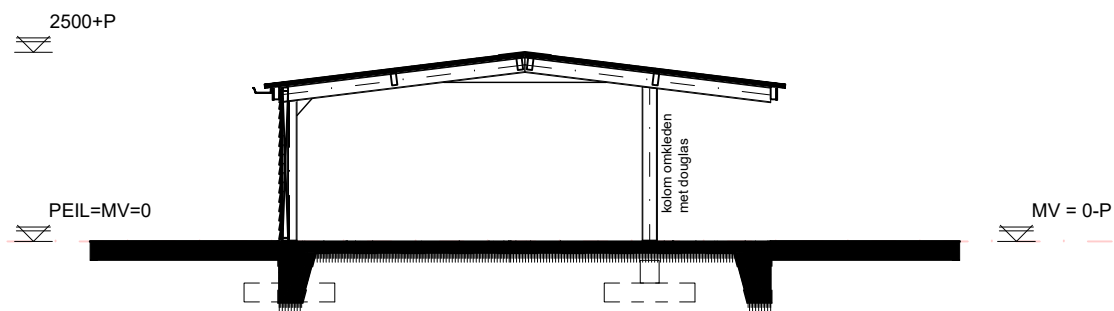

DOORSNEDE A-A




ACHTERGEVEL

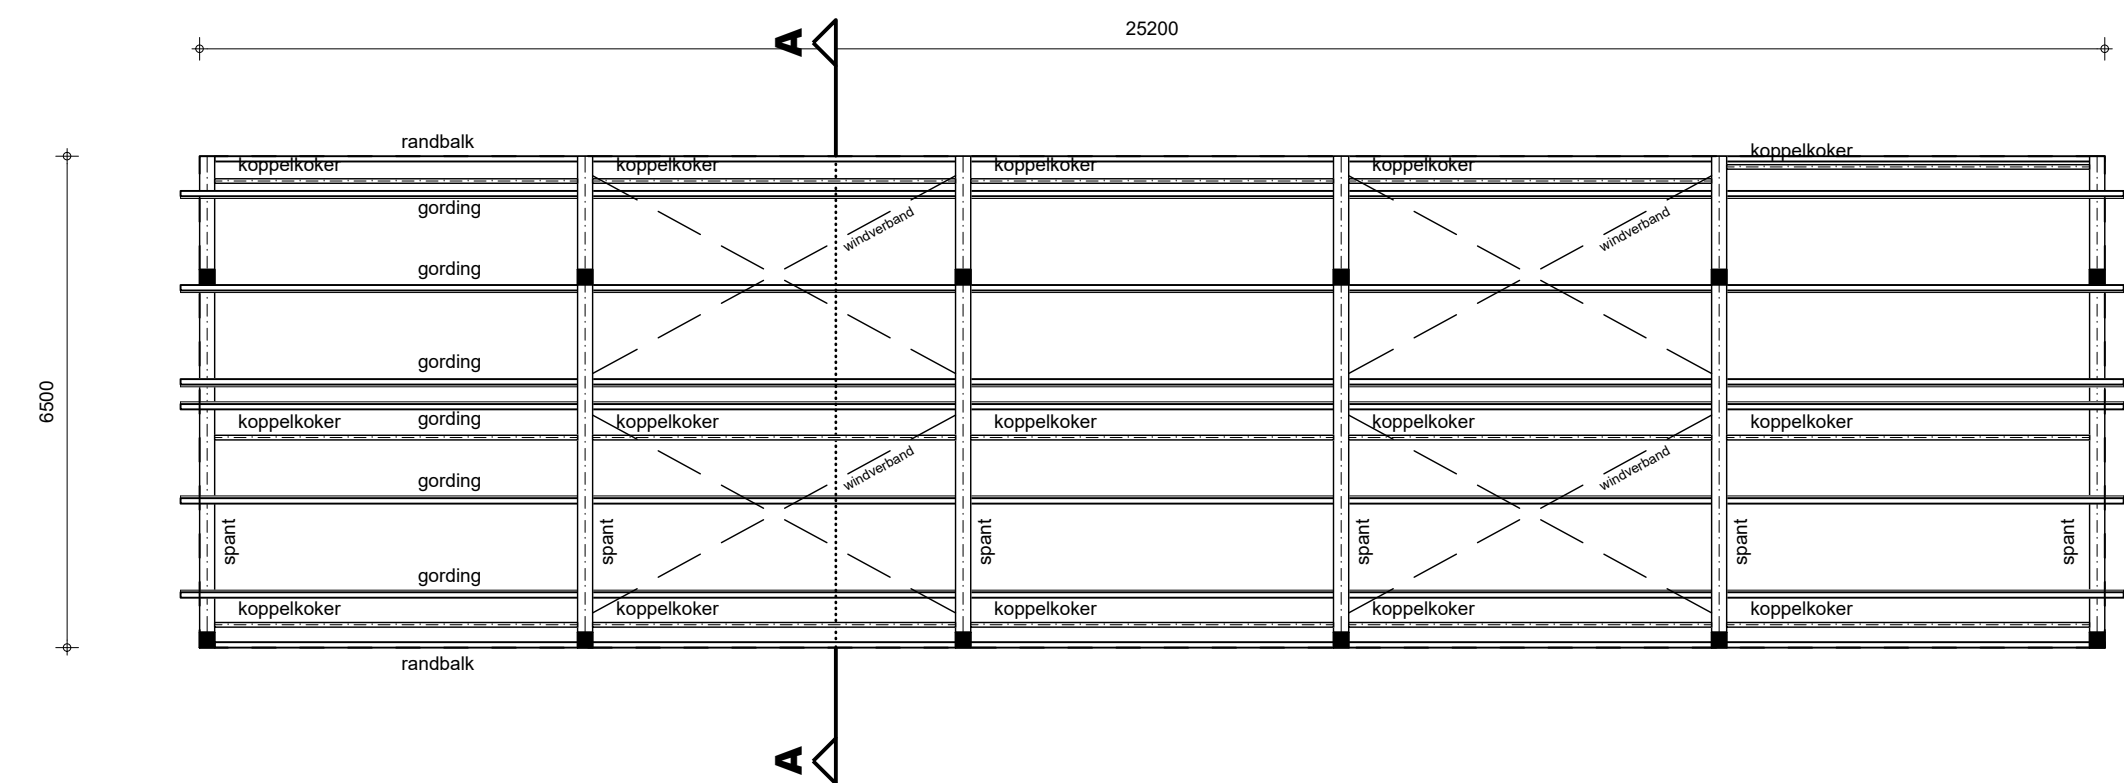


KAPPLAN

Staalconstructie volgens opgave constructeur (kolommen, liggers, windverband, windbok, koppelkokers e.d.)
Staalwerk in contact met buitenlucht thermisch verzinken.
Boven alle muur openingen lateien aanbrengen volgens opgave constructeur.
Muurplaten, randbalken, gordingen, kepers, slapers, spanten en ravelingen volgens opgave constructeur.

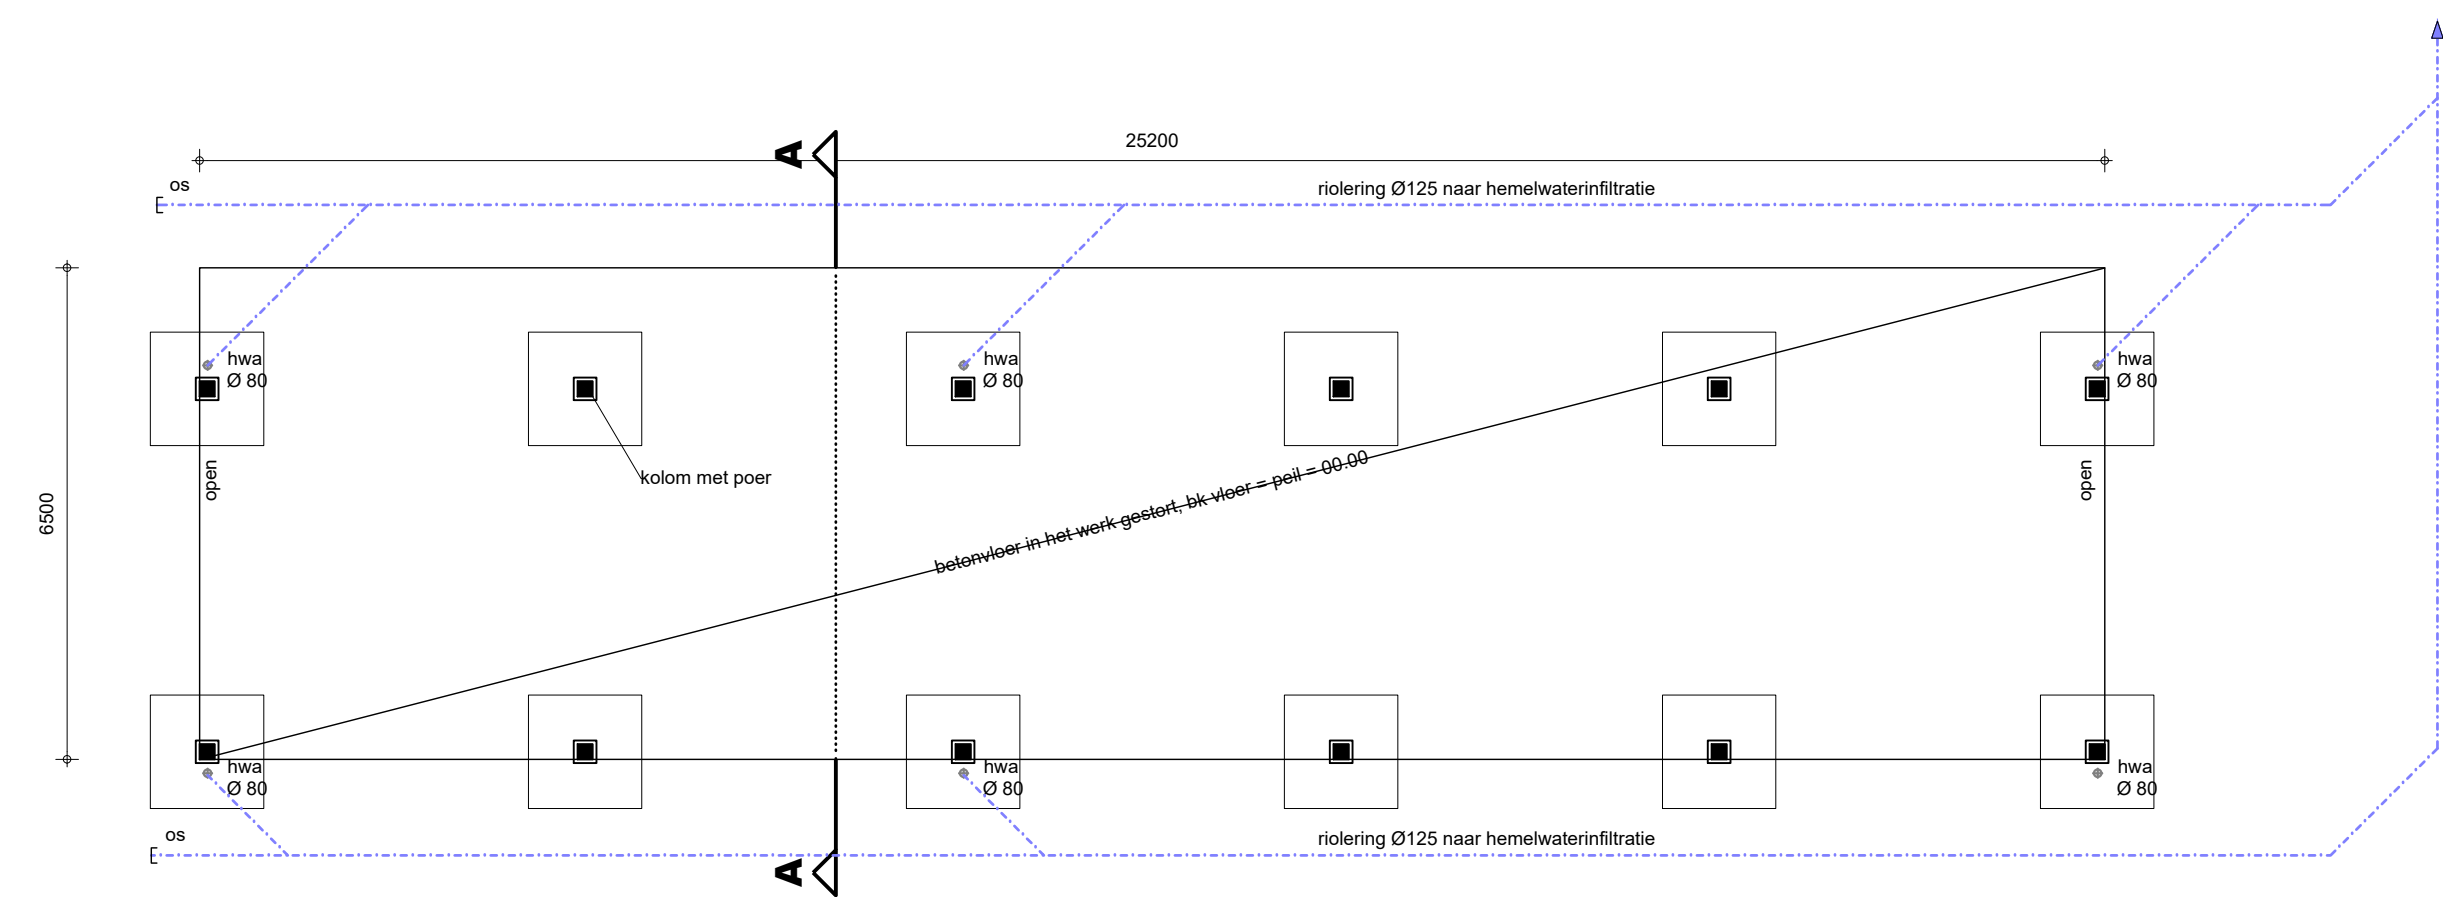


FUNDERING/RIOLERING/PUTTENPLAN

Fundering / poeren op eigen perceel!
Fundering volgens opgave constructeur.
Wapening betonconstructies volgens opgave constructeur.
Betonvloeren volgens opgave constructeur.
Staalconstructie volgens opgave constructeur.
Staalwerk in contact met buitenlucht thermisch verzinken.
Riolering van PVC KOMO-keur wanddikte 3.2mm.
Hemelwaterafvoeren volgens opgave installateur.
Hemelwaterafvoeren te voorzien van ontsloppingsmogelijkheid.
Hemelwaterinfiltratie volgens GRP 6m³ / 100m² verhard oppervlak, infiltratiezone zie situatietekening
163/100x6 = 10m³ hemelwaterinfiltratie

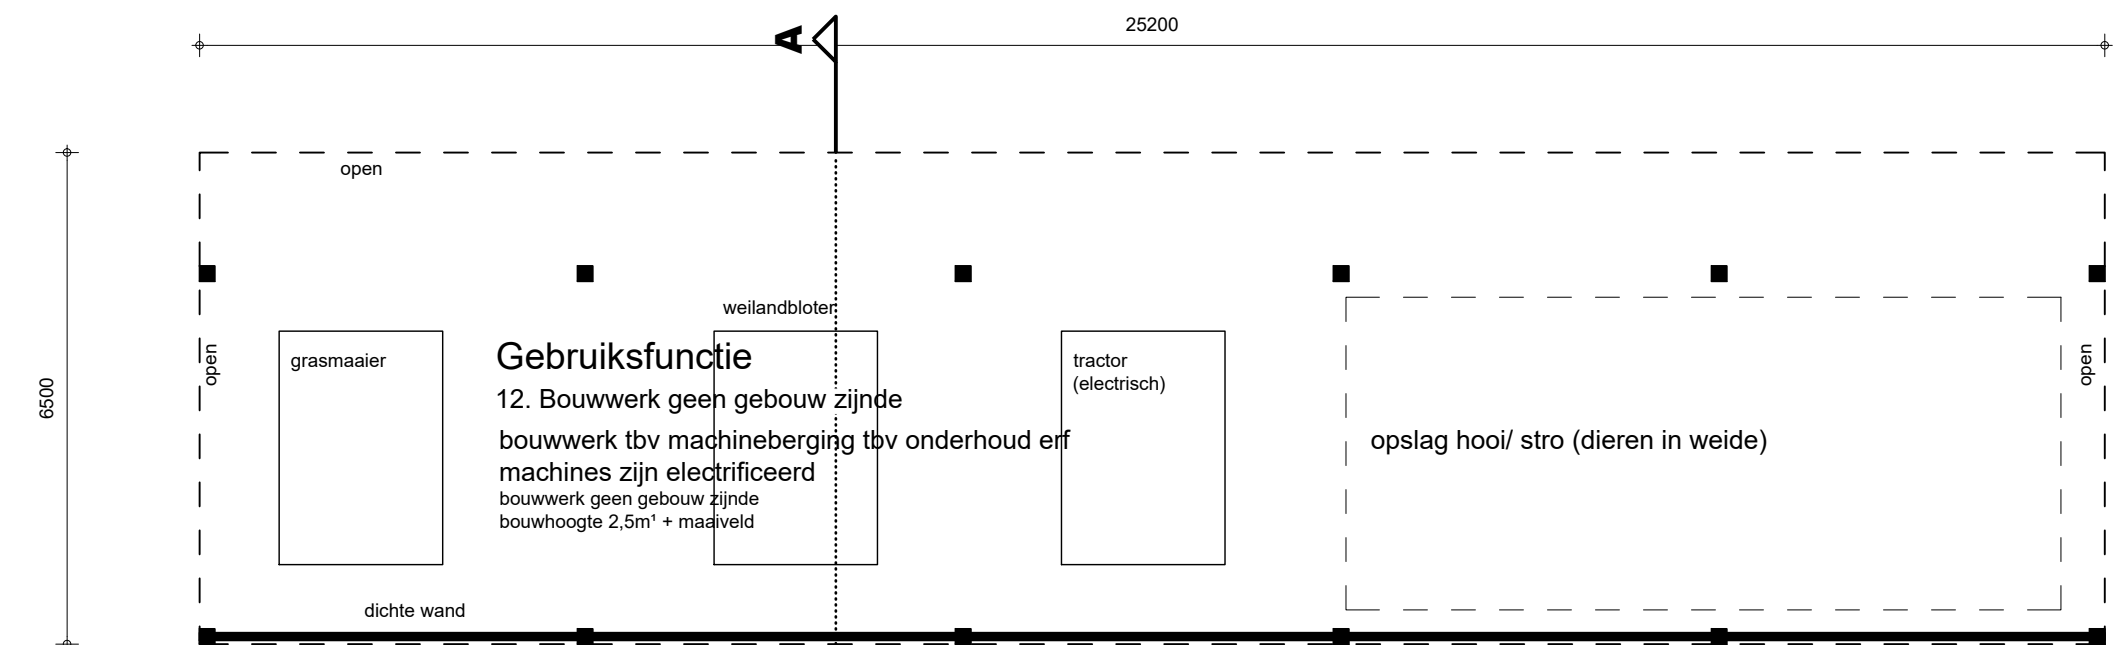

PLATTEGROND

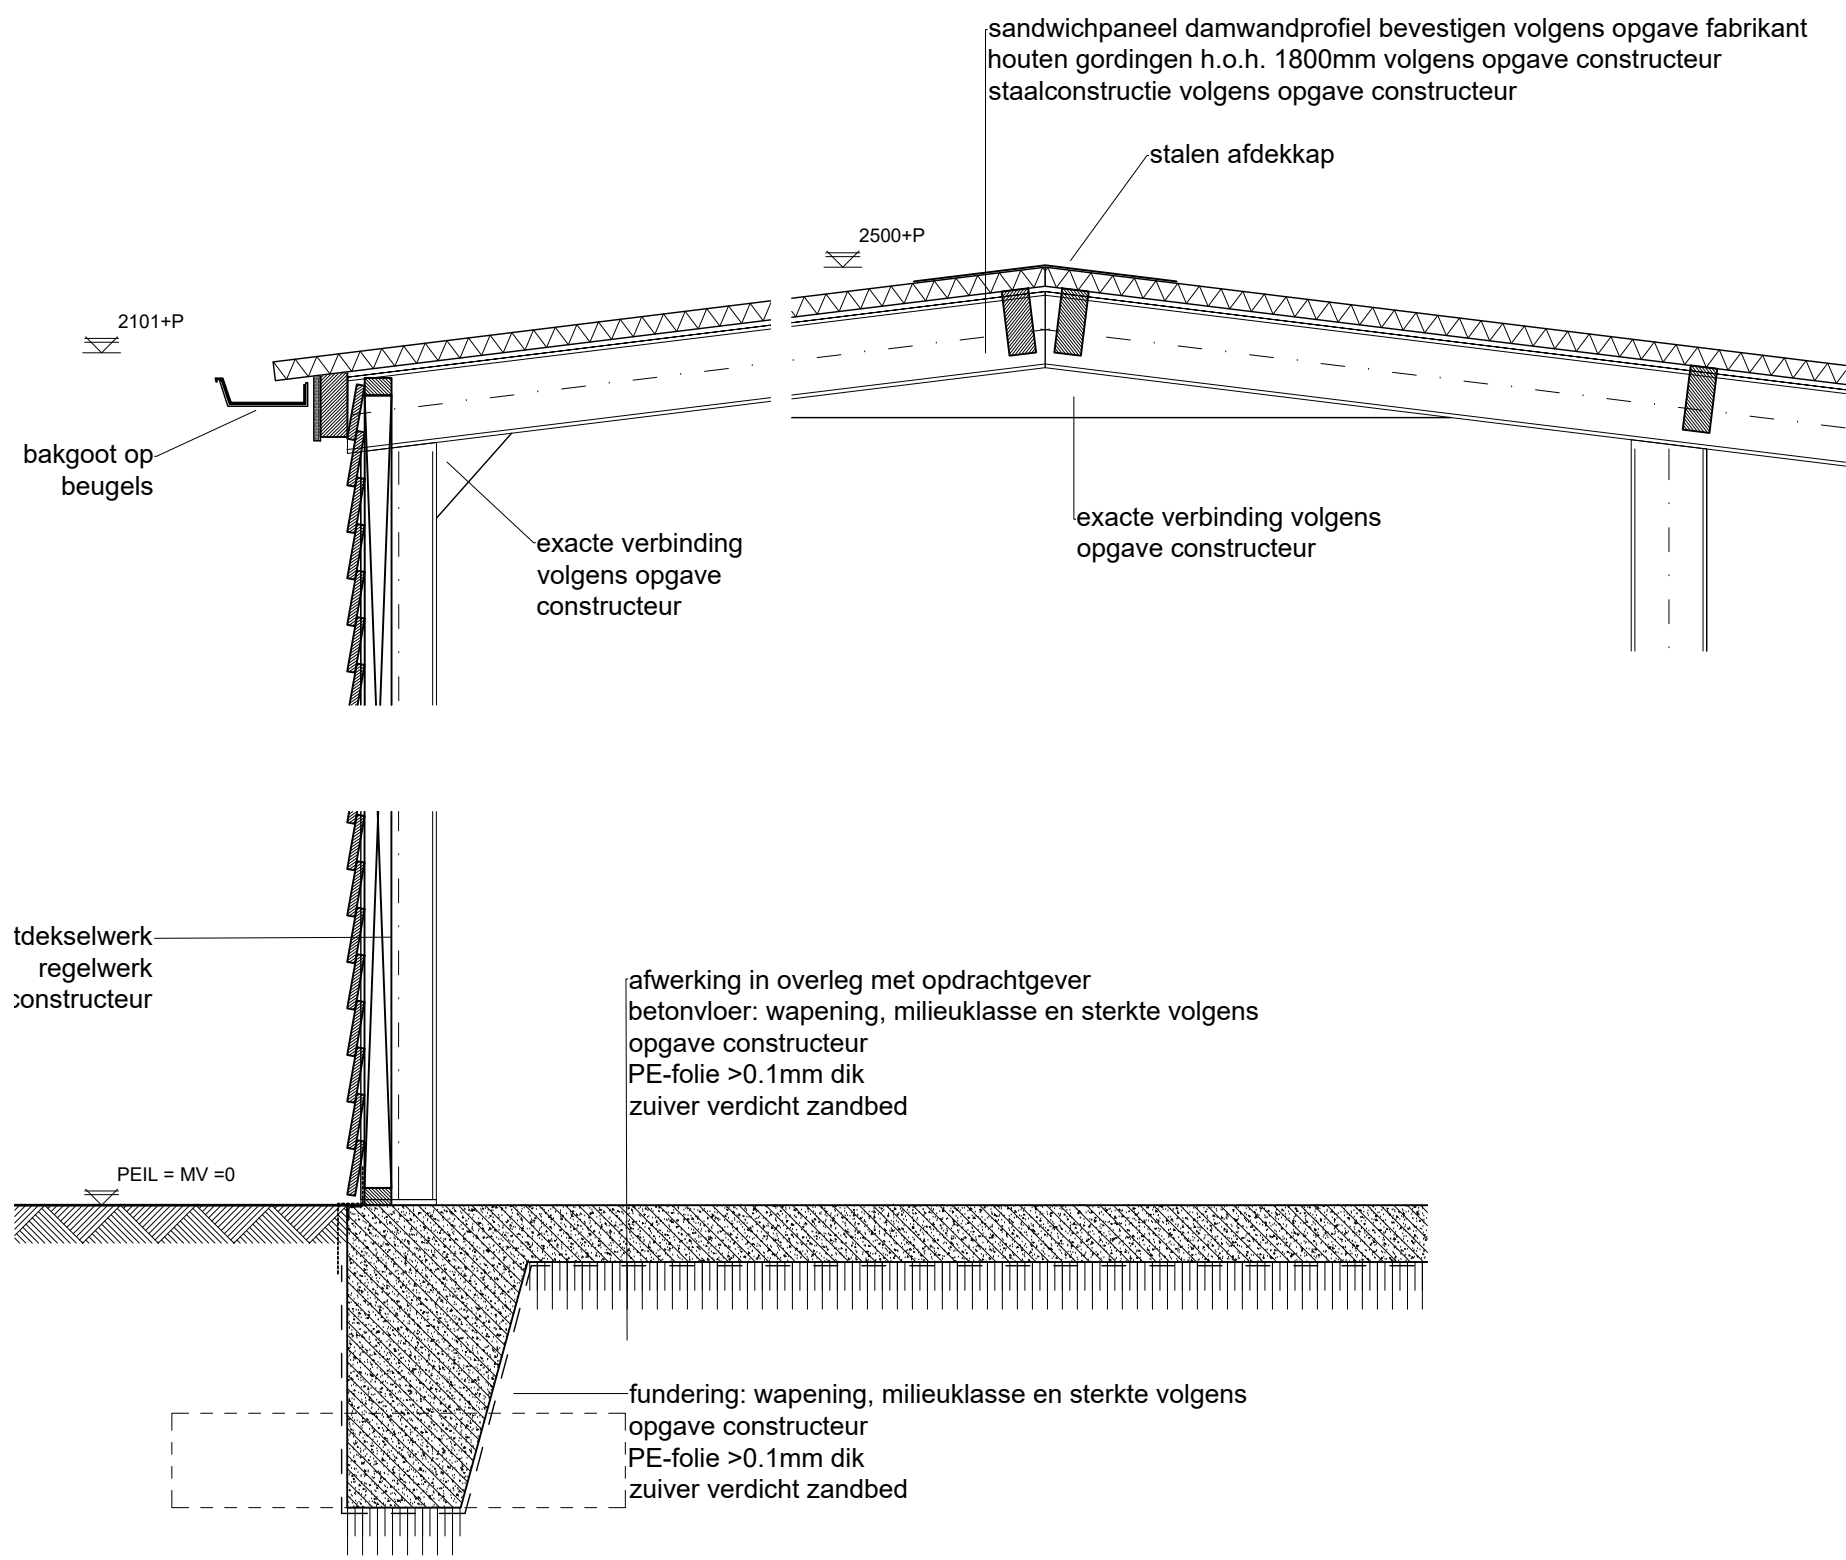

TEKENING BEHORENDE BIJ AANVRAAG OMGEVINGSVERGUNNING ACTIVITEIT BOUW

Alle maten en aantallen vooraf in het werk te controleren!
constructie van fundering, vloeren, prefab elementen, staal- en houtconstructies volgens
opgave constructeur en/of fabrikant/leverancier.
dilataties in metselwerk volgens opgave leverancier/fabrikant.

blad 01 Plattegrond(en), gevels, doorsnede en situatie.
Funderings- en rioleringsplan, kapplan en principe-details.

Project	Plan voor het realiseren van een bouwwerk geen gebouw zijnde	Cont. pers. Tekenaar	PB PB
Opdrachtgever	Liessel kadastrale aanduiding: DNE-T-587	Proj.nr. Blad Schaal Formaat	220068-001-003 1/1 1:100/1000
Onderdeel	Bestektekening	Datum Gewijzigd	09-11-2022
Heuvelstraat 12 5751 HN Deurne T 0493-242133 I www.arvalis.nl E info@roba-advies.nl		© ROBA ADVIES	