




Behoort bij besluit van
college van burgemeester
en wethouders van Aalten

WA-22-0265-600
d.d. 16-12-2022

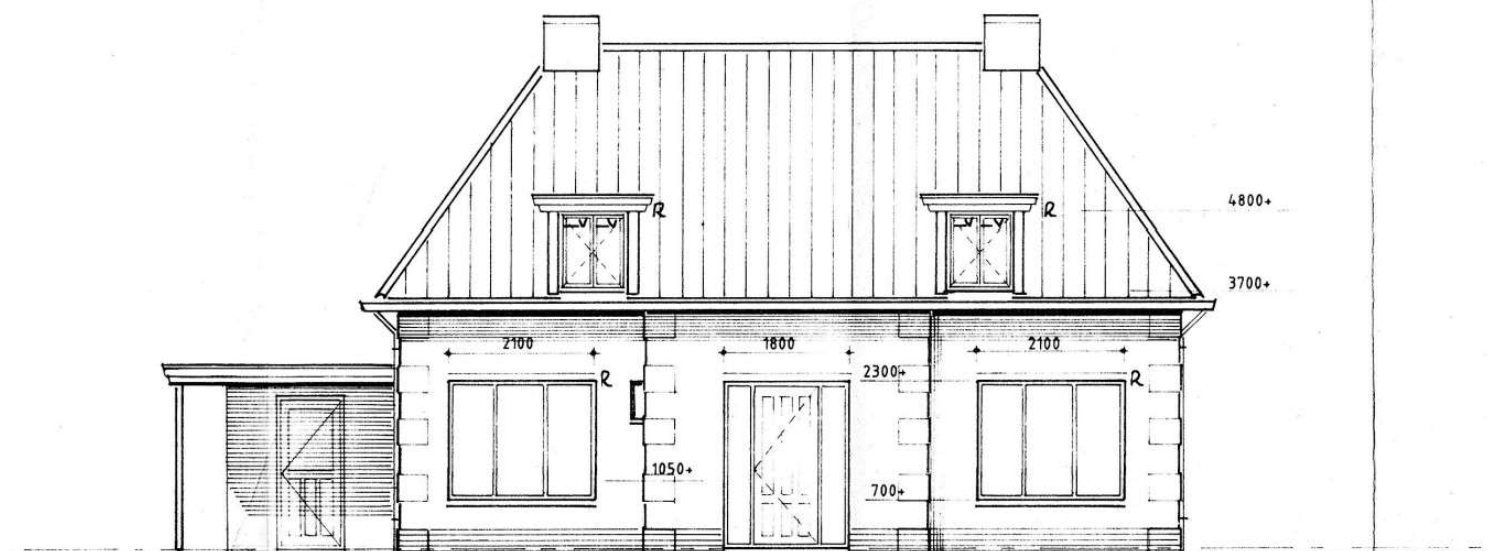

VOORGEVEL

ALLE LICHTOPENINGEN VOORZIEN VAN ISOLERENDE BEGLAZING, $U = 1,6 \text{ W/m}^2\text{*k}$ (REKENWAARDE 1,8)

V = VENTILATIEROOSTER, CAPACITEIT $17,5 \text{ dm}^3/\text{s/m}^1$

R = INBOUWROLLUIK