


Bijlage 2 EZ-07

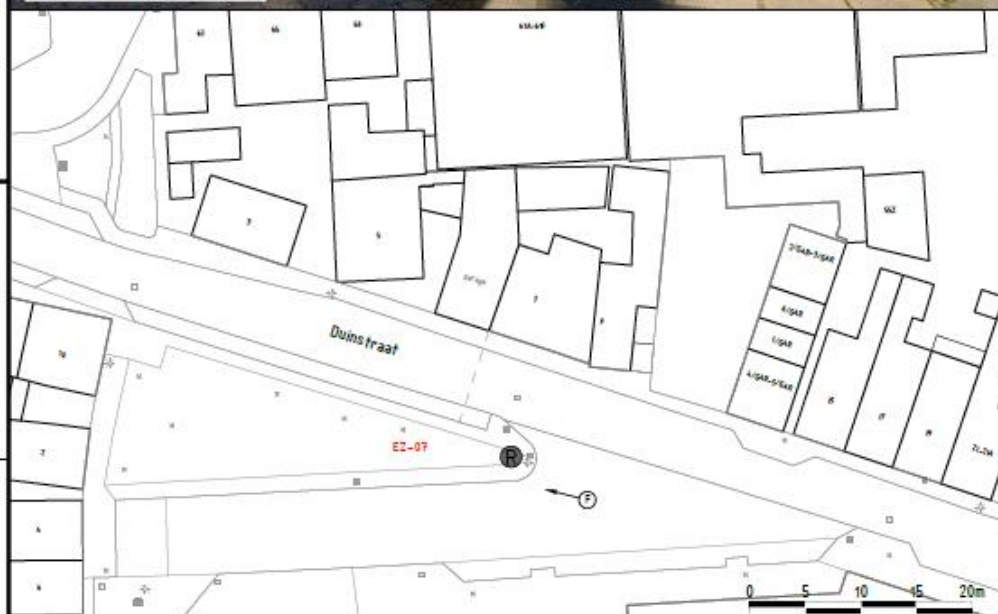

Bestaande Situatie



Nieuwe type container(s) op aangewezen locatie

- Locatie ondergronds Rest-container
- Locatiecode
- Foto-/kijkrichting

Stabus  
**DEFINITIEF**




project  
Realisatie afvalinzameling  
Egmond aan Zee  
onderwerp  
Aanwijfsbesluit

datum  
30-11-2022  
opdrachtgever  
BUCH  
Locatiecode  
EZ-07


*een frisse kijk op ruimte*



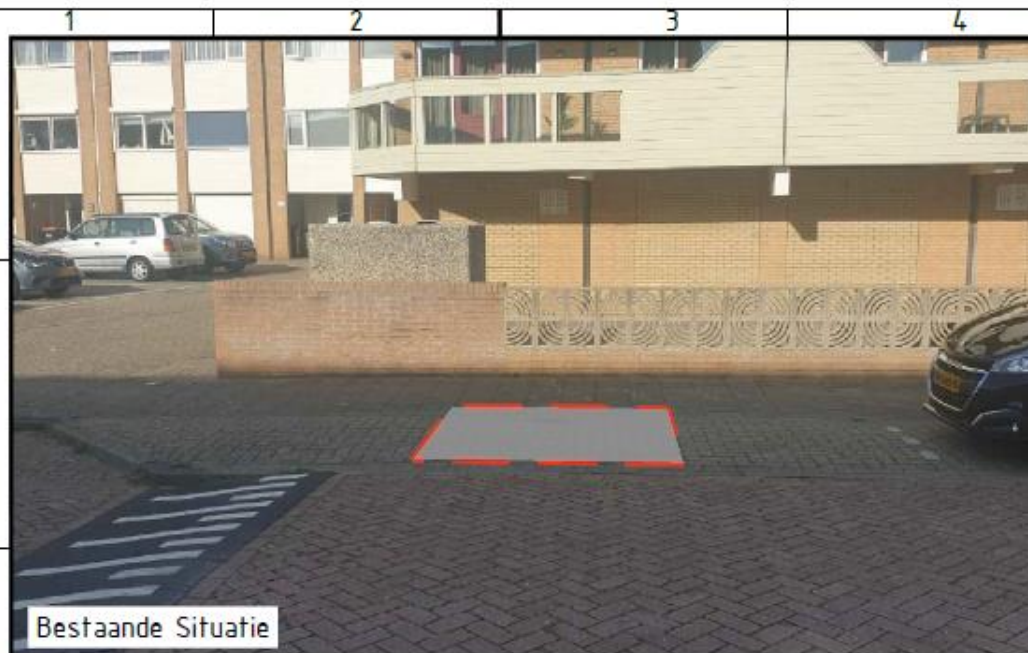

Bijlage 3 EZ-21

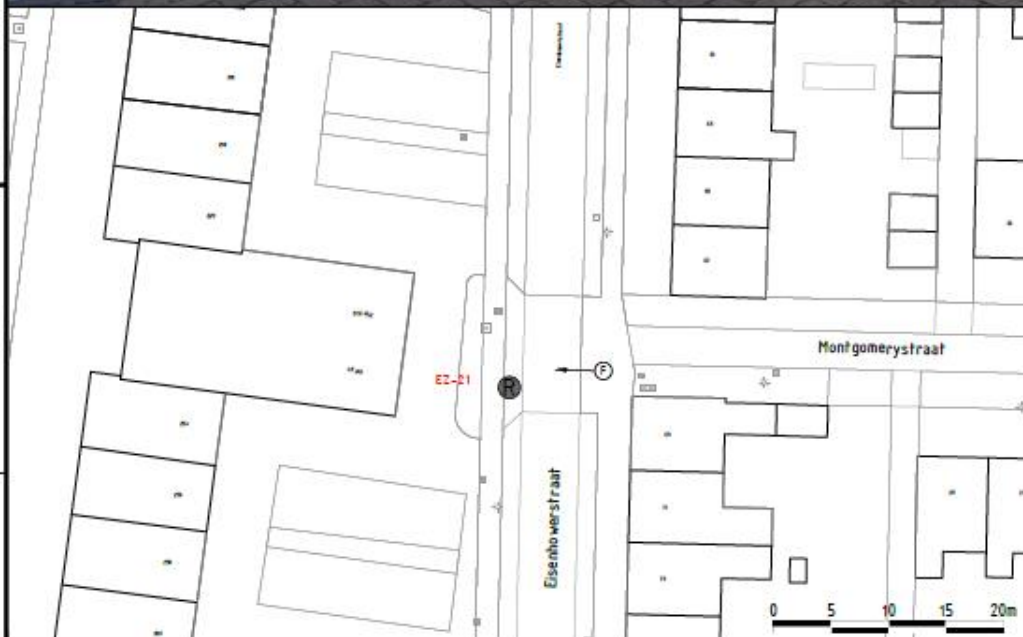

Bestaande Situatie



Nieuwe type container(s) op aangewezen locatie

-  Locatie ondergronds Rest-container
- 1234-XX-00 Locatiecode
-  Foto(-)kijkrichting

Status  
**DEFINITIEF**




project  
Realisatie afvalinzameling  
Egmond aan Zee  
onderwerp  
Aanwijsbesluit

datum  
30-11-2022  
opdrachtgever  
BUCH  
schaal  
1:500  
Locatiecode  
EZ-21

een frisse kijk op rolstoel




Bijlage 4 EZ-22

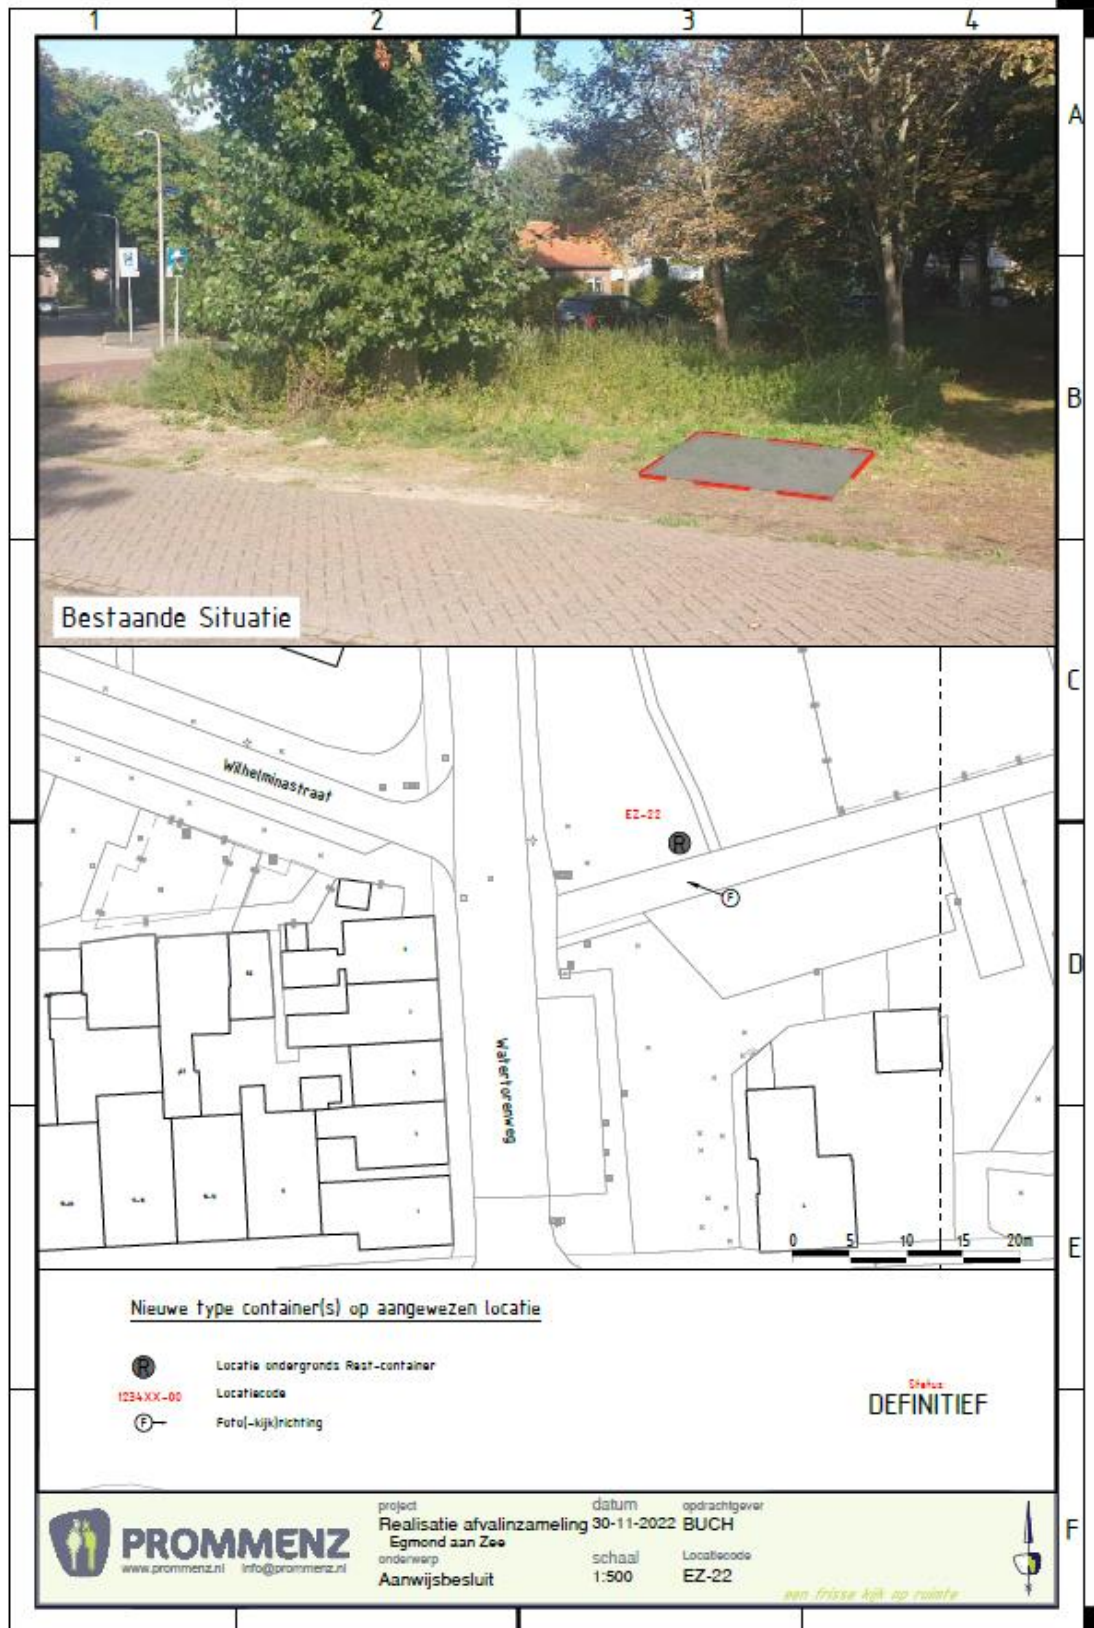

Bijlage 5 EZ-23



Bestaande Situatie

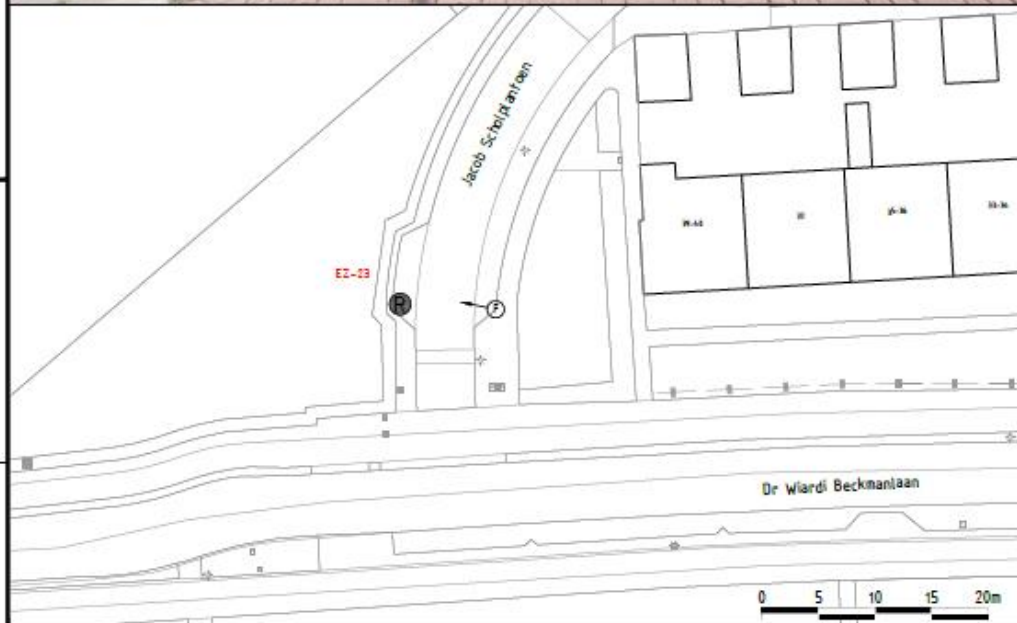

Nieuwe type container(s) op aangewezen locatie

- Locatie ondergronds Rest-container
- Locatiecode
- Foto(-kijk)richting

Status  
**DEFINITIEF**



project  
Realisatie afvalinzameling  
Egmond aan Zee  
onderwerp  
Aanwijfsbesluit

datum  
30-11-2022  
schaal  
1:500

opdrachtgever  
BUCH  
Locatiecode  
EZ-23

*een frisse bijl op route*

