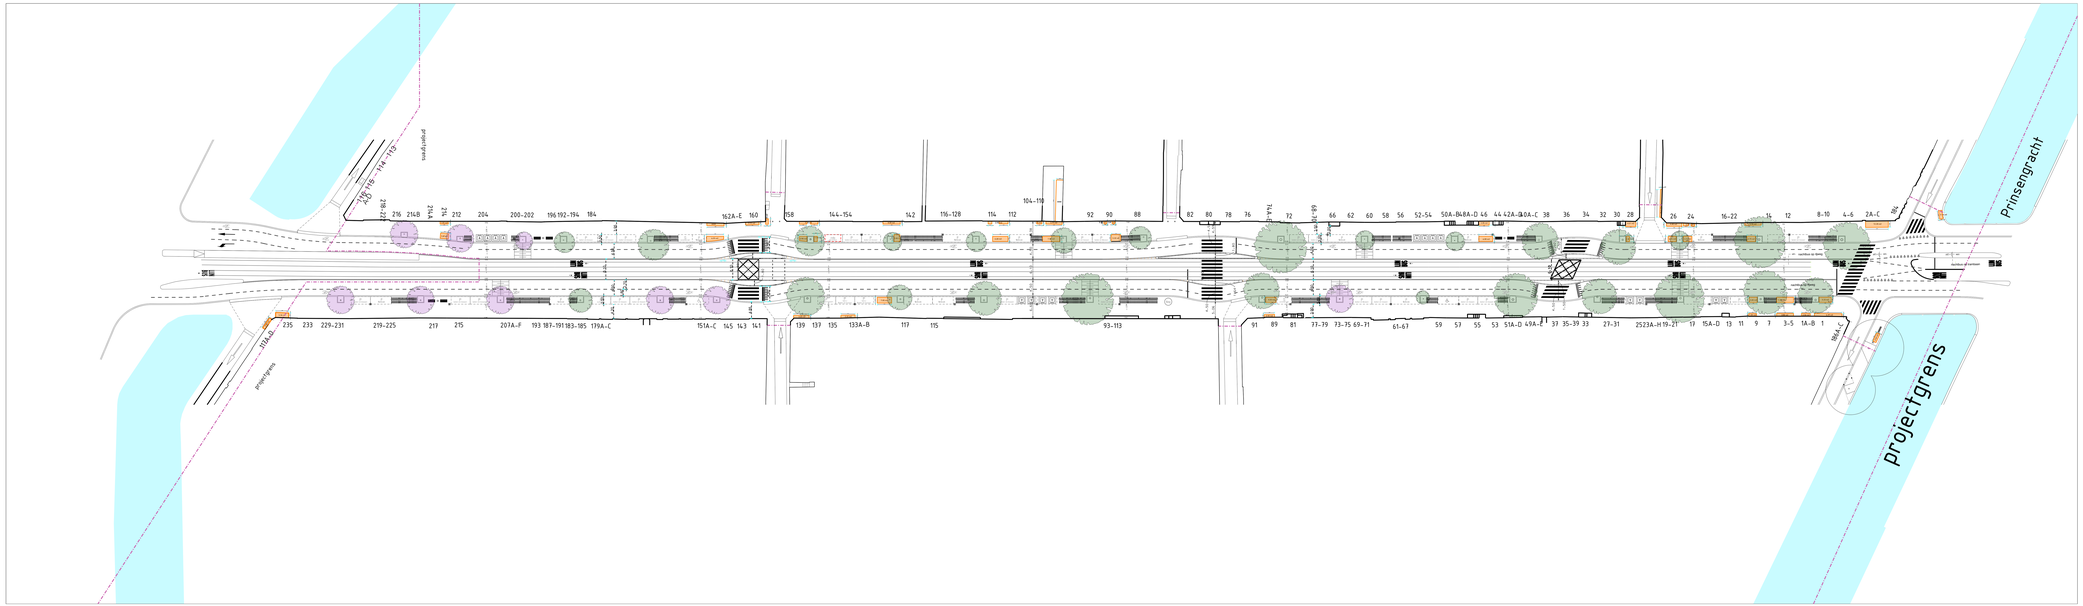

P Buiten de Straat	combinatie tussen LaLo overdag en autoparkeren daarbuiten
NTB	nader te bepalen
	mindervalide parkeerplek
P Buiten de Straat	taxistandplaats buiten venstertijden laden en lossen
P Laden	autodate
S Scooter	scootervak
F Fiets	fietsparkeervak
	plantenbank evt met bank (in onderzoek)
	fietsparkeerplaats met tulpen
	terras
	bestaande boom
	te verplanten/nieuwe boom
	ondergronds afvalsysteem
	5,5 m vak
	bank met afvalbak
	wortelscherm
	geleidelijnen
	grachtenlantaarn
	overgang materiaal gebruik rijbaan Asfalt Rozengracht, Klinkers Westermarkt-Raadhuisstraat

Voorkeursontwerp is voorzien van een globale hoogtemaatvoering (spoor ligt vast), hoogtemaatvoering dient verder geoptimaliseerd worden in de verdere uitwerking van het ontwerp.

Gemeente
Amsterdam
Ruimte & Duurzaamheid

Oranje Loper

Product	**Terrassenplen Rozengracht**		
Status	**Voorkeursontwerp**		
Variant	**Versie 3**		
Opdracht	**V&OR**		
Ontwerp	Mohamed Faghloumi / Bo Floren Simon Sprietsma /B. Kooting	Datum	**8-11-22**
Getekend		Revisie	
Projectnr.		Schaal	**niet op schaal**
Bestand			
Model			
Plotbestand			

Geplot door : NLCS-standaard 8-11-2022

© GVD Rotterdam, CD-Groep Leiden, Rozengracht, kaarten/grondslag/Orthofotos/Luchtfotos/Luchtfotos actueel 2021.dgn