



VOORGEVEL bestaand

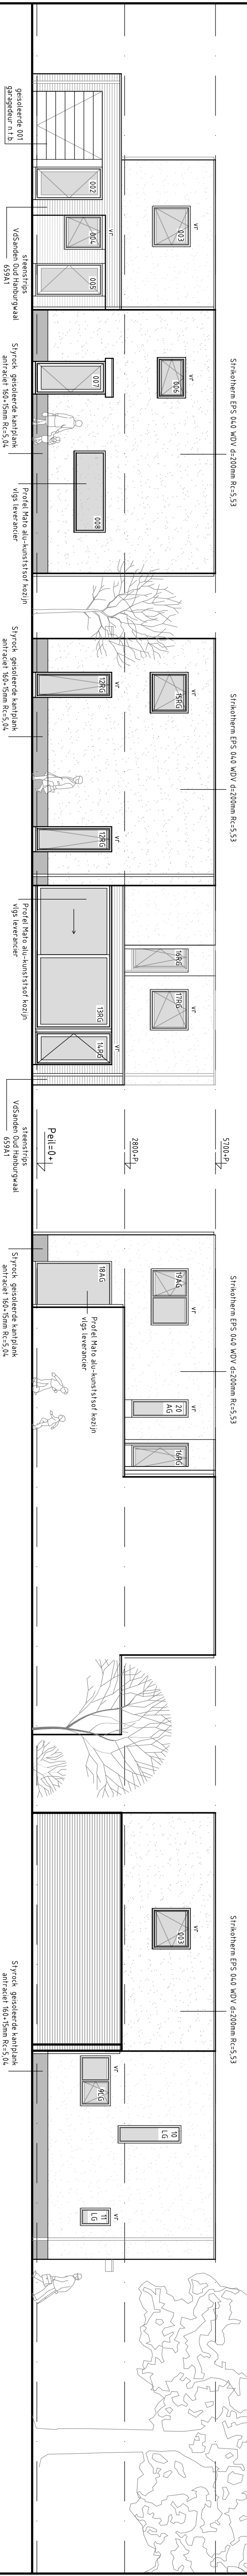

## RECHTERGEVEL bestand

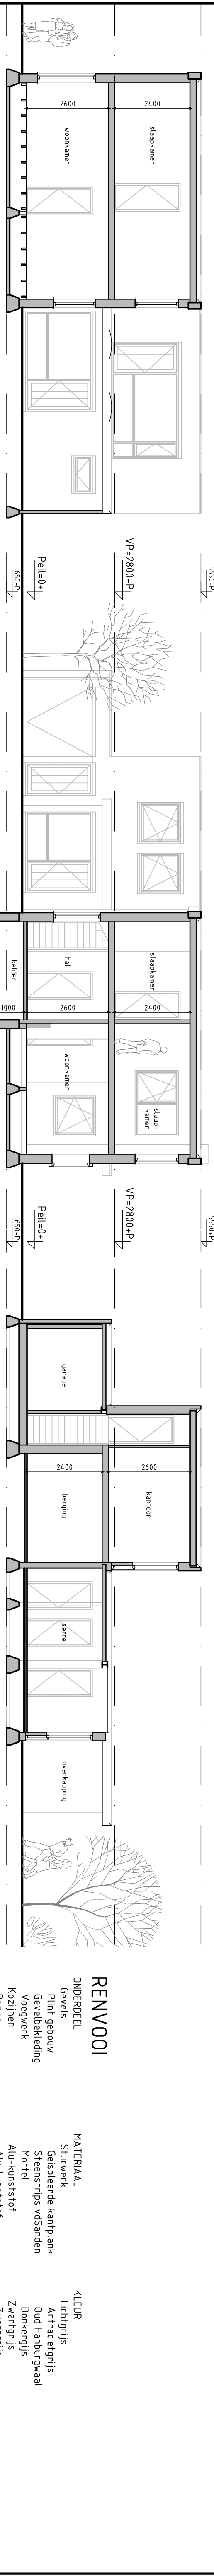

DOORSNEDE B-B bestaand




DOORSNEDE C-C bestaand




## LINKER ZIJGEVEL bestaand




## VOORGEVEL nieuw

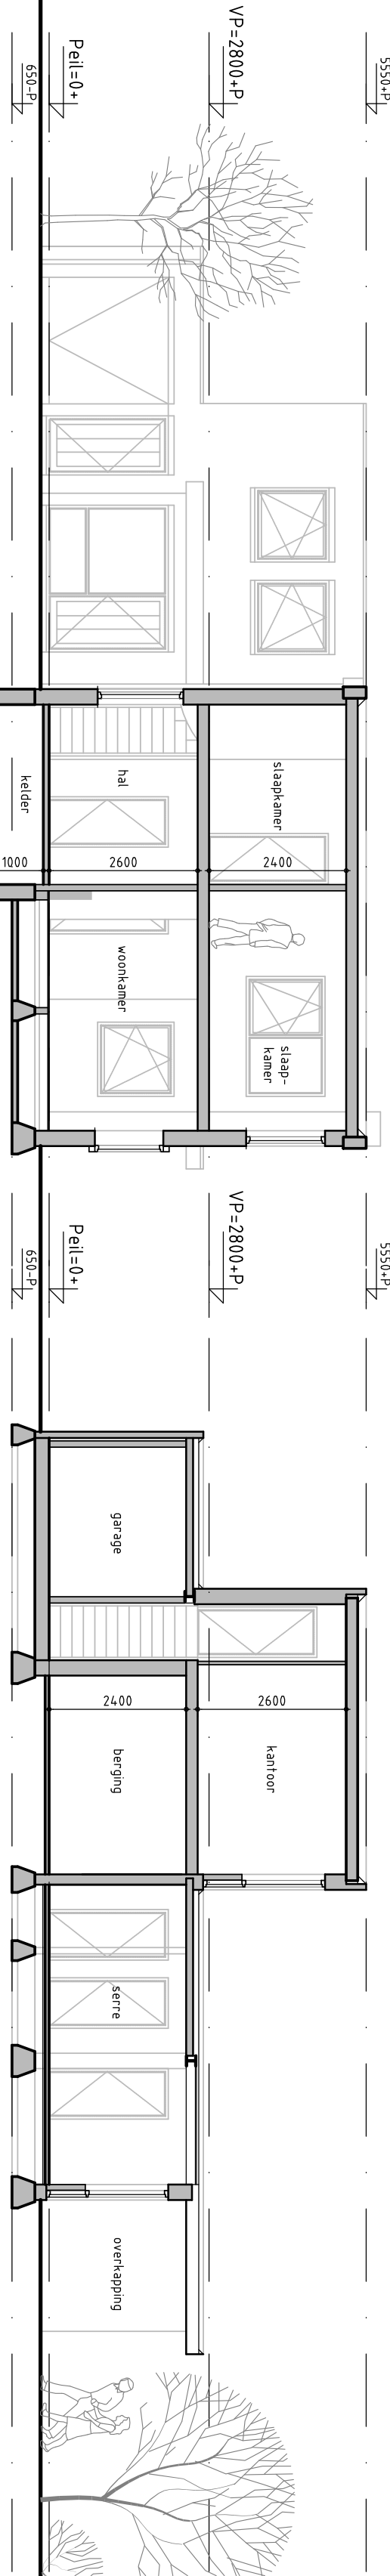


# RECHTERGEVEL nieuw

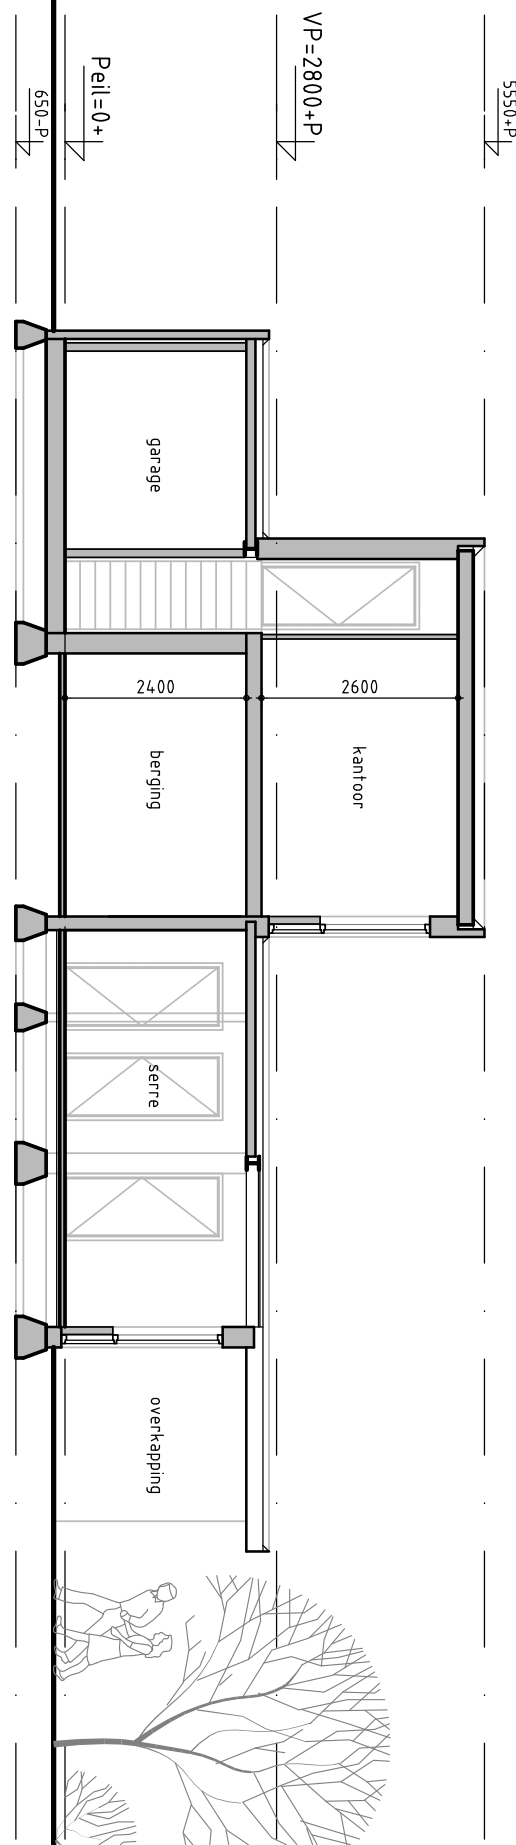


## ACHTERGEVEL nieuw

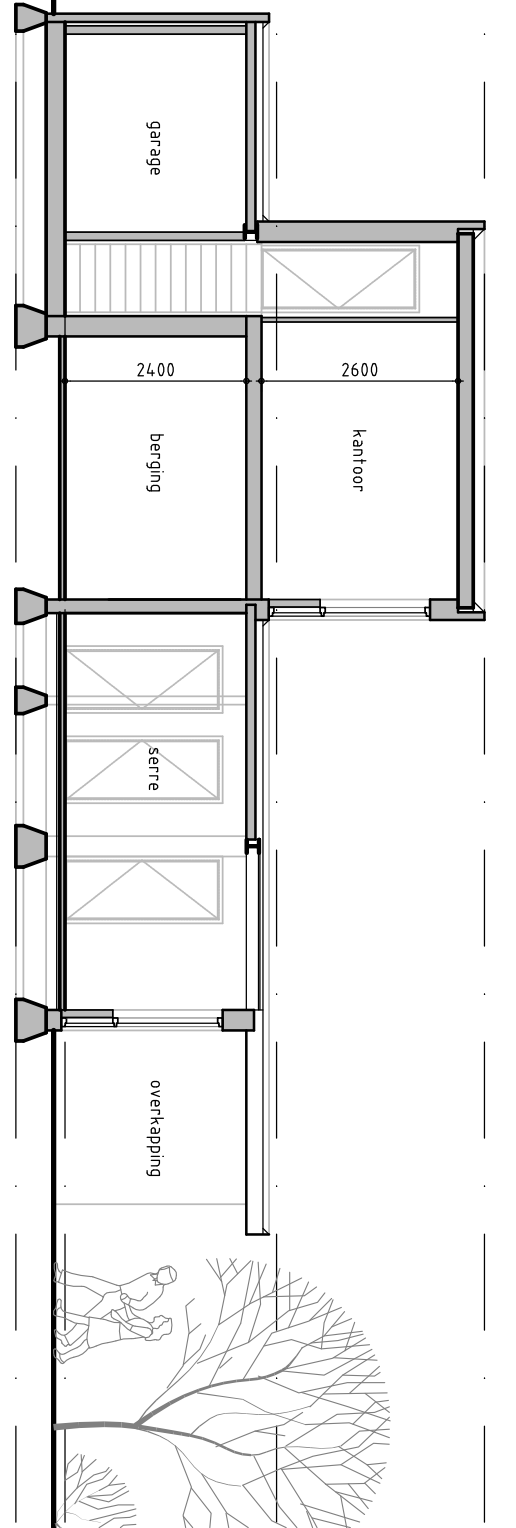


## LINKER ZIJGEVEL nieuw

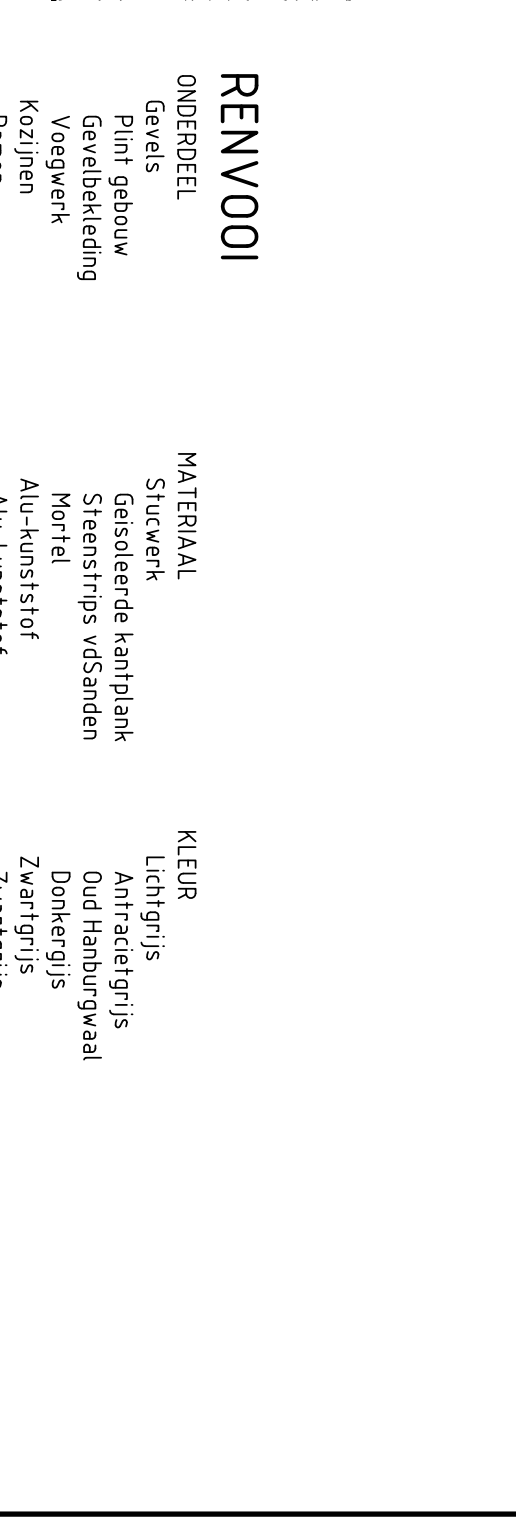


DOORSNEDE A-A bestaand

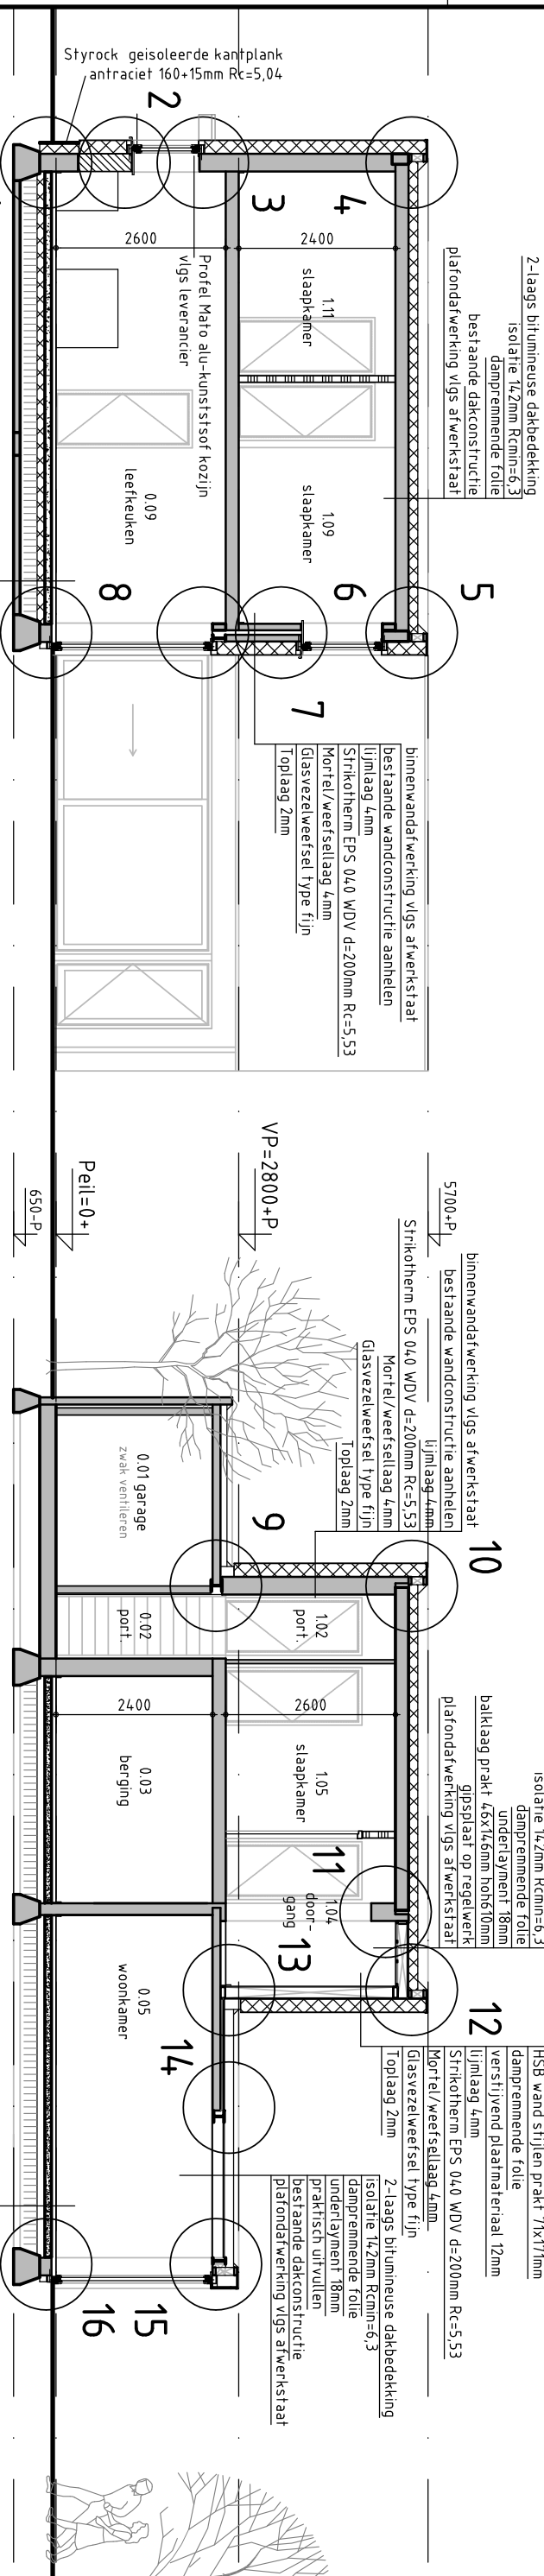


## DOORSNEDE A-A nieuw

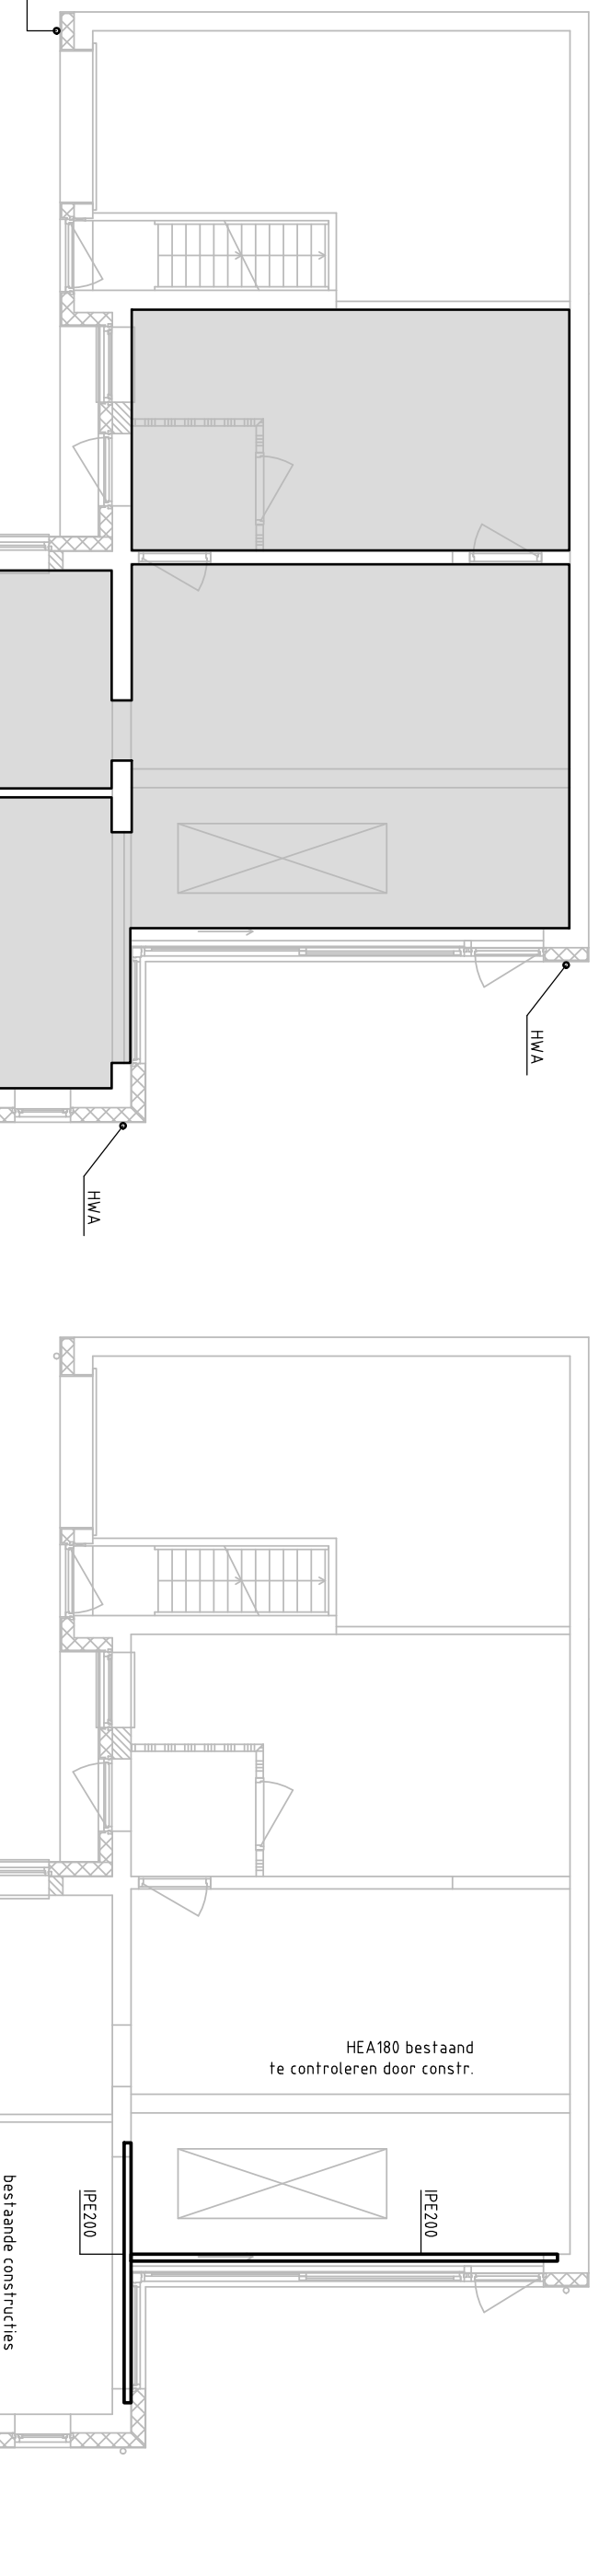


## DOORSNEDE C-C nieuw

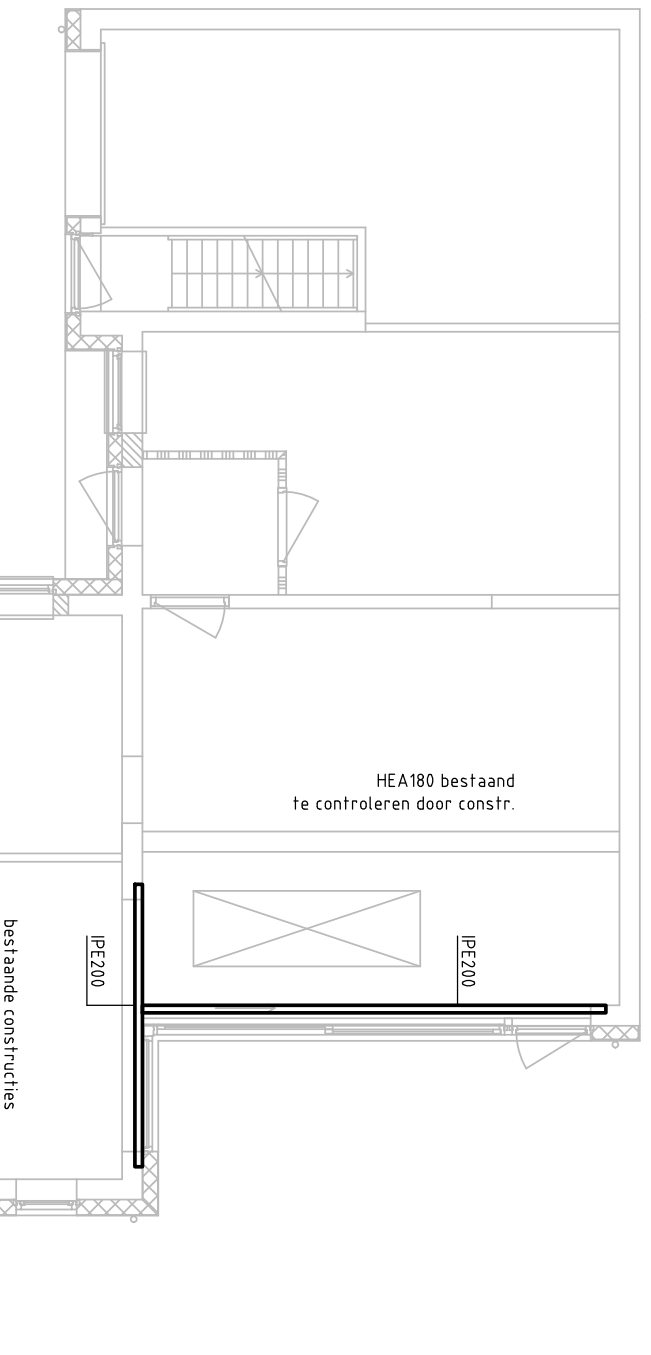


# FUNDERINGS- EN RIOLERINGSPLAN

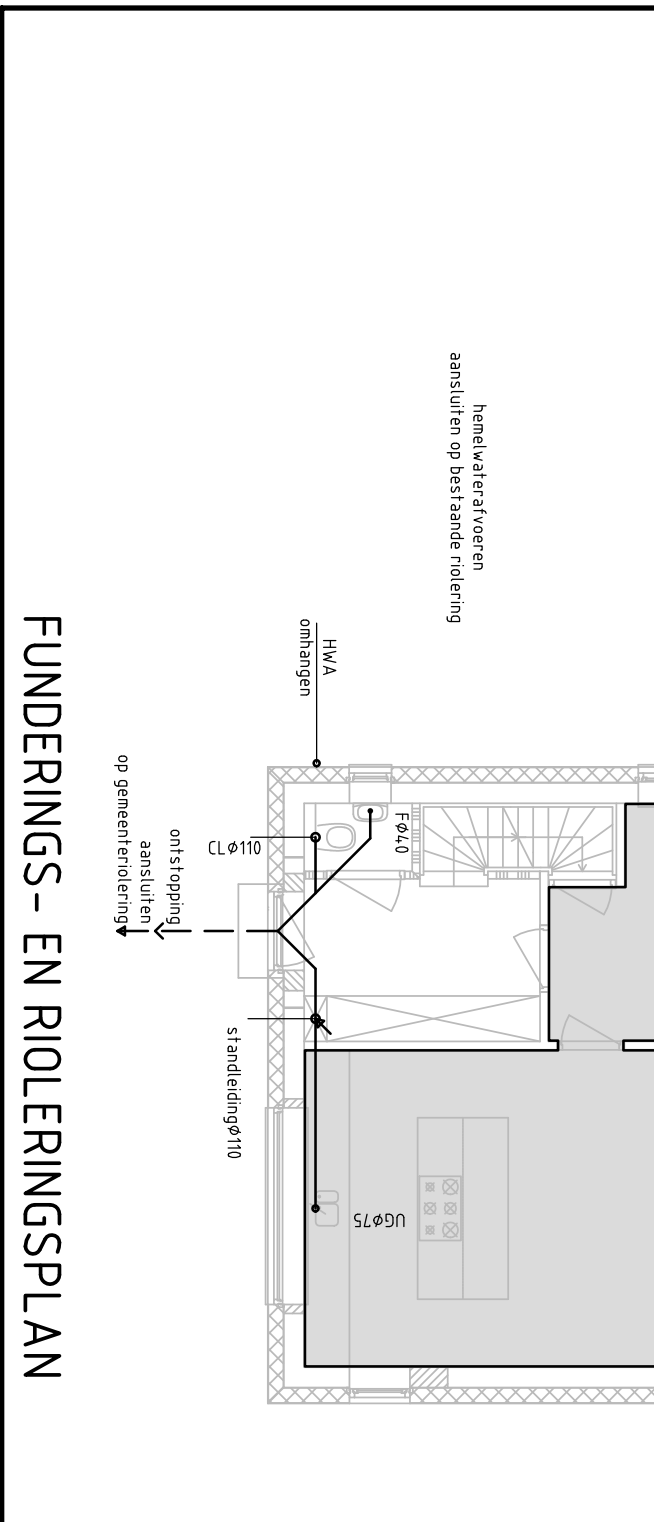

## VERDIEPINGSVLOER

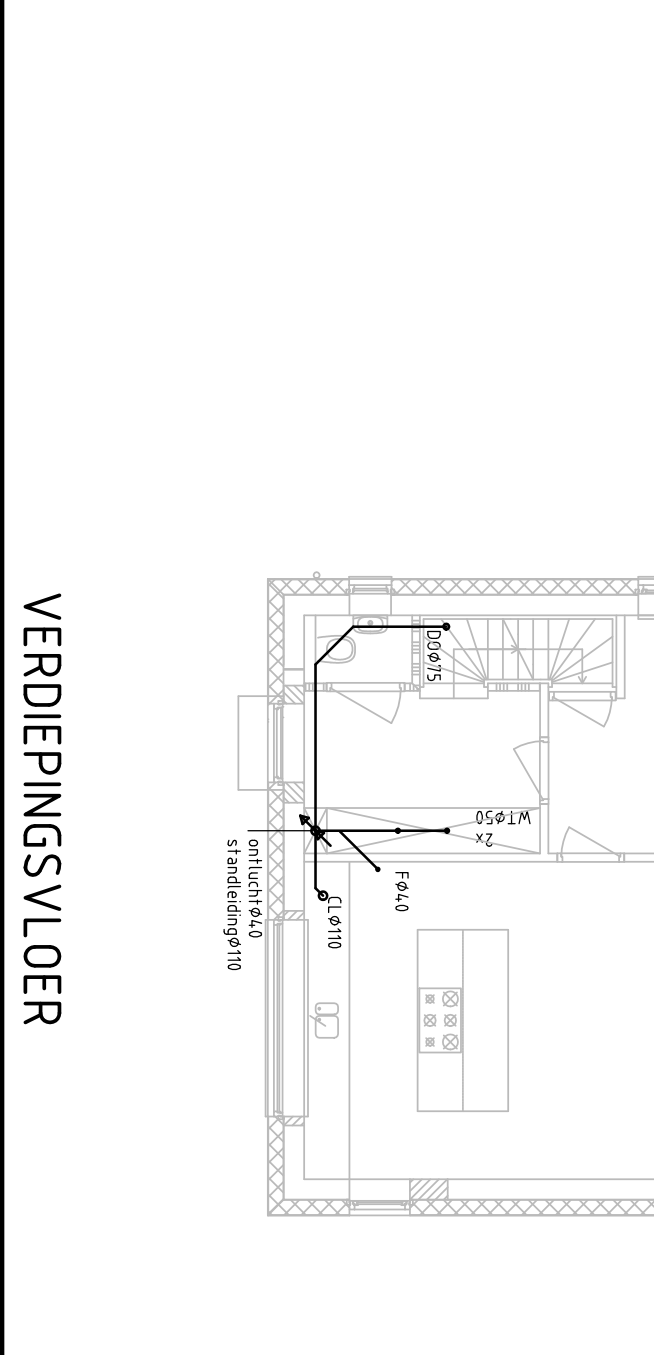

## KAPPLAN

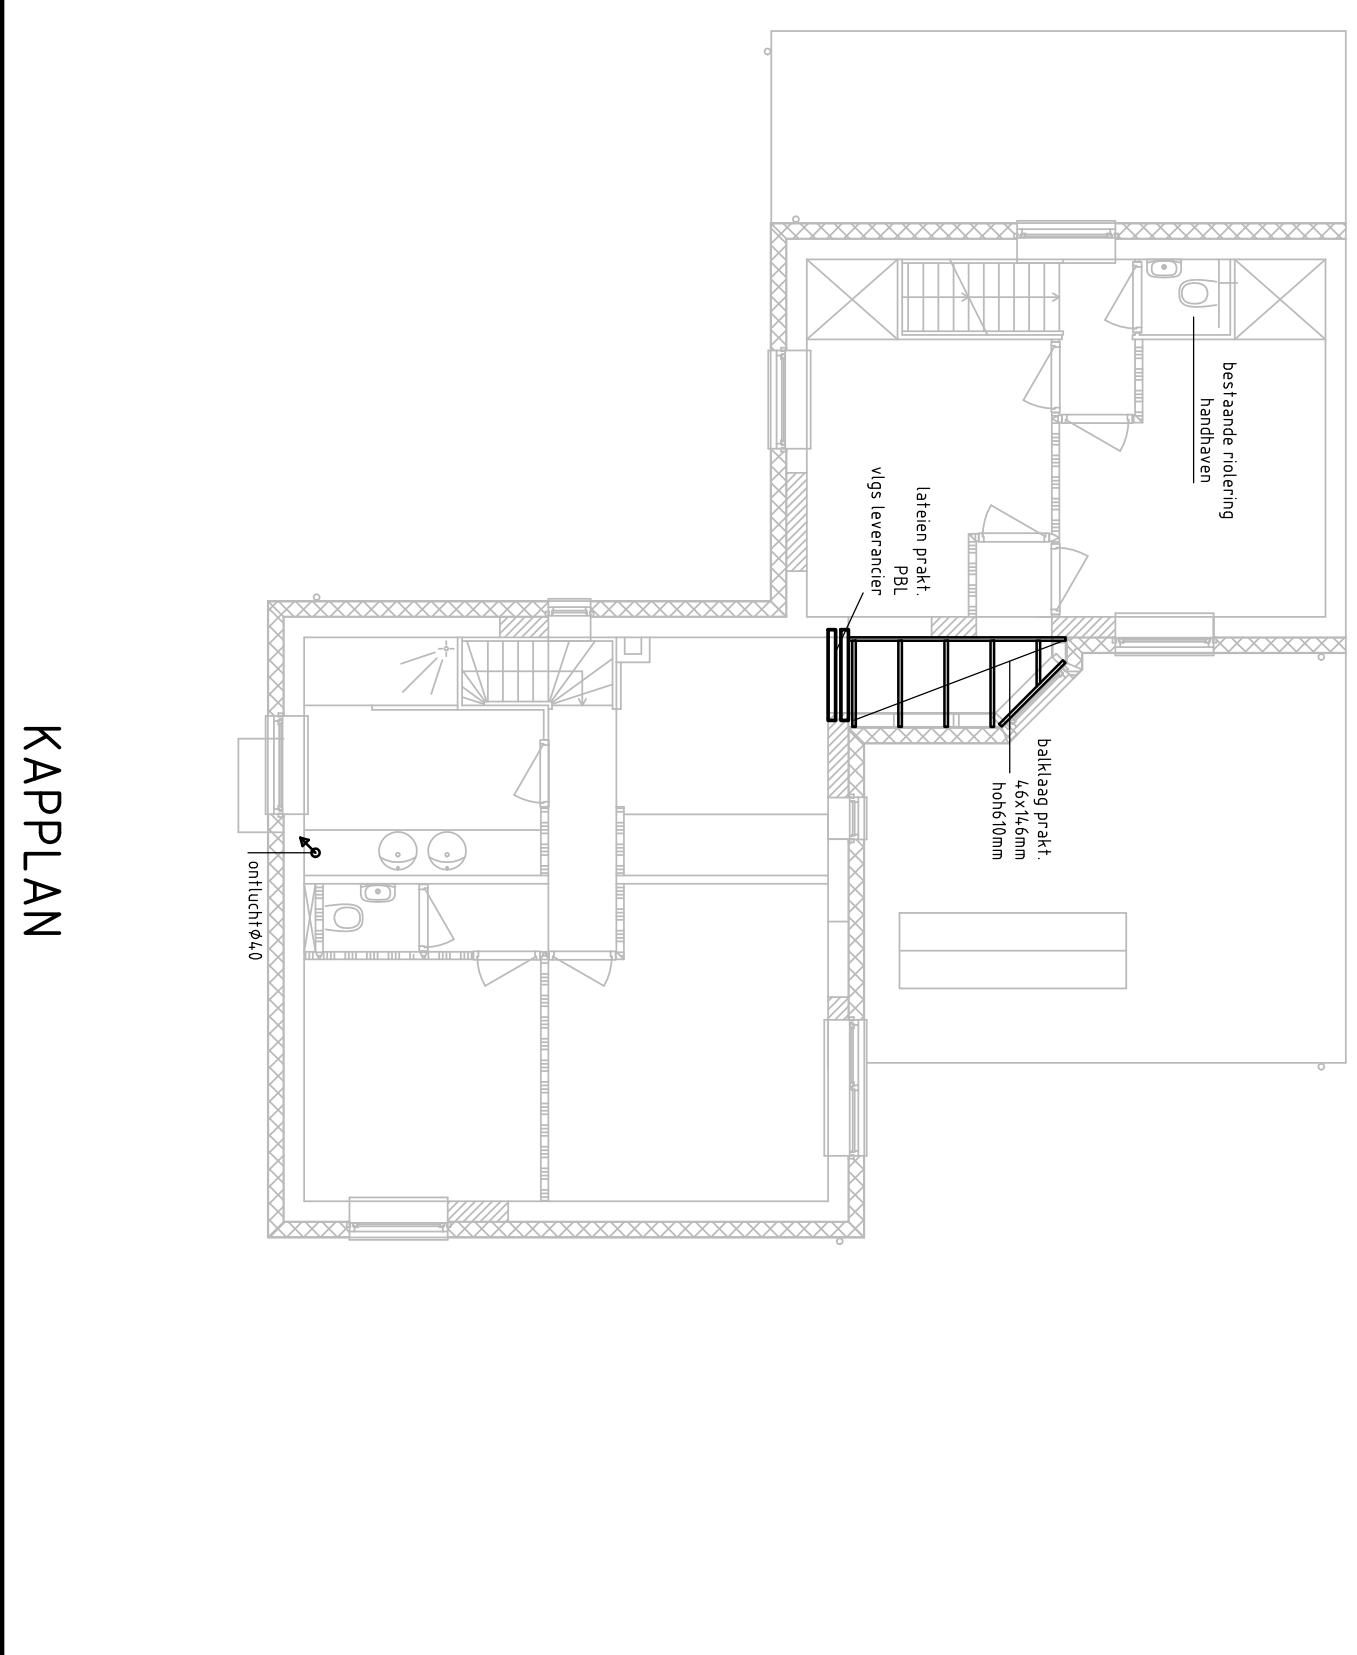

## RENY001

| ONDERDEEL                | MATERIAAL                | KLEUR              |
|--------------------------|--------------------------|--------------------|
| Level                    | Stuwerk                  | Licht grijs        |
| Pijl gebouw              | Geschilderd kantplank    | Anticrepe grijs    |
| Verblijfskleiding        | Geelsteekpops, wisselend | Dit en dat melange |
| Veren                    | Alu-hunstof              | Dit en dat melange |
| Korallen                 | Alu-hunstof              | Zwartgrijs         |
| Ramen                    | Alu-hunstof              | Zwartgrijs         |
| Duuren                   | Alu-hunstof              | Zwartgrijs         |
| Hemelwatersvoeren        | Zink                     | -                  |
| Dakbedekking             | Blumen                   | Zwartgrijs         |
| Beglazing, triple Ug 0,6 |                          |                    |

## BOUWBESLUIT

|                                                                        |  |
|------------------------------------------------------------------------|--|
| Electriciteits- en motortoerusting vgs. NEN 1010                       |  |
| Brandveiligheid vgs. geldende voorschriften                            |  |
| Inbraakwerendheid vgs. NEN 5306 en NEN 5887                            |  |
| Gebruiksveiligheid vgs. NEN 5077 en NPR 5073                           |  |
| Vochtwerend vgs. NEN 2778 en NPR 2652                                  |  |
| Roelend vgs. NEN 3215 en NPR 3216                                      |  |
| Ventilatie vgs. NEN 1087 en NPR 1088                                   |  |
| Uitwendige scheidingsschroef en binnenwanden vgs. NEN 5077 en NEN 1070 |  |
| Drinkwater- en warmwatervoorzieningen vgs. NEN 1006                    |  |
| Daglichttoetreding vgs. NEN 2057                                       |  |
| Meetruimte vgs. NEN 2768                                               |  |
| Thermische isolatie vgs. NEN 1068                                      |  |
| Bepijping van loodtoelaatende vgs. NEN 2686                            |  |
| Elektrische vgs. NEN 5128 en NPR 5129                                  |  |

SITUATIE schaal 1:1000

Gemeente Deurne  
Mozartstraat 106  
5751EM te Deurne  
DNE sectie M nummer 646

TECHNISCH RENVOOI

**STERENACHTIGE MATERIALEN**

|  |                       |
|--|-----------------------|
|  | schuifwielwerk        |
|  | kalkezuursteen        |
|  | gewap. beton          |
|  | lichte scheidswand    |
|  | natuursteen           |
|  | isolierend gassteente |
|  | gebakken gassteente   |

**HOUTACHTIGE MATERIALEN**


|  |                           |
|--|---------------------------|
|  | naadhout                  |
|  | loofhout                  |
|  | houtachtig plaatmateriaal |
|  | bekledingsplaat           |

**OVERIGE MATERIALEN**

|  |               |
|--|---------------|
|  | metaalplating |
|  | isolatie      |
|  | afwerking     |
|  | glas          |
|  | folie         |
|  | bitumen       |

**LEGENDA**

|  |                          |
|--|--------------------------|
|  | rookmelder vlg. NEN 2555 |
|  | mechanische afsluiting   |
|  | ventilatorrooster        |

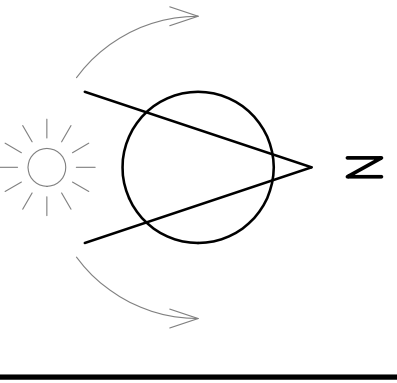

|   |                                                                                                |                                                  |                                                    |                                                       |
|---|------------------------------------------------------------------------------------------------|--------------------------------------------------|----------------------------------------------------|-------------------------------------------------------|
| <div><div><div><div><div><div></div><div></div><div></div><div></div><div></div></div><div><div></div><div></div><div></div><div></div><div></div></div></div><div><div><div></div><div></div><div></div></div><div><div><div></div><div></div><div></div></div></div><div><b>37B</b></div></div><div><div>Gedruisweg 47<br/>5591 EA, Hetero<br/>tel. 040 2240560<br/>fax. 040 2240261<br/>internet: www.37b.nl<br/>e-mail: info@37b.nl</div></div></div></div></div> | <div><div>project:</div><div>Veranderen van een woning<br/>aan de Mozartstraat 106</div></div> |                                                  |                                                    |                                                       |
|   | <div><div>opdrachtgever</div><div></div></div>                                                 |                                                  |                                                    |                                                       |
|   | <div><div>onderwerp</div><div>Gevels doorsneden en constructies</div></div>                    |                                                  |                                                    |                                                       |
|   | <div><div>schaal:</div><div>1:100</div></div>                                                  | <div><div>fase:</div><div>Bestekfase</div></div> | <div><div>status:</div><div>Definitief</div></div> | <div><div>get.:</div><div>rk</div></div>              |
|   | <div><div>datum:</div><div>01-12-2022</div></div>                                              | <div><div>gew. -</div><div>-</div></div>         | <div><div>-</div><div>-</div></div>                | <div><div>tekeningnr.:</div><div>22C20-32</div></div> |
| <div><div>projectnr.:</div><div>22-C-20</div></div>   | <div><div>-</div></div>                                                                        |                                                  |                                                    |                                                       |