


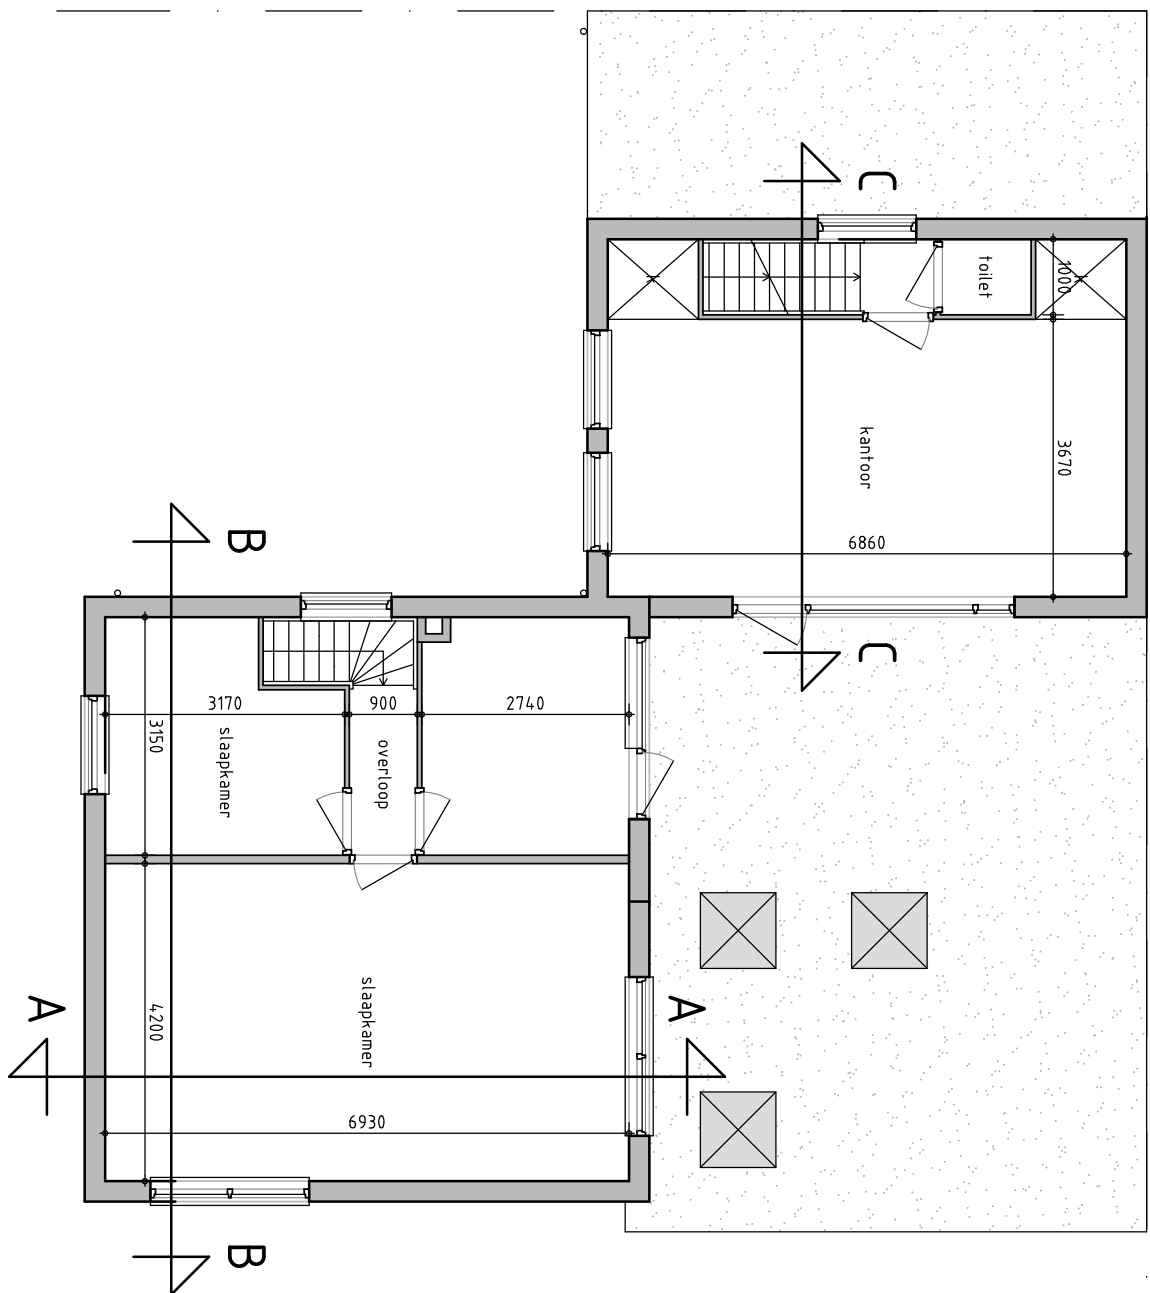


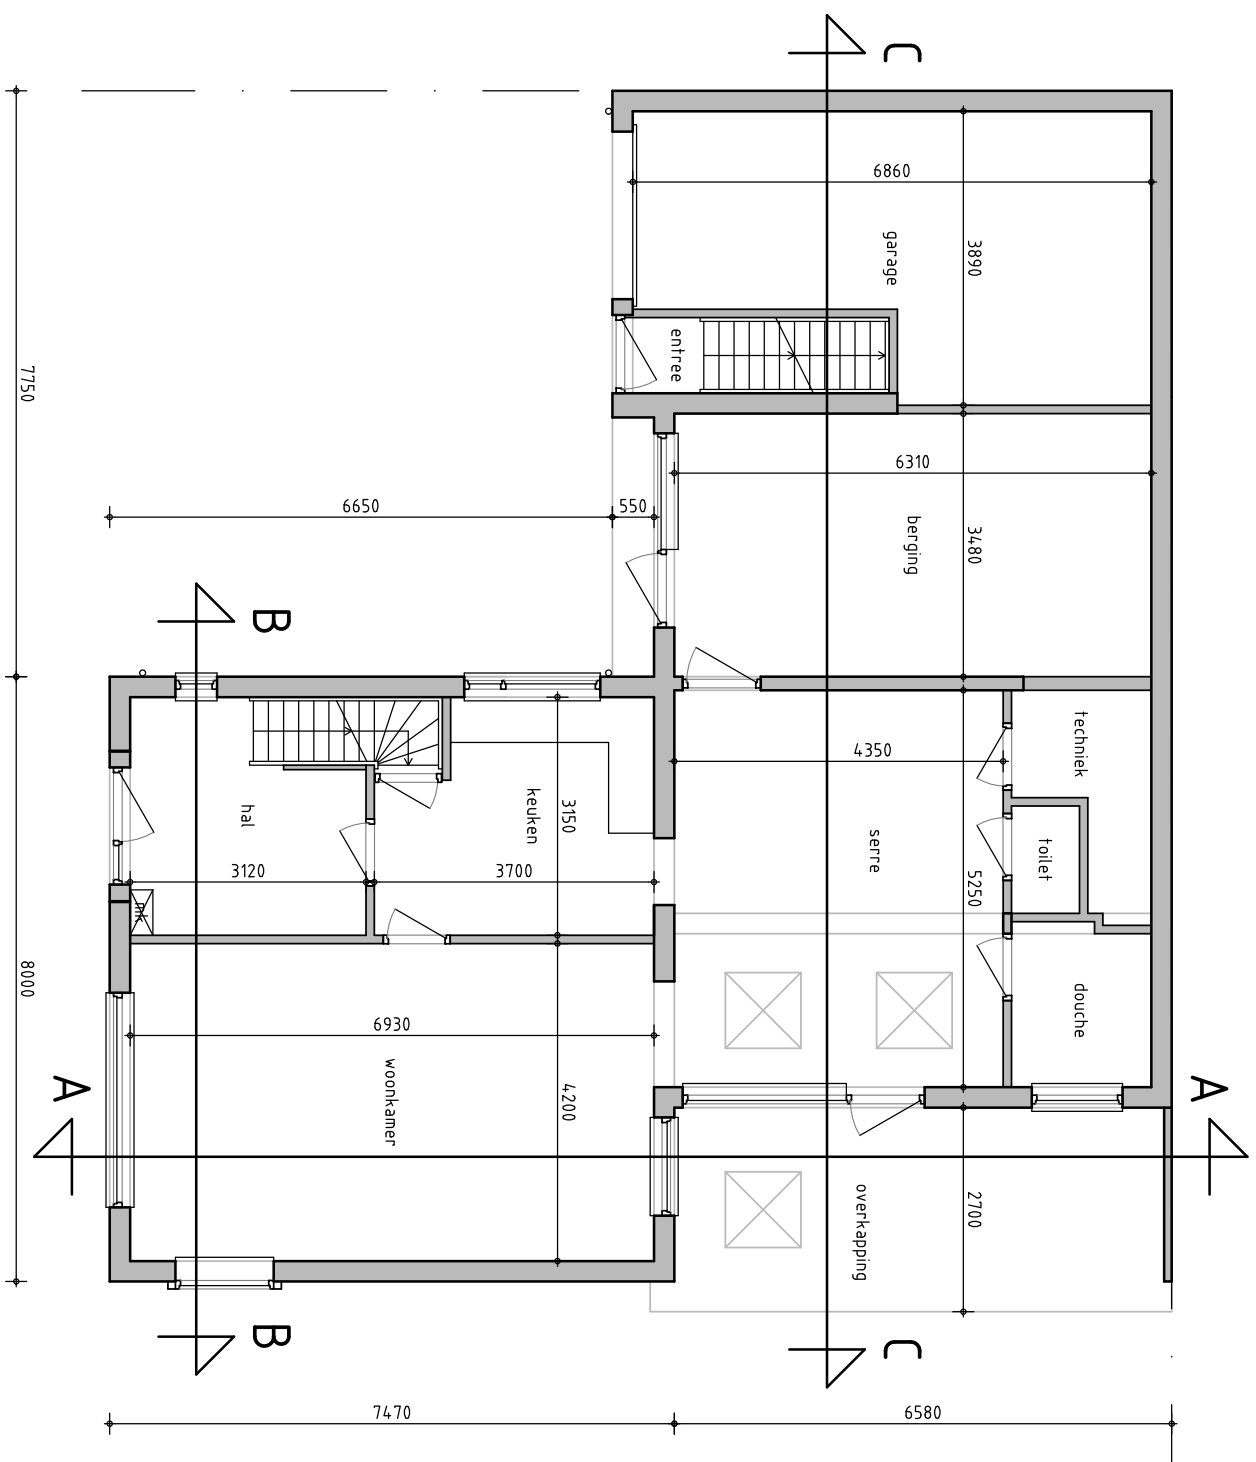

PLATTEGROND BEGANE GROND bestand

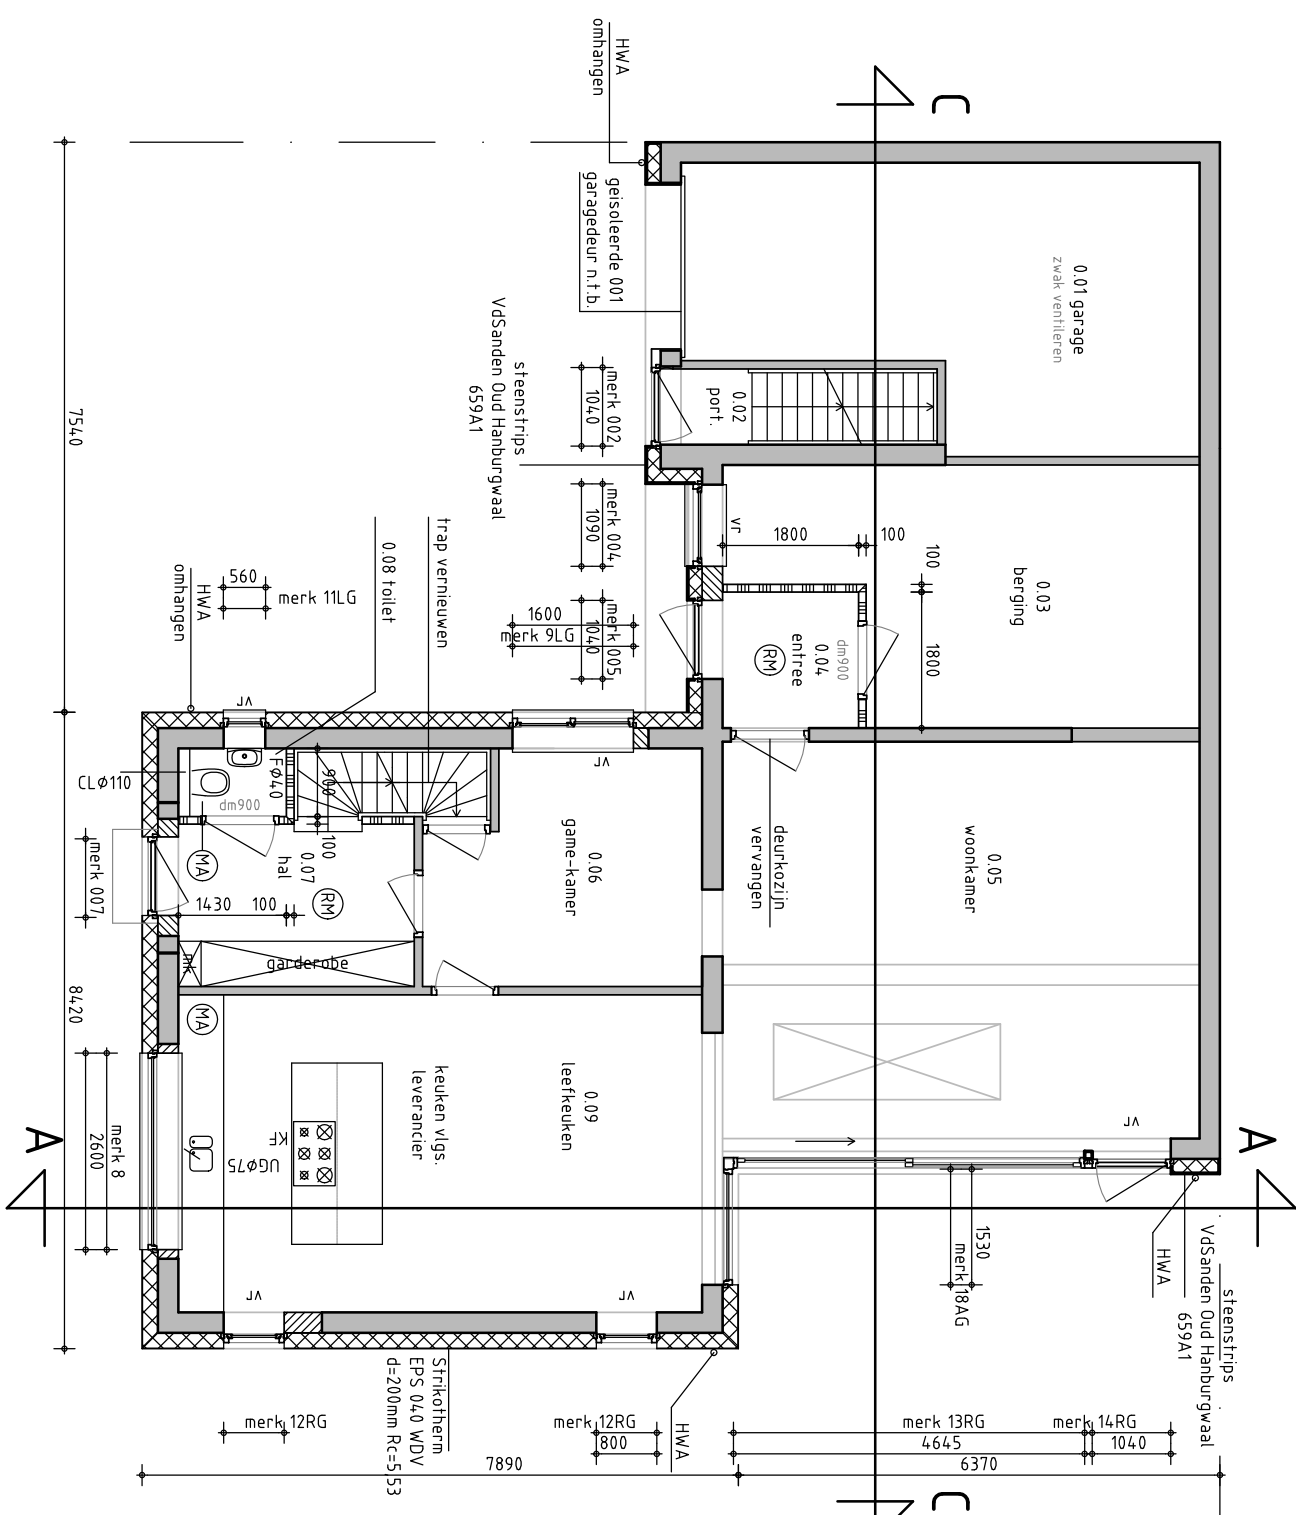


PLATTEGROND VERDIEPING bestand

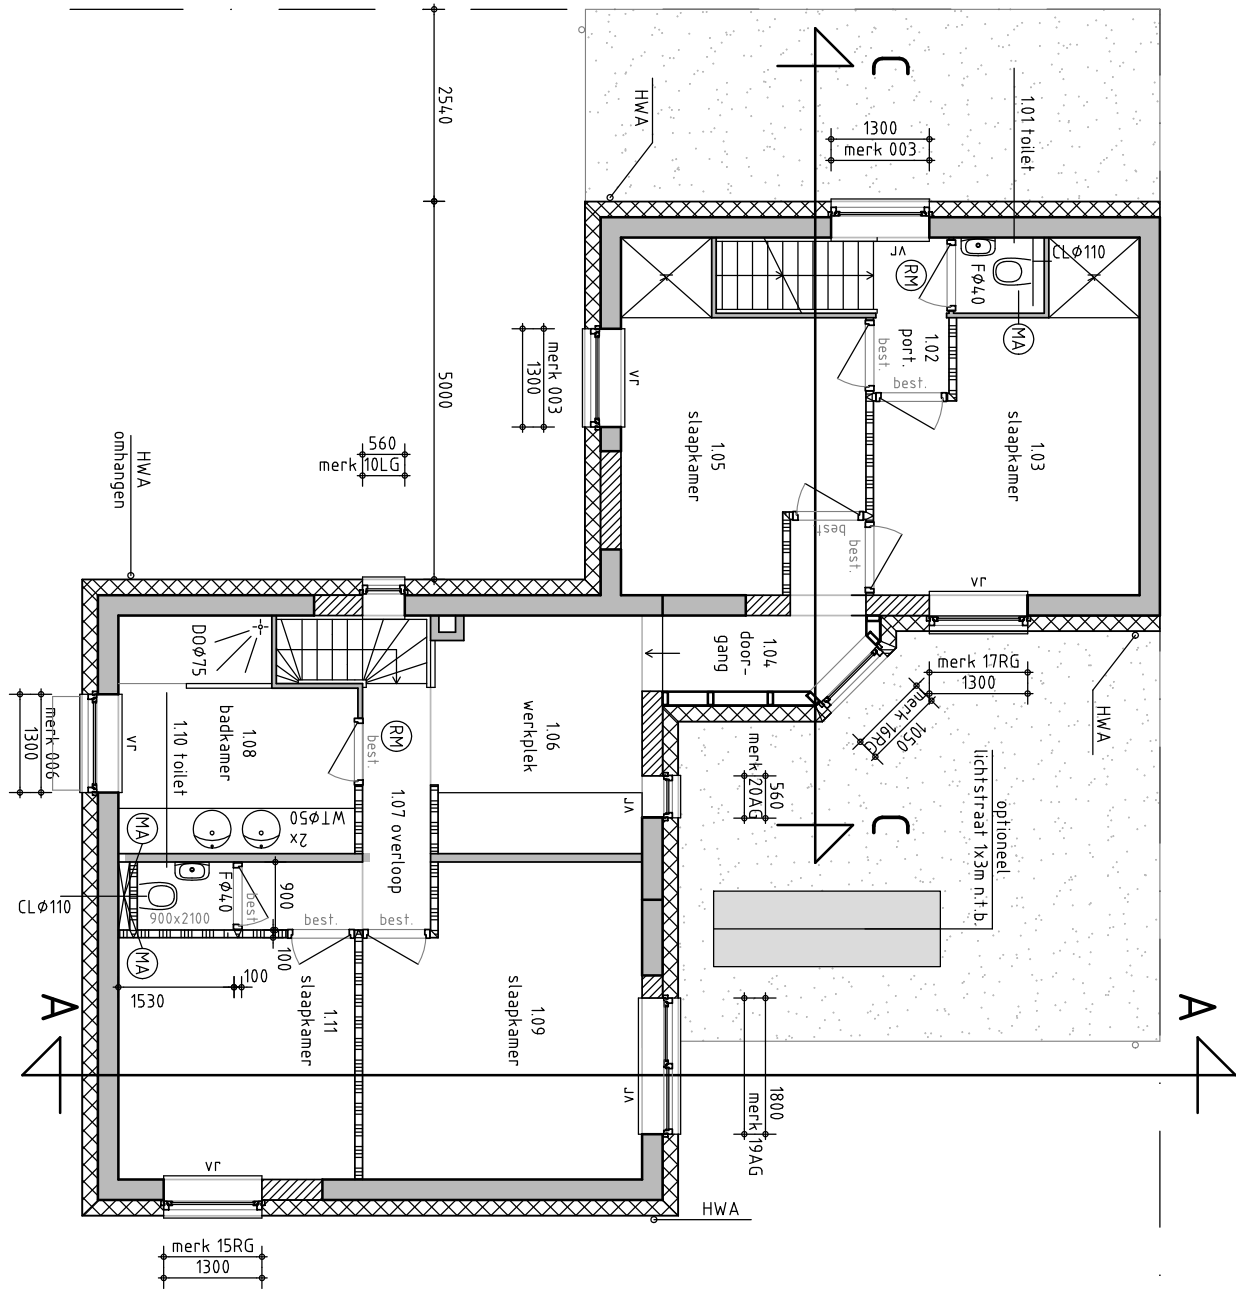

TECHNISCH RENVOOI

STEENACHTIGE MATERIALIEN

 - | | |
|---|--------------------|
|  | staal |
|  | metaalbeplating |
|  | OVERIGE MATERIALEN |
|  | isolatie |
|  | afwerking |
|  | glas |
|  | folie |
|  | bitumen |
-
- | | |
|---|----------------------|
|  | schuonnietseiwerk |
|  | kalkzandsteen |
|  | gewap. beton |
|  | lichte scheidingwand |
|  | natuursteen |
| | isolierend gesteente |
| | gebakken gesteente |
-
- HOUT ACHTIGE MATERIALEN
- | | |
|---|---------------------------|
| | naaldhout |
| | loofhout |
| | houtachtig plaatmateriaal |
| | bedekingsplaat |
-
- | | |
|---|--------------------------|
|  | rookmelder vlg. NEN 2555 |
|  | mechanische afzugging |
|  | ventilatierooster |

Maten in werk in te meten

Maten in werk in te meten

Staal-, hout- en betonconstructies volgens opgave constructeur

Architectenbüro

project: Veranderen van een woning
aan de Mozartstraat 106

37B

tel. 040 2240260

fax 040 7740761

INFO ON NUMBER 371

E-mail: info@37D
 Internet: www.37D

e-mail: mho@cs.ub

schal: 1:100

fase: Bestekfase	status: Definitief
------------------	--------------------

get.: rl

datum: 01-12-2022

gew. -

1

1

project#: 22-C-20

tekeningnr.: 22C20-31

