


# Bijlage 2: peilputten

Blauwe vlakken = locatie te plaatsen peilput(ten)

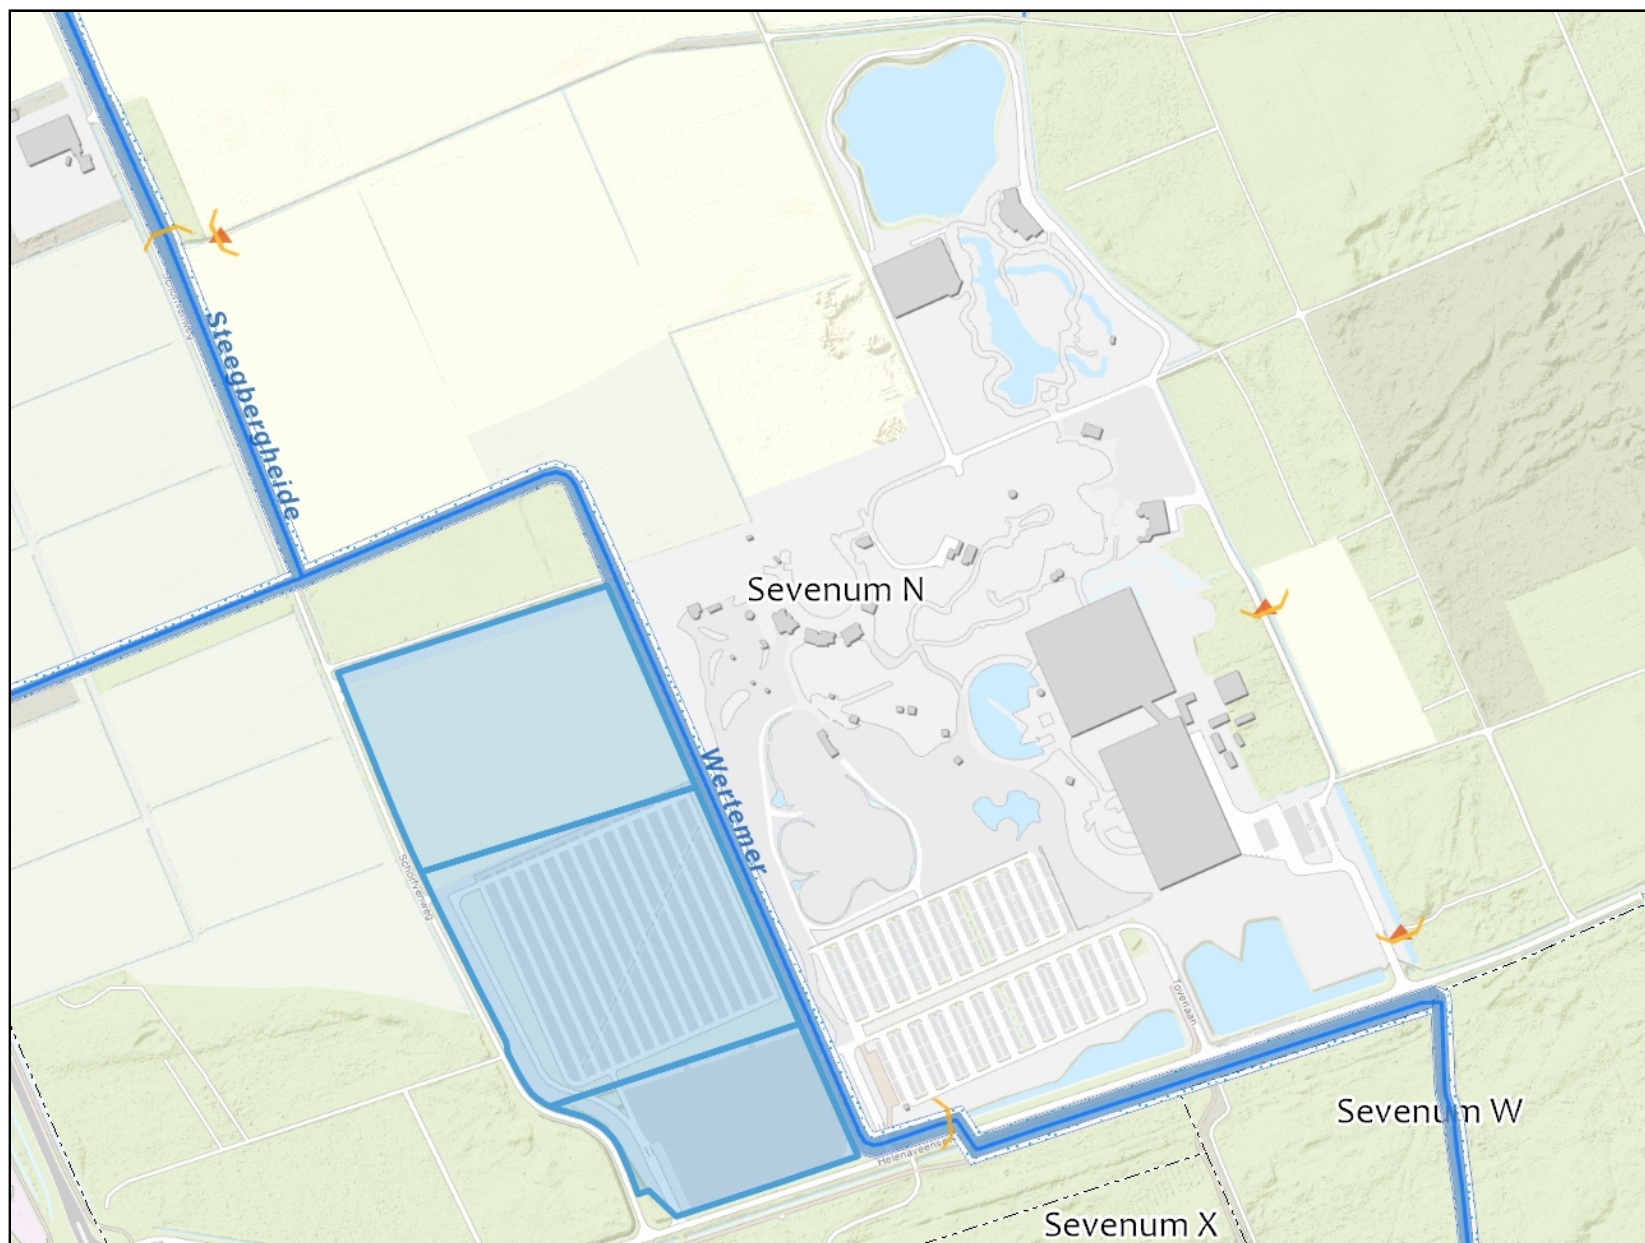

## Legenda

- Stuw (Legger)
- Boerenstuw (Legger)
- Vispassage (Legger)
- Bodemval (Legger)
- Gemaal (Legger)
- Vaste dam (Legger)
- Sluis (Legger)
- Overkluizing (Legger)
- Waterinlaatpunt (Legger)
- Knijpconstructie (Legger)
- Afsluiter (Legger)
- Samengesteld kunstwerk (Legger)
- Coupure (Legger)
- Pomp(locatie) (Legger)
- Watergang - primair (Legger)
- Watergang - secundair (Legger)
- Regenwaterbuffercompartment (Legger)
- Waterplas (Legger)
- Lijnvormig element (Legger)
- Waterkeringen (Legger)
- Kernzone Waterkering (Legger)**
  - Vastgesteld, gerealiseerd
  - vastgesteld, in uitvoering; Vastgesteld, plan
  - Vastgesteld, te verwijderen
  - gewijzigd
  - in ontwerp
  - <all other values>
- Beschermingszone Waterkering (Legger)**
  - Vastgesteld, gerealiseerd; Vastgesteld, <N
  - Vastgesteld, in uitvoering; Vastgesteld, plan

Auteur:

Datum: 29-08-2022

Schaal: 1:6.000