

KAVEL 1

KAVEL 2


KAVEL 3

KAVEL 4

KAVEL 5

KAVEL 6

KAVEL 7

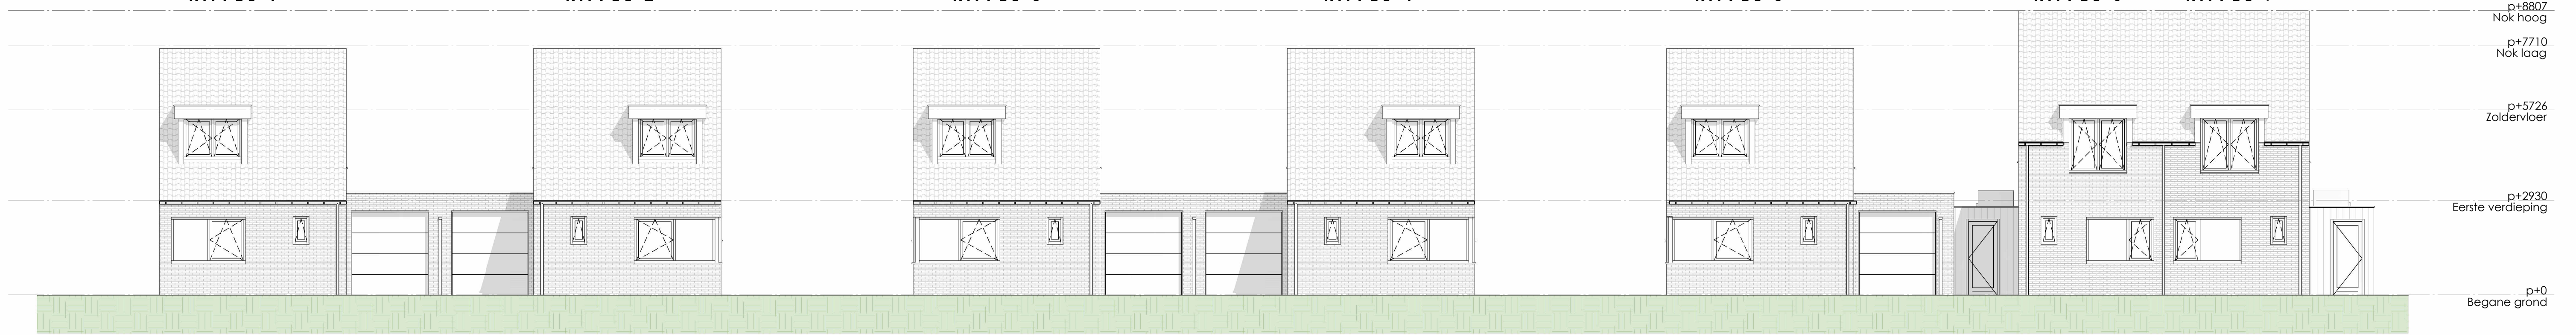

p+8807
Nok hoog
p+7710
Nok laag
p+5726
Zoldervloer
p+2930
Eerste verdieping
p+0
Begane grond

VOORGEVELS | 1:100

KAVEL 7

KAVEL 6


KAVEL 5

KAVEL 4

KAVEL 3

KAVEL 2

KAVEL 1

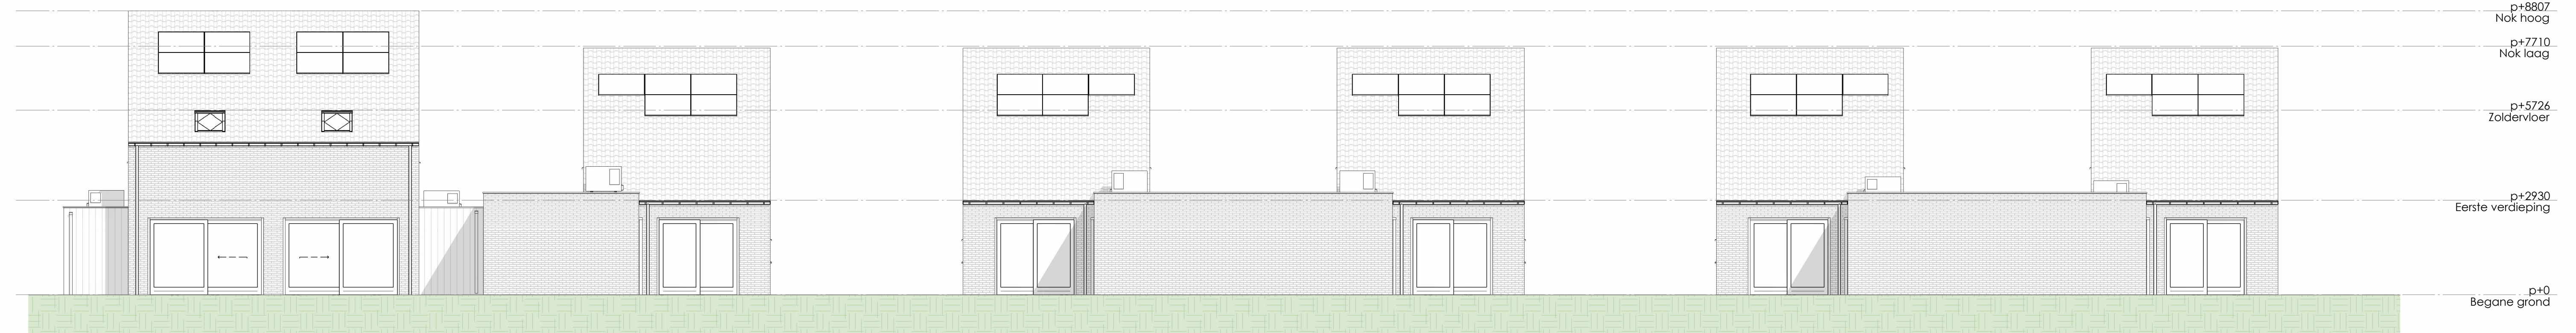

p+8807
Nok hoog
p+7710
Nok laag
p+5726
Zoldervloer
p+2930
Eerste verdieping
p+0
Begane grond

ACHTERGEVELS | 1:100

KAVEL 1

KAVEL 7



p+8807
Nok hoog
p+7710
Nok laag
p+5726
Zoldervloer
p+2930
Eerste verdieping
p+0
Begane grond

LINKER ZIJGEVEL | 1:100

RECHTER ZIJGEVEL | 1:100



Schoulaan 22a | 6002 EA Weert
www.smartbouwexperts.nl

Project
Nieuwbouw 7 won.
Nederweert-Eind

Projectadres
Klumpenstraat
Nederweert-Eind

Kavelnummer
N.V.1.

Opdrachtgever
W.Heljnen

Omschrijving
Planoverzicht, aanzichten

Status
OV

Schaal
1:100

Formaat
A1

Getekend
NMax

Datum
05-05-2022

Wijzigingsdatum
1 28-09-2022
2

Projectnummer
2019-09CRE

Tekeningnummer
OV.08 12