



BEGANE GROND | 1:100
P + 0.0

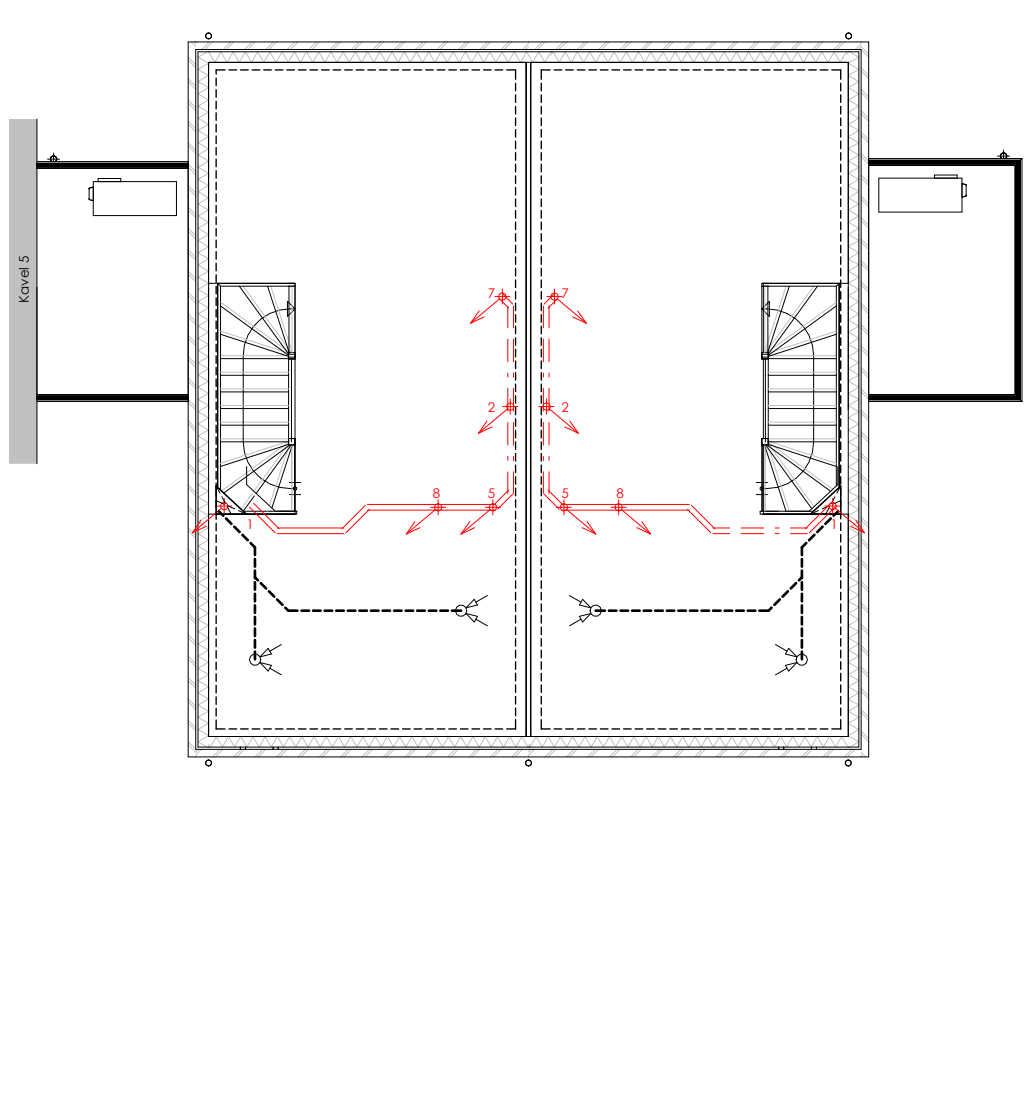

VERDIEPING | 1:100
P + 2930

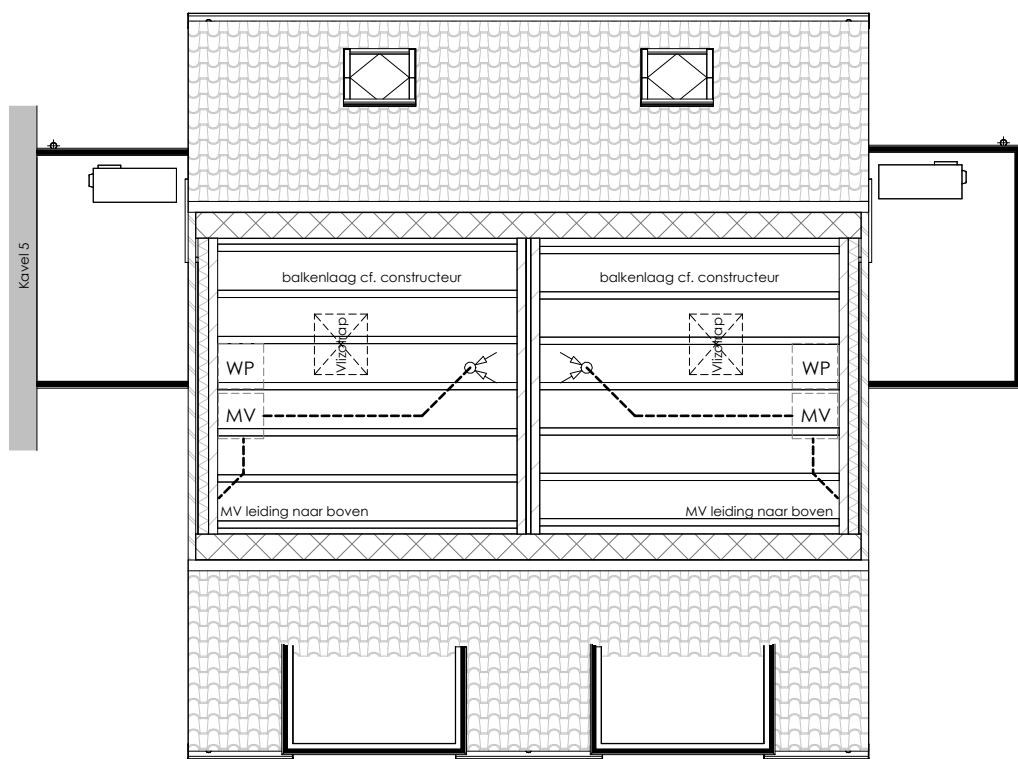

ZOLDER | 1:100
P + 5726

Riolering / vloerleidingen

leiding mechanische ventilatie
rioleringssysteem hemelwater
rioleringssysteem vuilwater

1	standleiding	ø 110	mm
2	toilet	ø 110	mm
3	keuken gootsteen	ø 50	mm
4	vaatwasser	ø 50	mm
5	wasmachine	ø 50	mm
6	douche	ø 50	mm
7	bad	ø 75	mm
8	wastafel	ø 50	mm
9	fonteinje	ø 40	mm
10	uitstortgootsteen	ø 40	mm

- : ontspanningsleiding, op dak aansluiten
- : leiding naar boven
- : leiding naar beneden
- : leiding van boven
- : leiding van beneden
- : plafond afzuigpunt, mechanische ventilatie



Schoutlaan 22a | 6002 EA Weert
www.smartbouwexperts.nl

Project
Nieuwbouw 7 won.
Nederweert-Eind

Projectadres
Klumpenstraat
Nederweert-Eind

Kavelnummer
N.V.T.

Opdrachtgever
W.Heijnen

Omschrijving
Leidingplan
starterswoning

Status
OV

Schaal
1:100

Formaat
A3

Getekend
NMarx

Datum
05-05-2022

Wijzigingsdatum
1 28-09-2022
2

Projectnummer
2019-09CRE

Tekeningnummer
OV.06 12