


Funderingsplan cf. constructeur

**BEGANE GROND | 1:100**  
**P + 0.0**

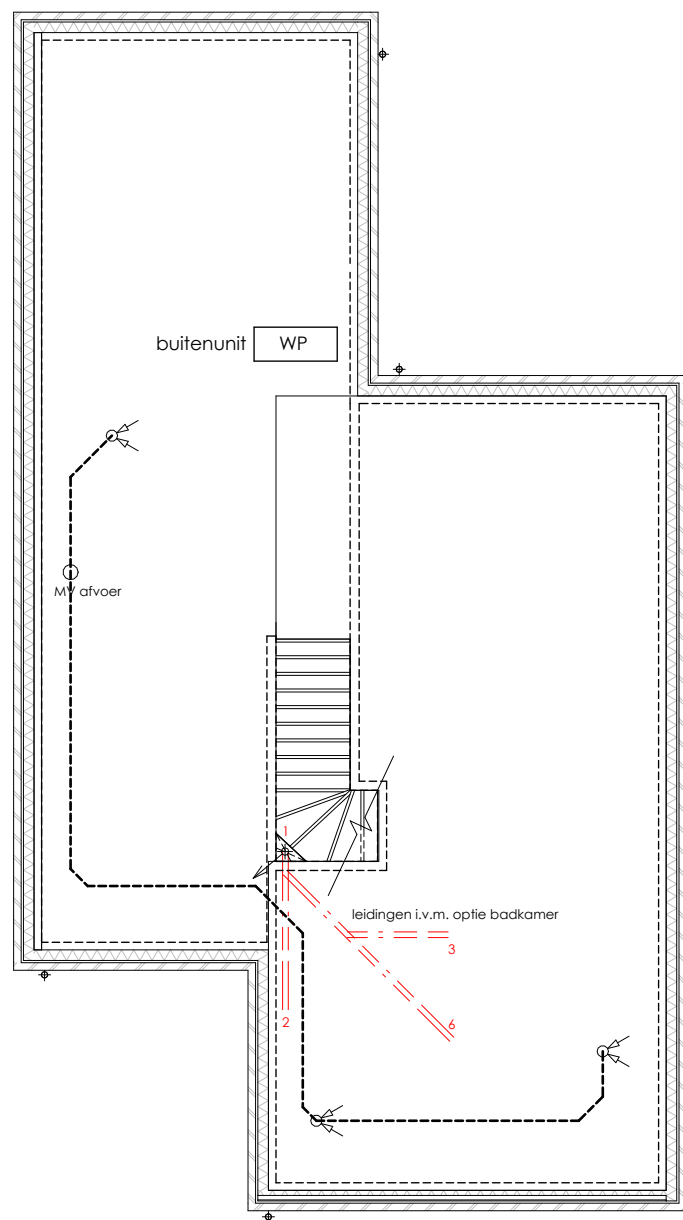

**VERDIEPING | 1:100**  
**P + 2910**

## Riolering / vloerleidingen

leiding mechanische ventilatie ---  
rioleringsstelsel hemelwater ---  
rioleringsstelsel vuilwater ---

1	standleiding	ø 110	mm
2	toilet	ø 110	mm
3	keuken gootsteen	ø 50	mm
4	vatwasser	ø 50	mm
5	wasmachine	ø 50	mm
6	douche	ø 50	mm
7	bad	ø 75	mm
8	wastafel	ø 50	mm
9	fonteintje	ø 40	mm
10	uitstortgootsteen	ø 40	mm

- : ontspanningsleiding, op dak aansluiten
- : leiding naar boven
- : leiding naar beneden
- : leiding van boven
- : leiding van beneden
- : plafond afzuigpunt, mechanische ventilatie



Schoutlaan 22a | 6002 EA Weert  
www.smartbouwexperts.nl

**Project**  
Nieuwbouw 6 won.  
Nederweert-Eind

**Projectadres**  
Klumpenstraat  
Nederweert-Eind

**Kavelnummer**  
1 t/m 6

**Opdrachtgever**  
W.Heijnen

**Omschrijving**  
Leidingplan levens. bestd.

**Status**  
OV

**Schaal**  
1:100

**Formaat**  
A3

**Getekend**  
NMarx

**Datum**  
05-05-2022

**Wijzigingsdatum**  
A 01-08-2022

**Projectnummer**  
2019-09CRE

**Tekeningnummer**  
OV.05 A