
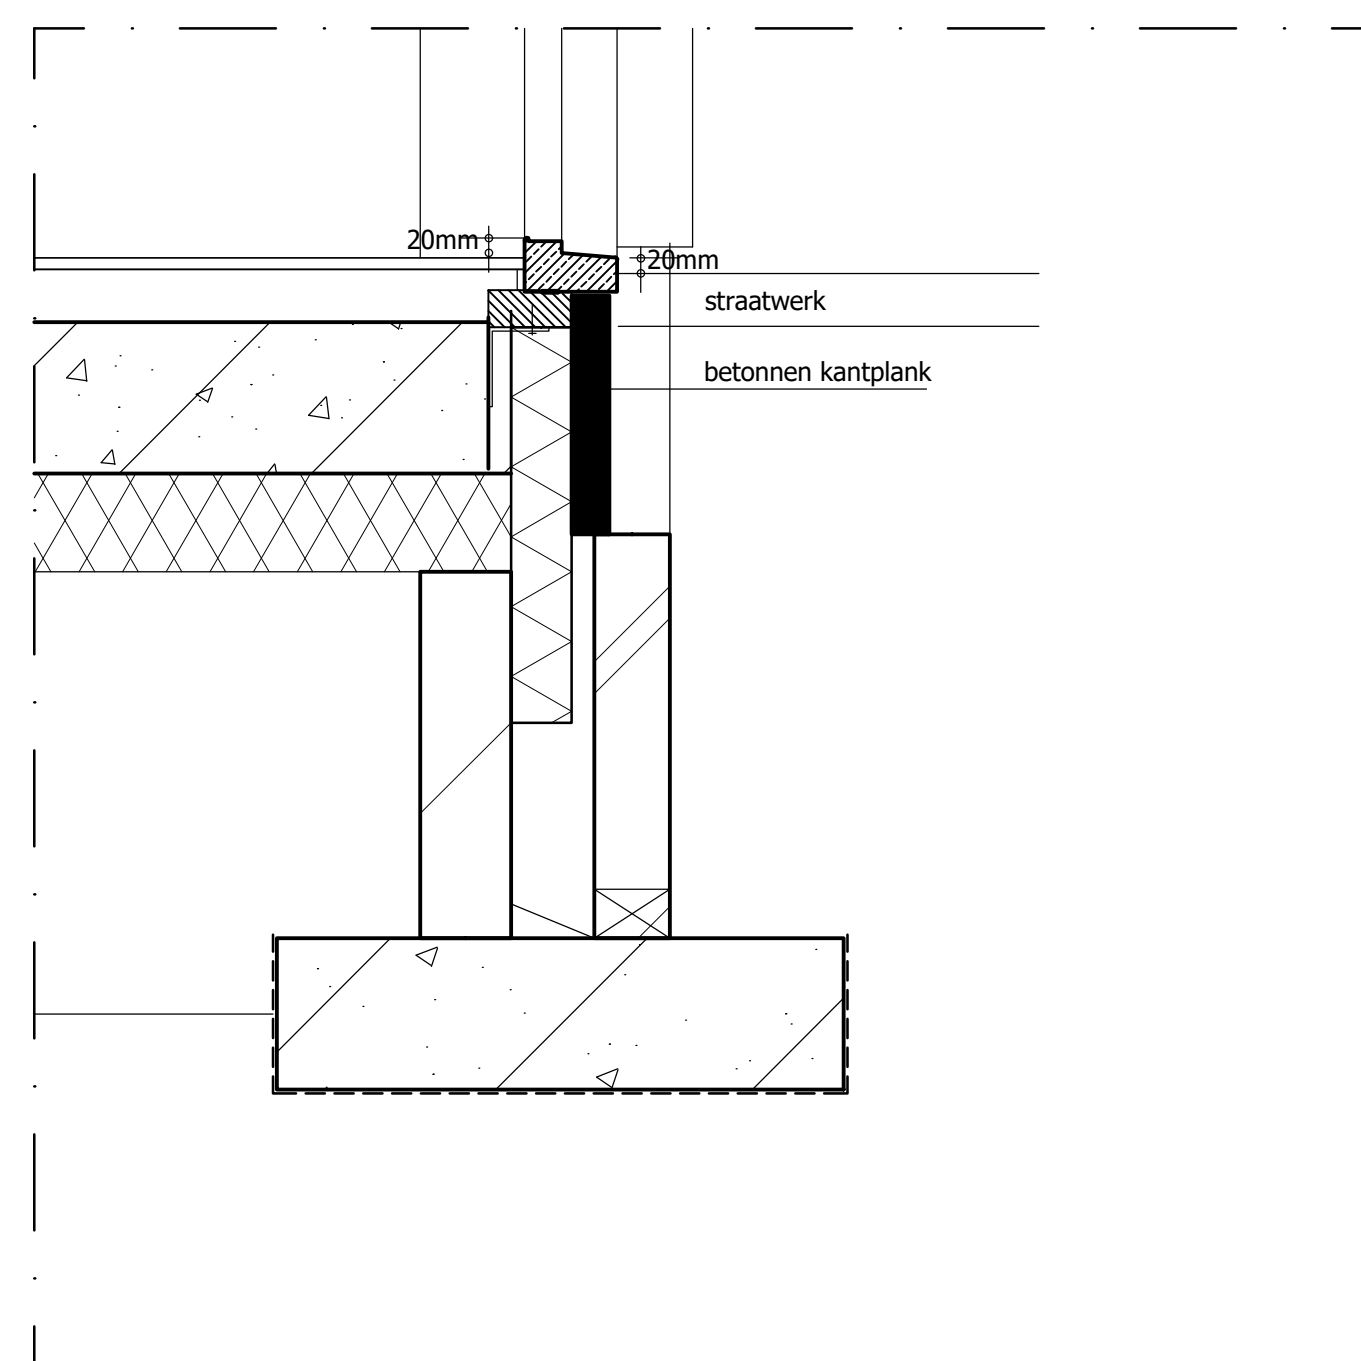
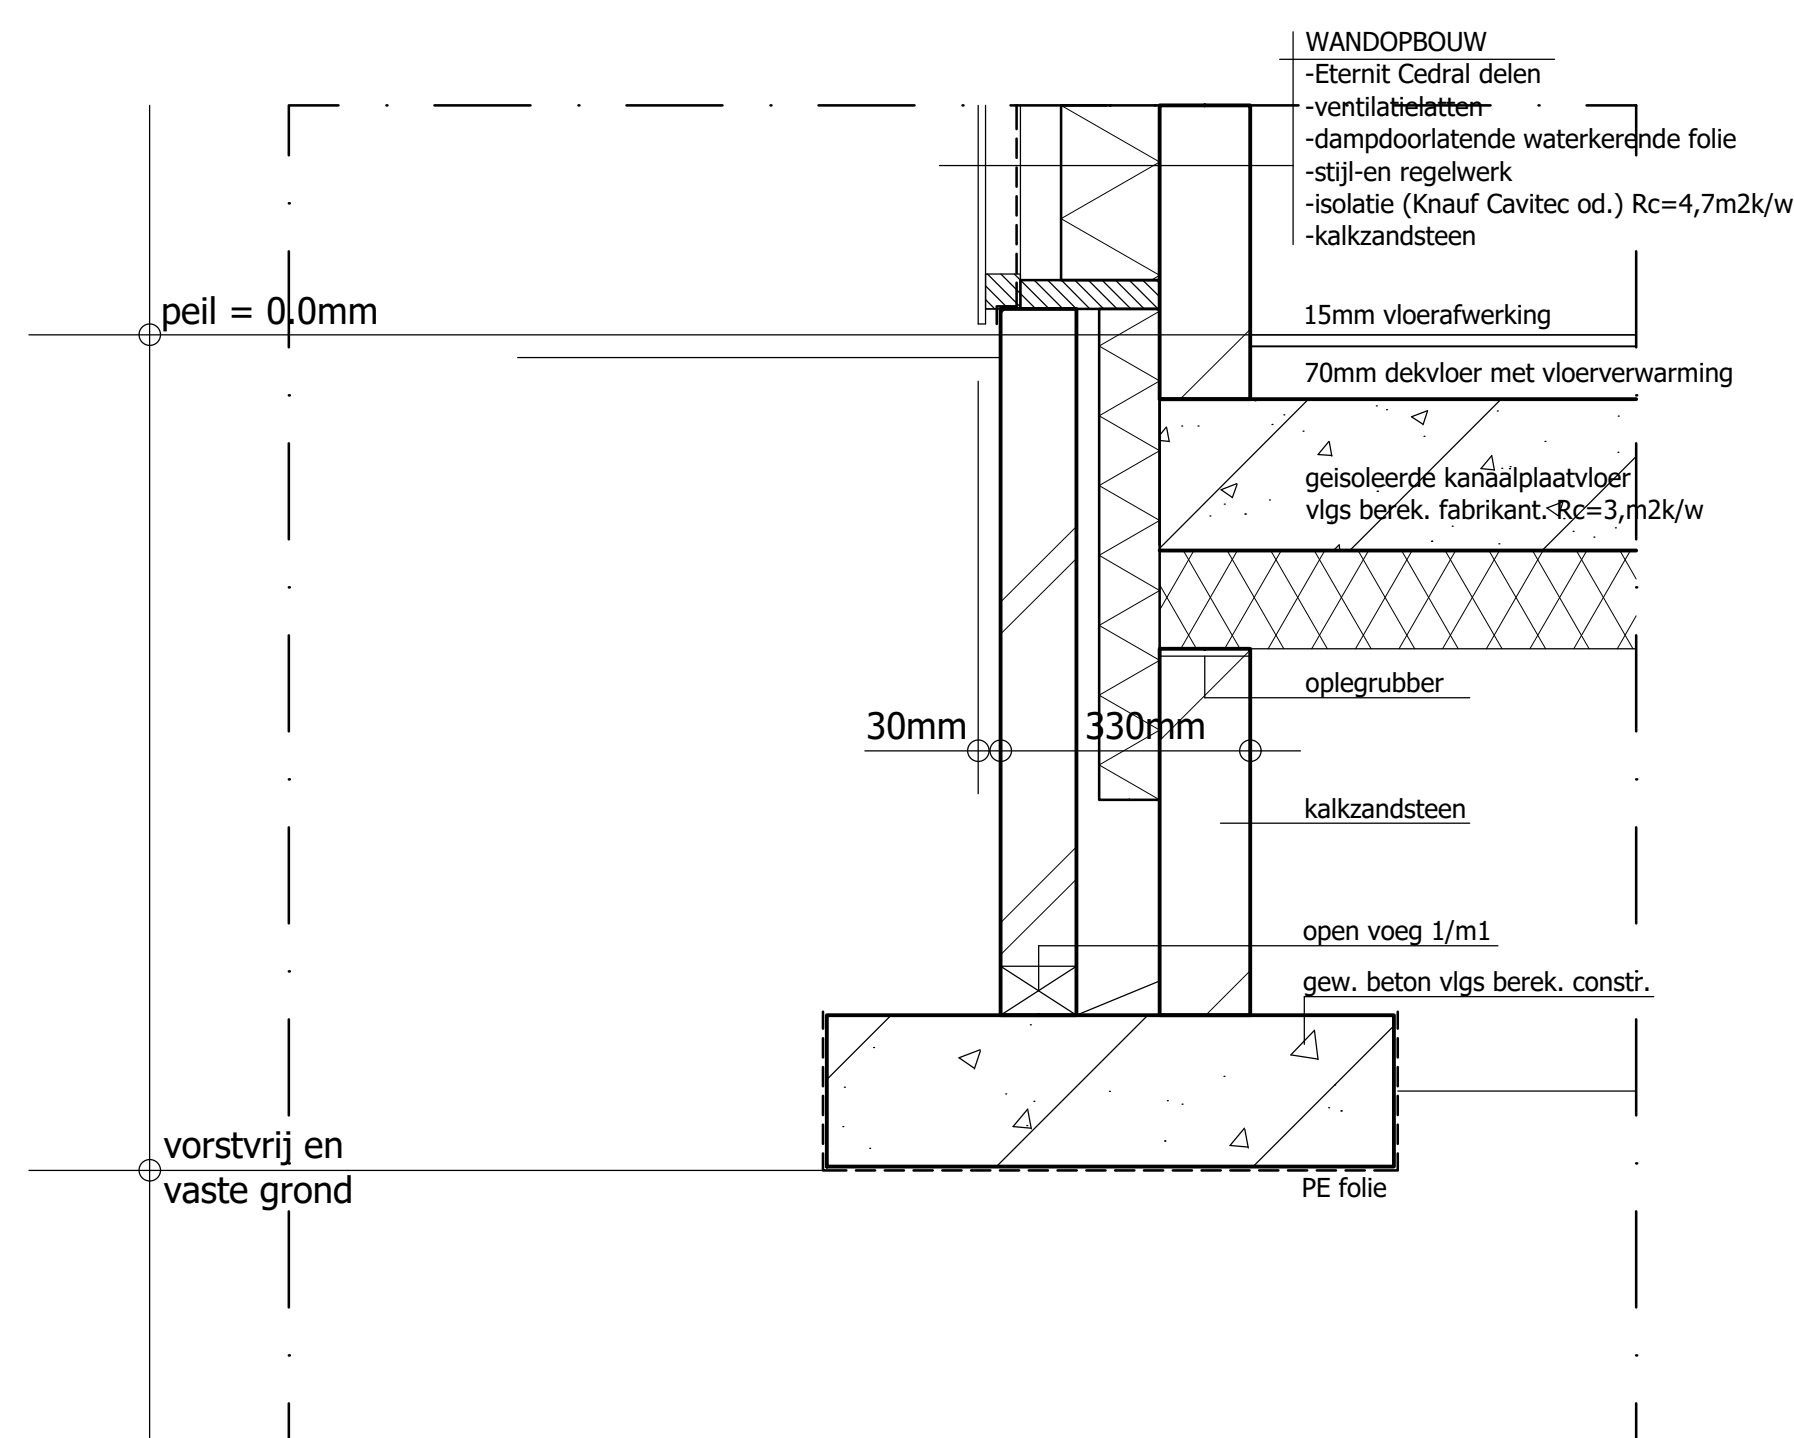
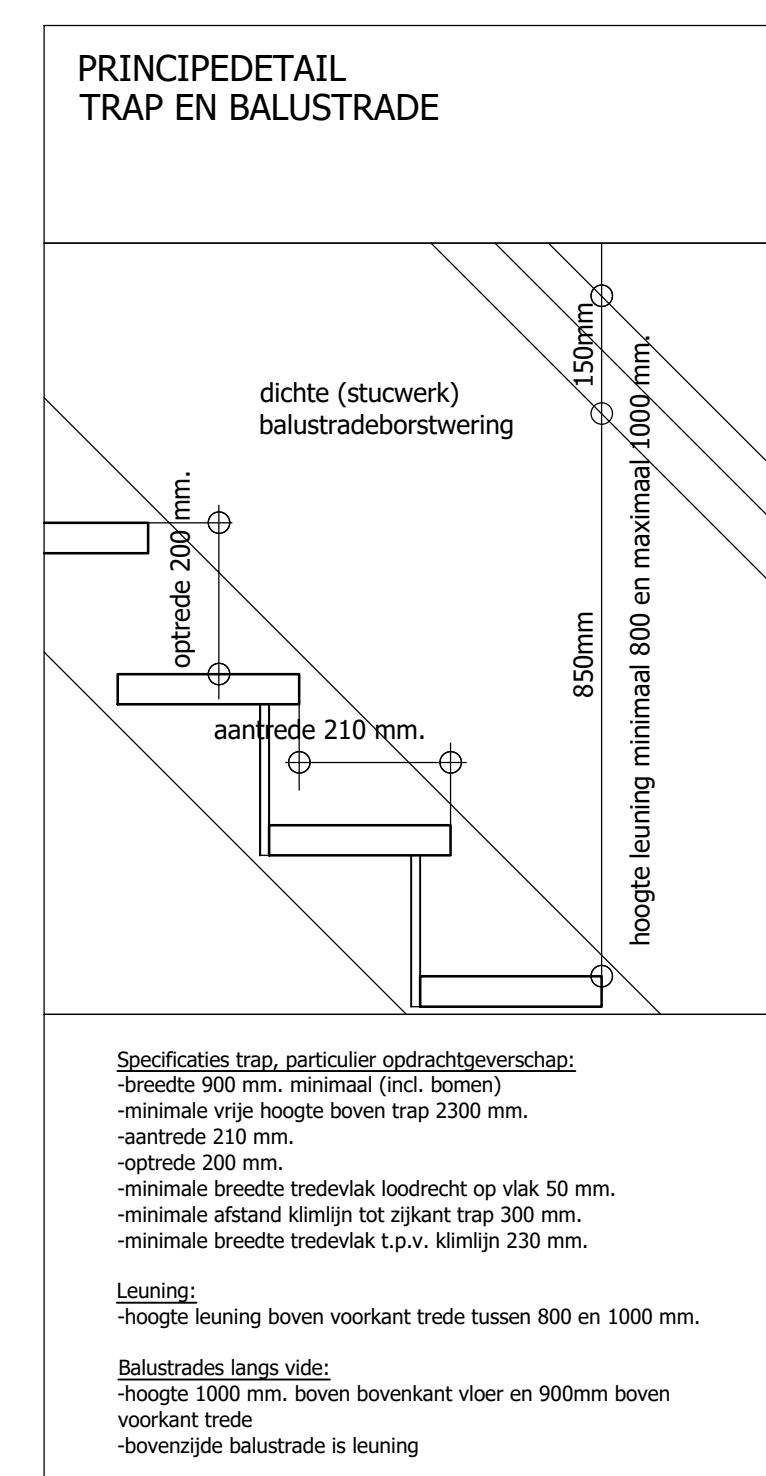
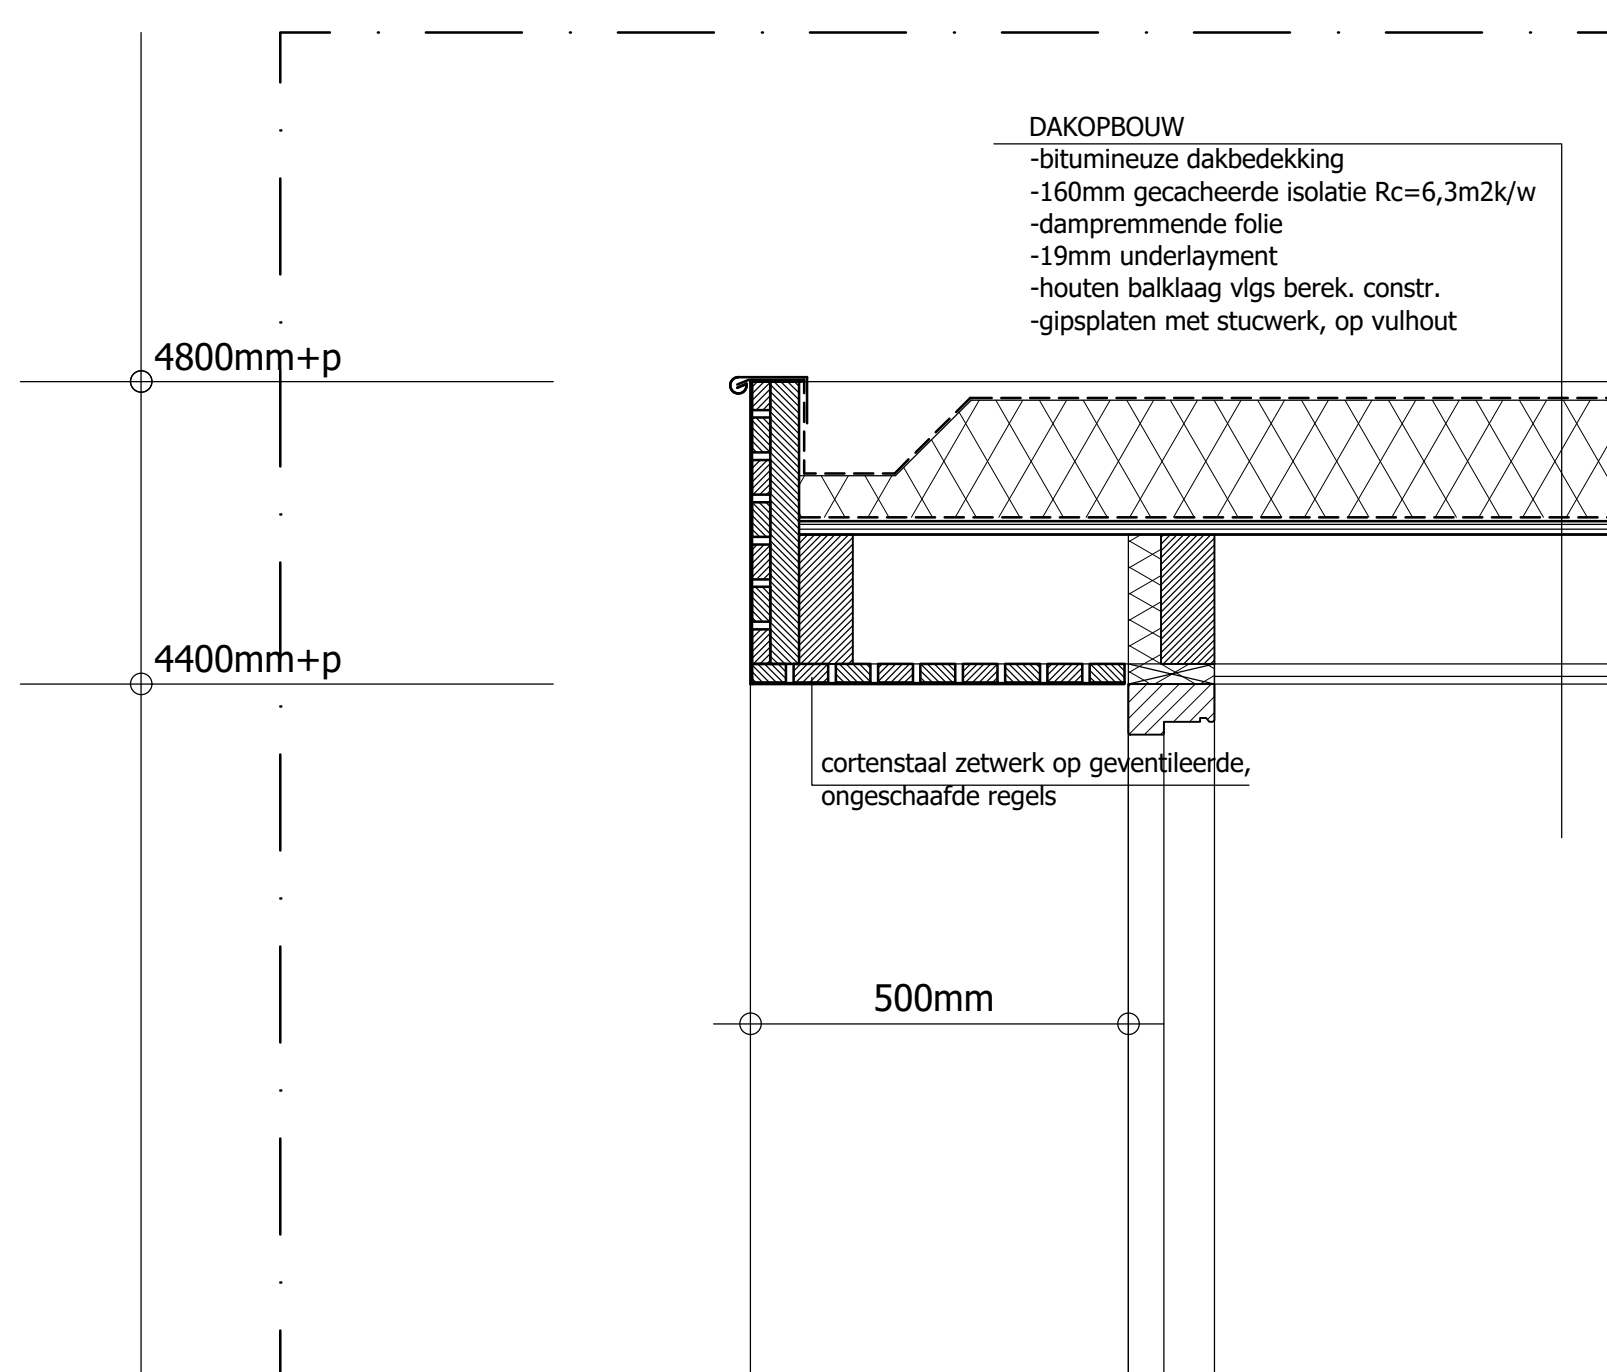


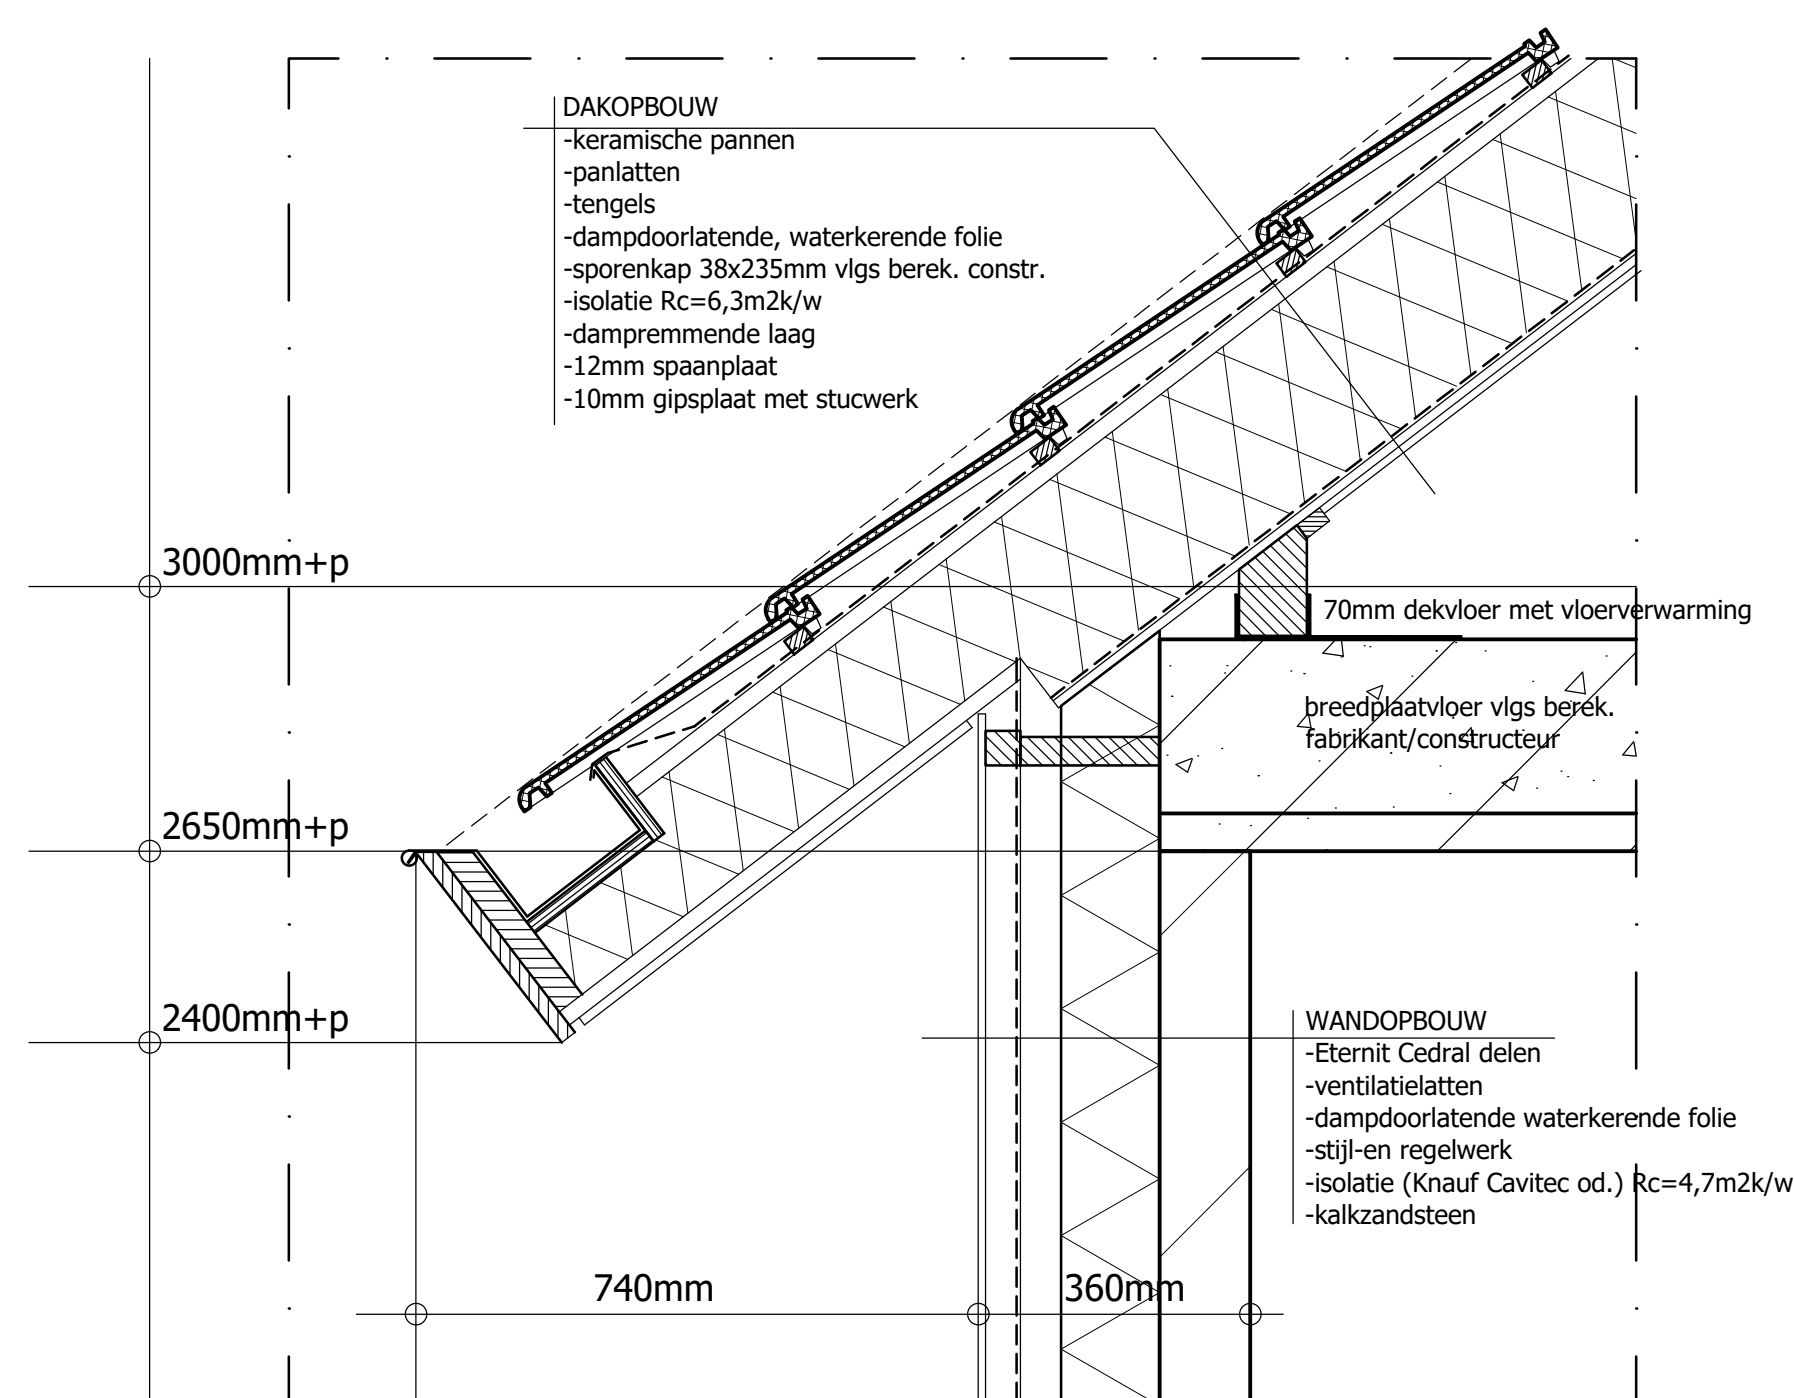

Alle constructieve werken volgens berekening constructeur uitvoeren.  
Alle maten, tekeningen e.d. voor bouwuitvoering controleren en zonodig (laten) aanpassen.  
Bouwplan uitvoeren volgens de geldende (bouw) regelgeving.  
Zie ook rapportage bouwbesluit en BENG berekening.

|               |   |
|---------------|---|
| PROJECT       | bouwplan seniorenwoning met<br>geïntegreerd bijgebouw aan de<br>Lunterseweg naast nr. 95 te Barneveld. |
| OPDRACHTGEVER | Familie Van Beek<br>Lunterseweg 95<br>3772 TR BARNEVELD                                                |
| PROJECTNUMMER | 2019-52                                                                                                |
| GETEKEND      | AV   |
| SCHAAL        | 1:10                                                                                                   |
| DATUM         | Mei 2022                                                                                               |
| GEWIJZIGD     |   |
| A             |   |
| B             |   |
| C             |   |
| D             |   |
| E             |   |
| F             |   |
| G             |   |
| BLADNUMMER    | 3   |
| ONDERDEEL     | PRINCIPEDETAILS                                                                                        |