


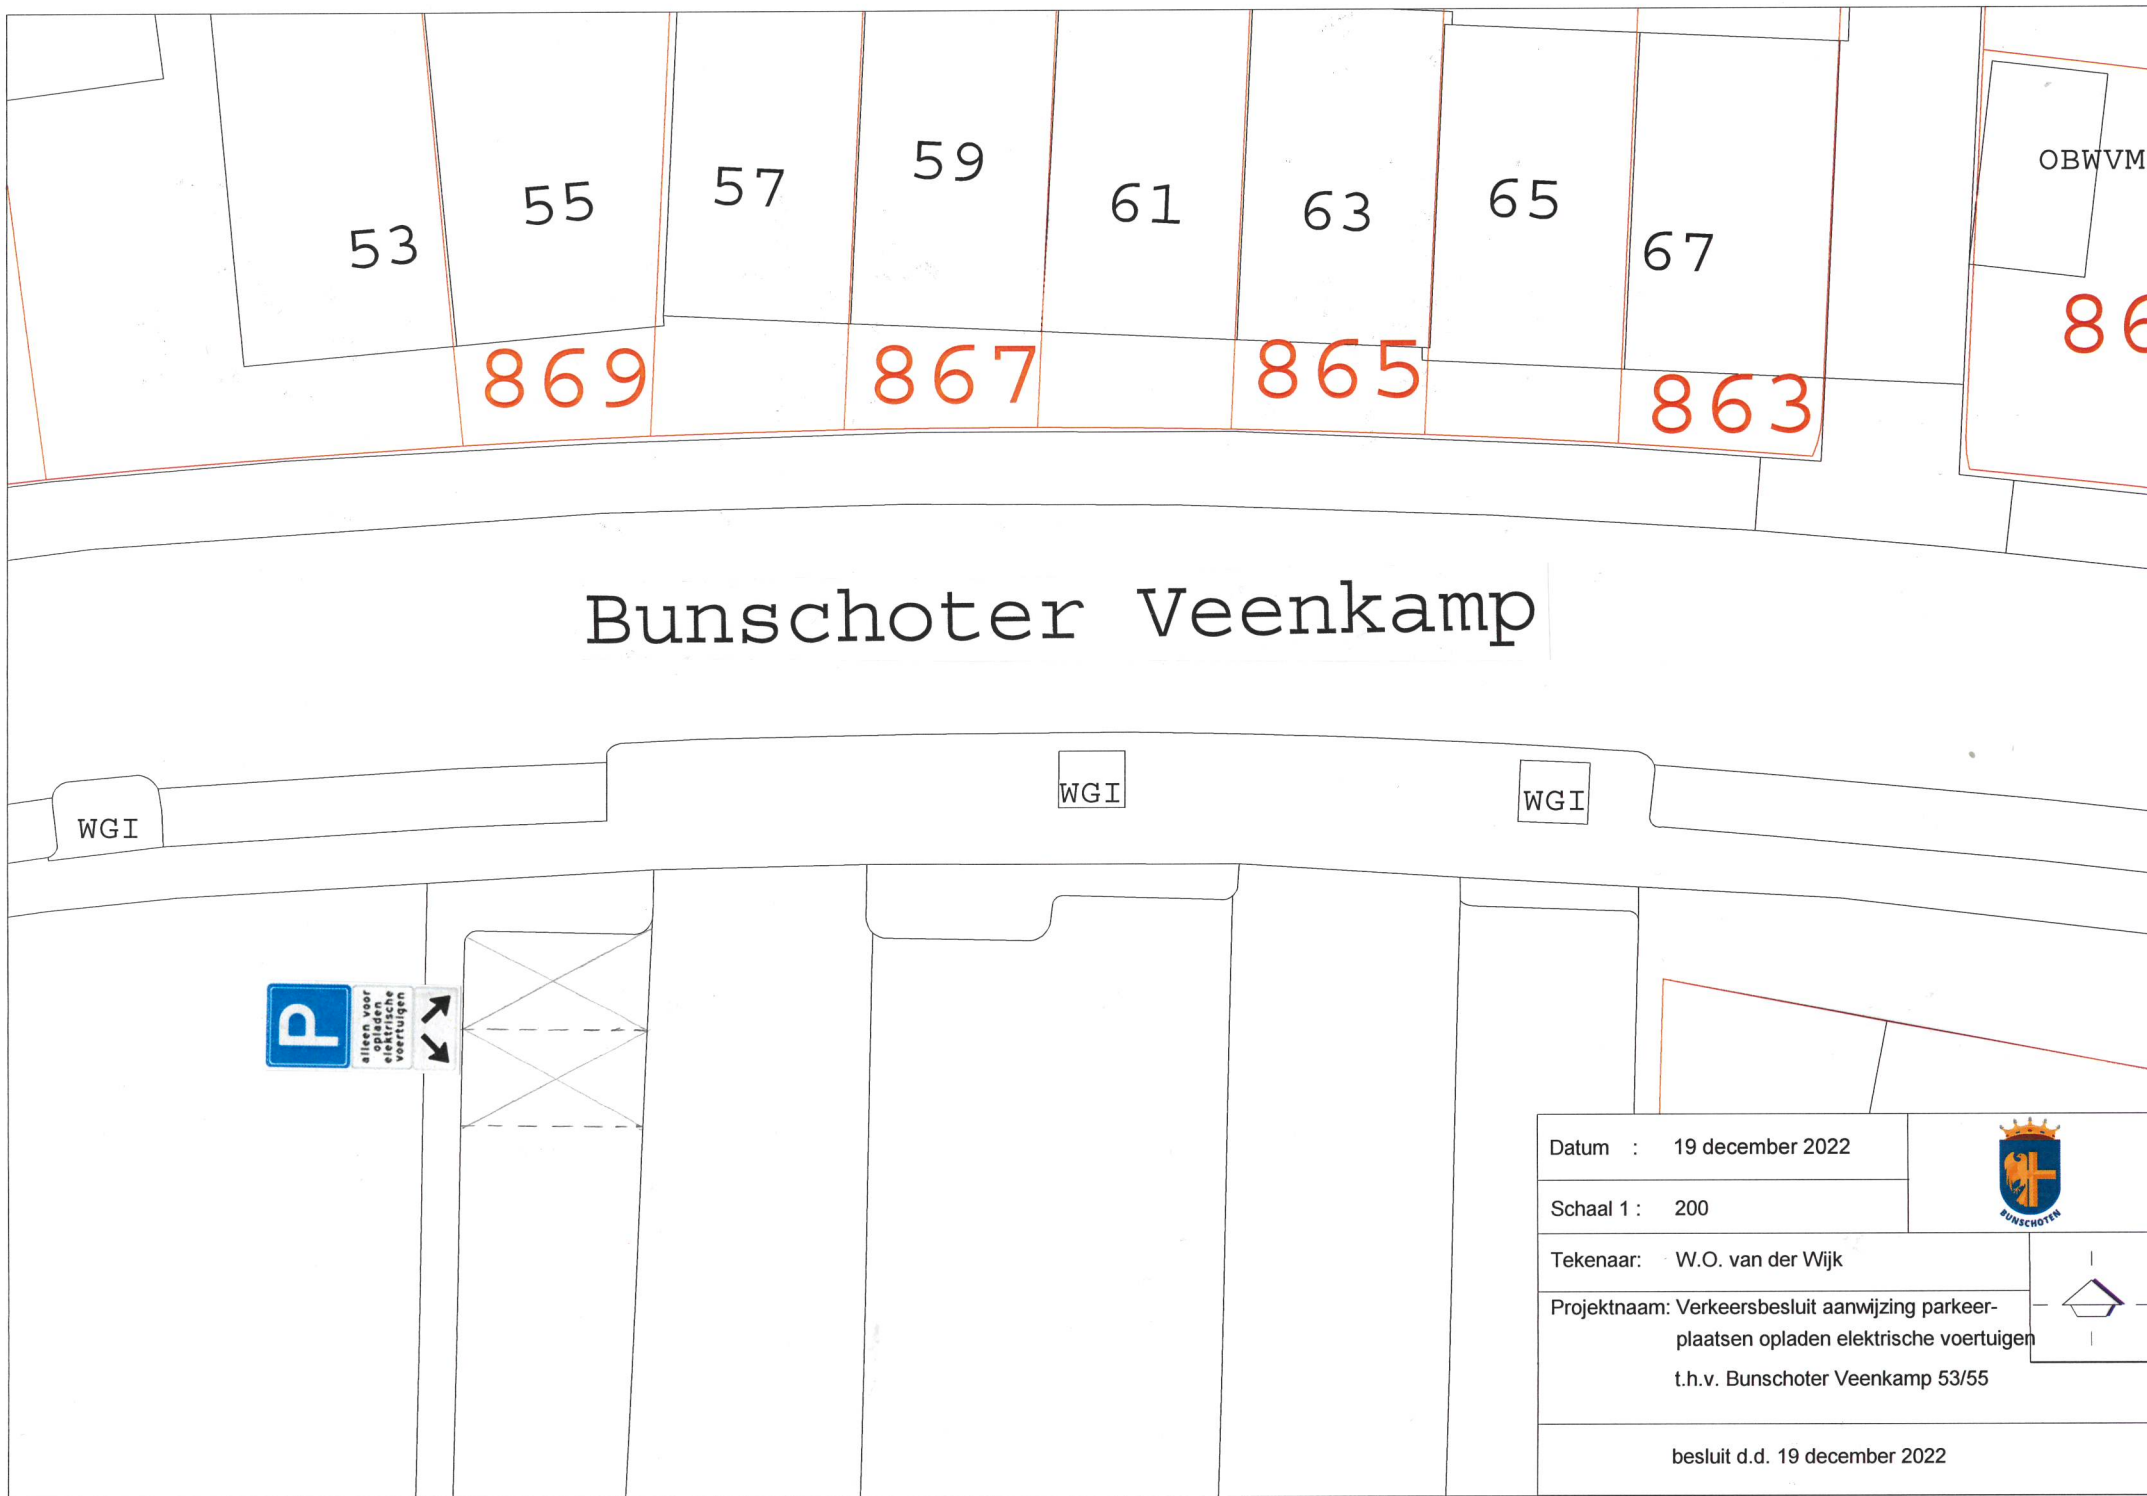

Bunschoter Veenkamp

WGI

WGI

WGI



Datum : 19 december 2022

Schaal 1 : 200

Tekenaar: W.O. van der Wijk

Projektnaam: Verkeersbesluit aanwijzing parkeer-
plaatsen opladen elektrische voertuigen
t.h.v. Bunschoter Veenkamp 53/55



besluit d.d. 19 december 2022