
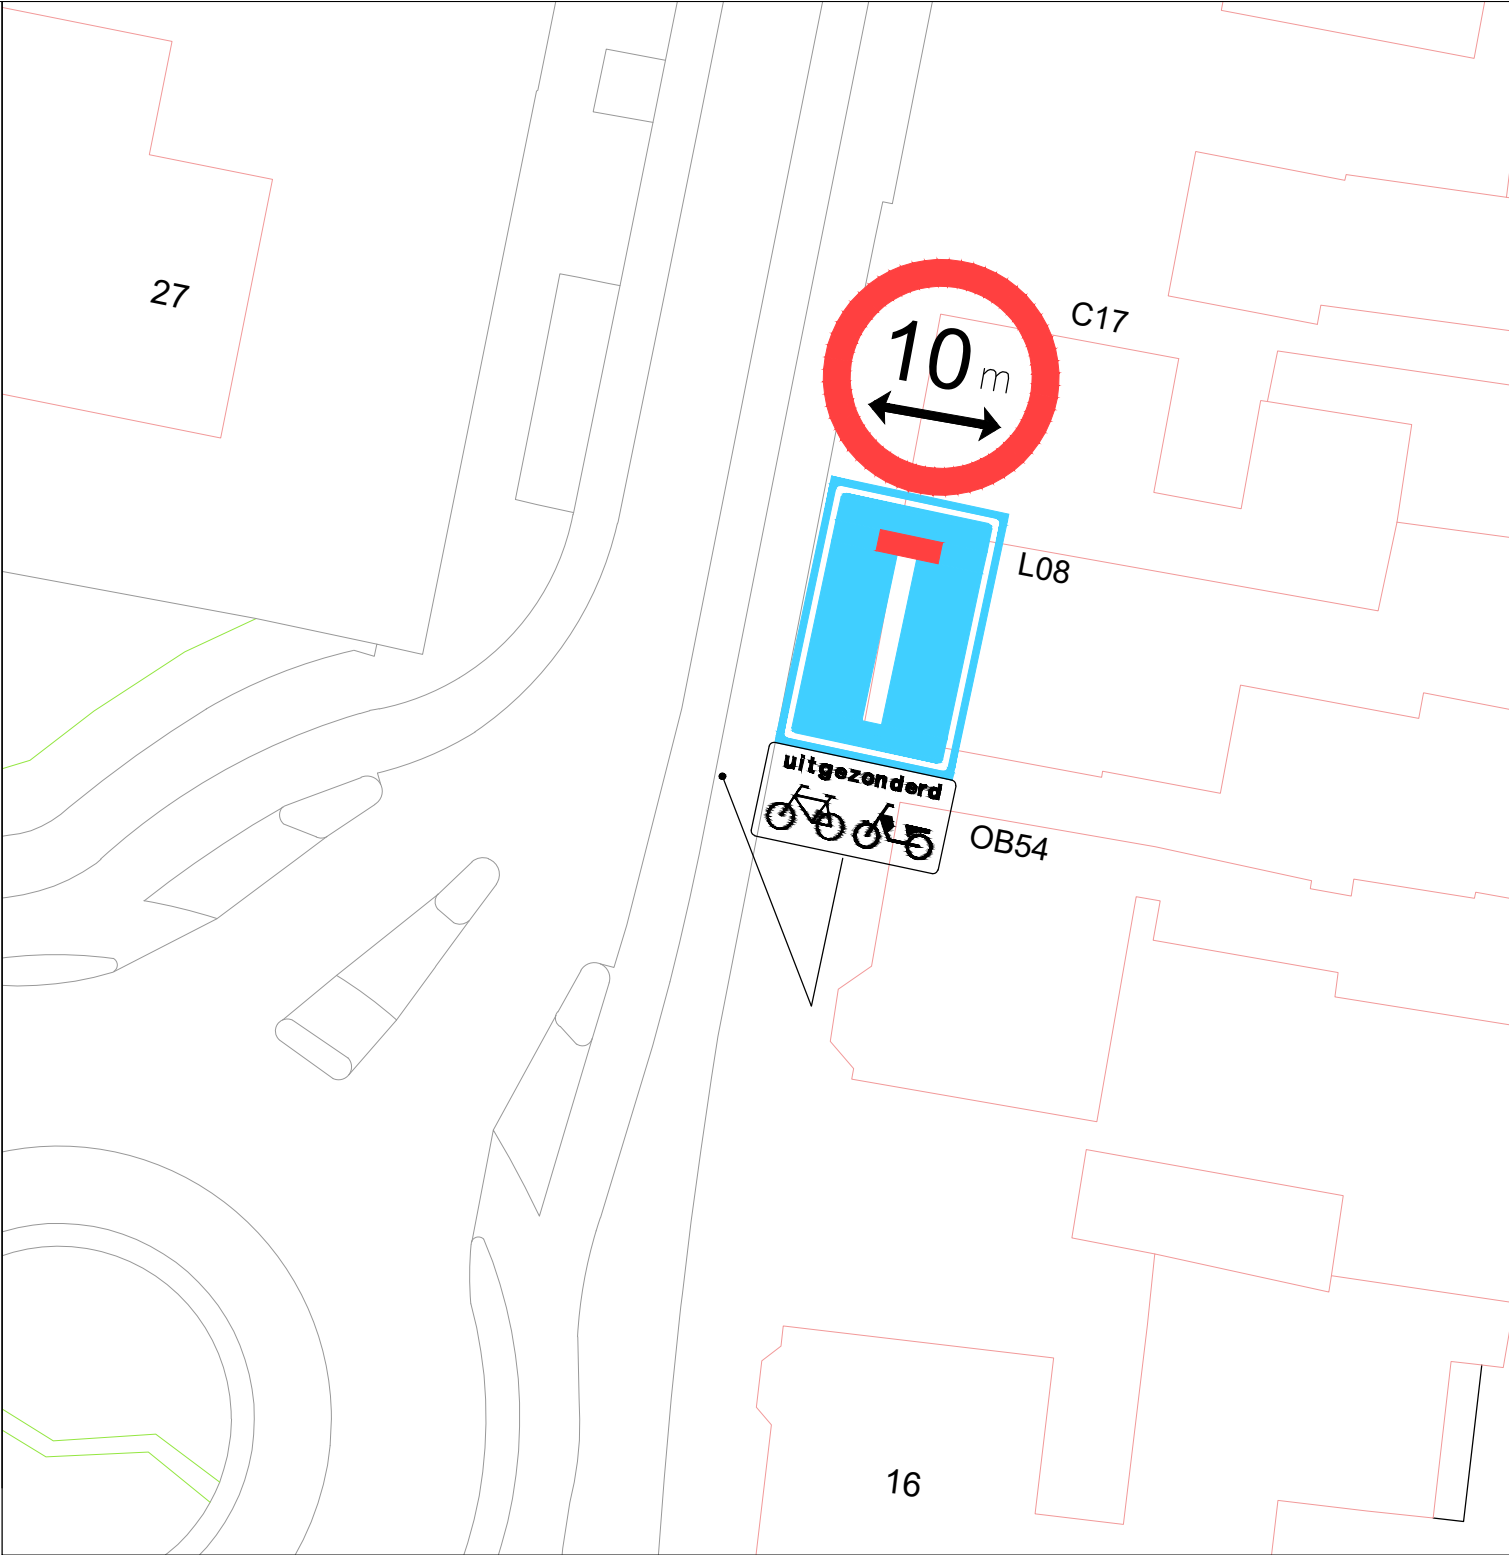


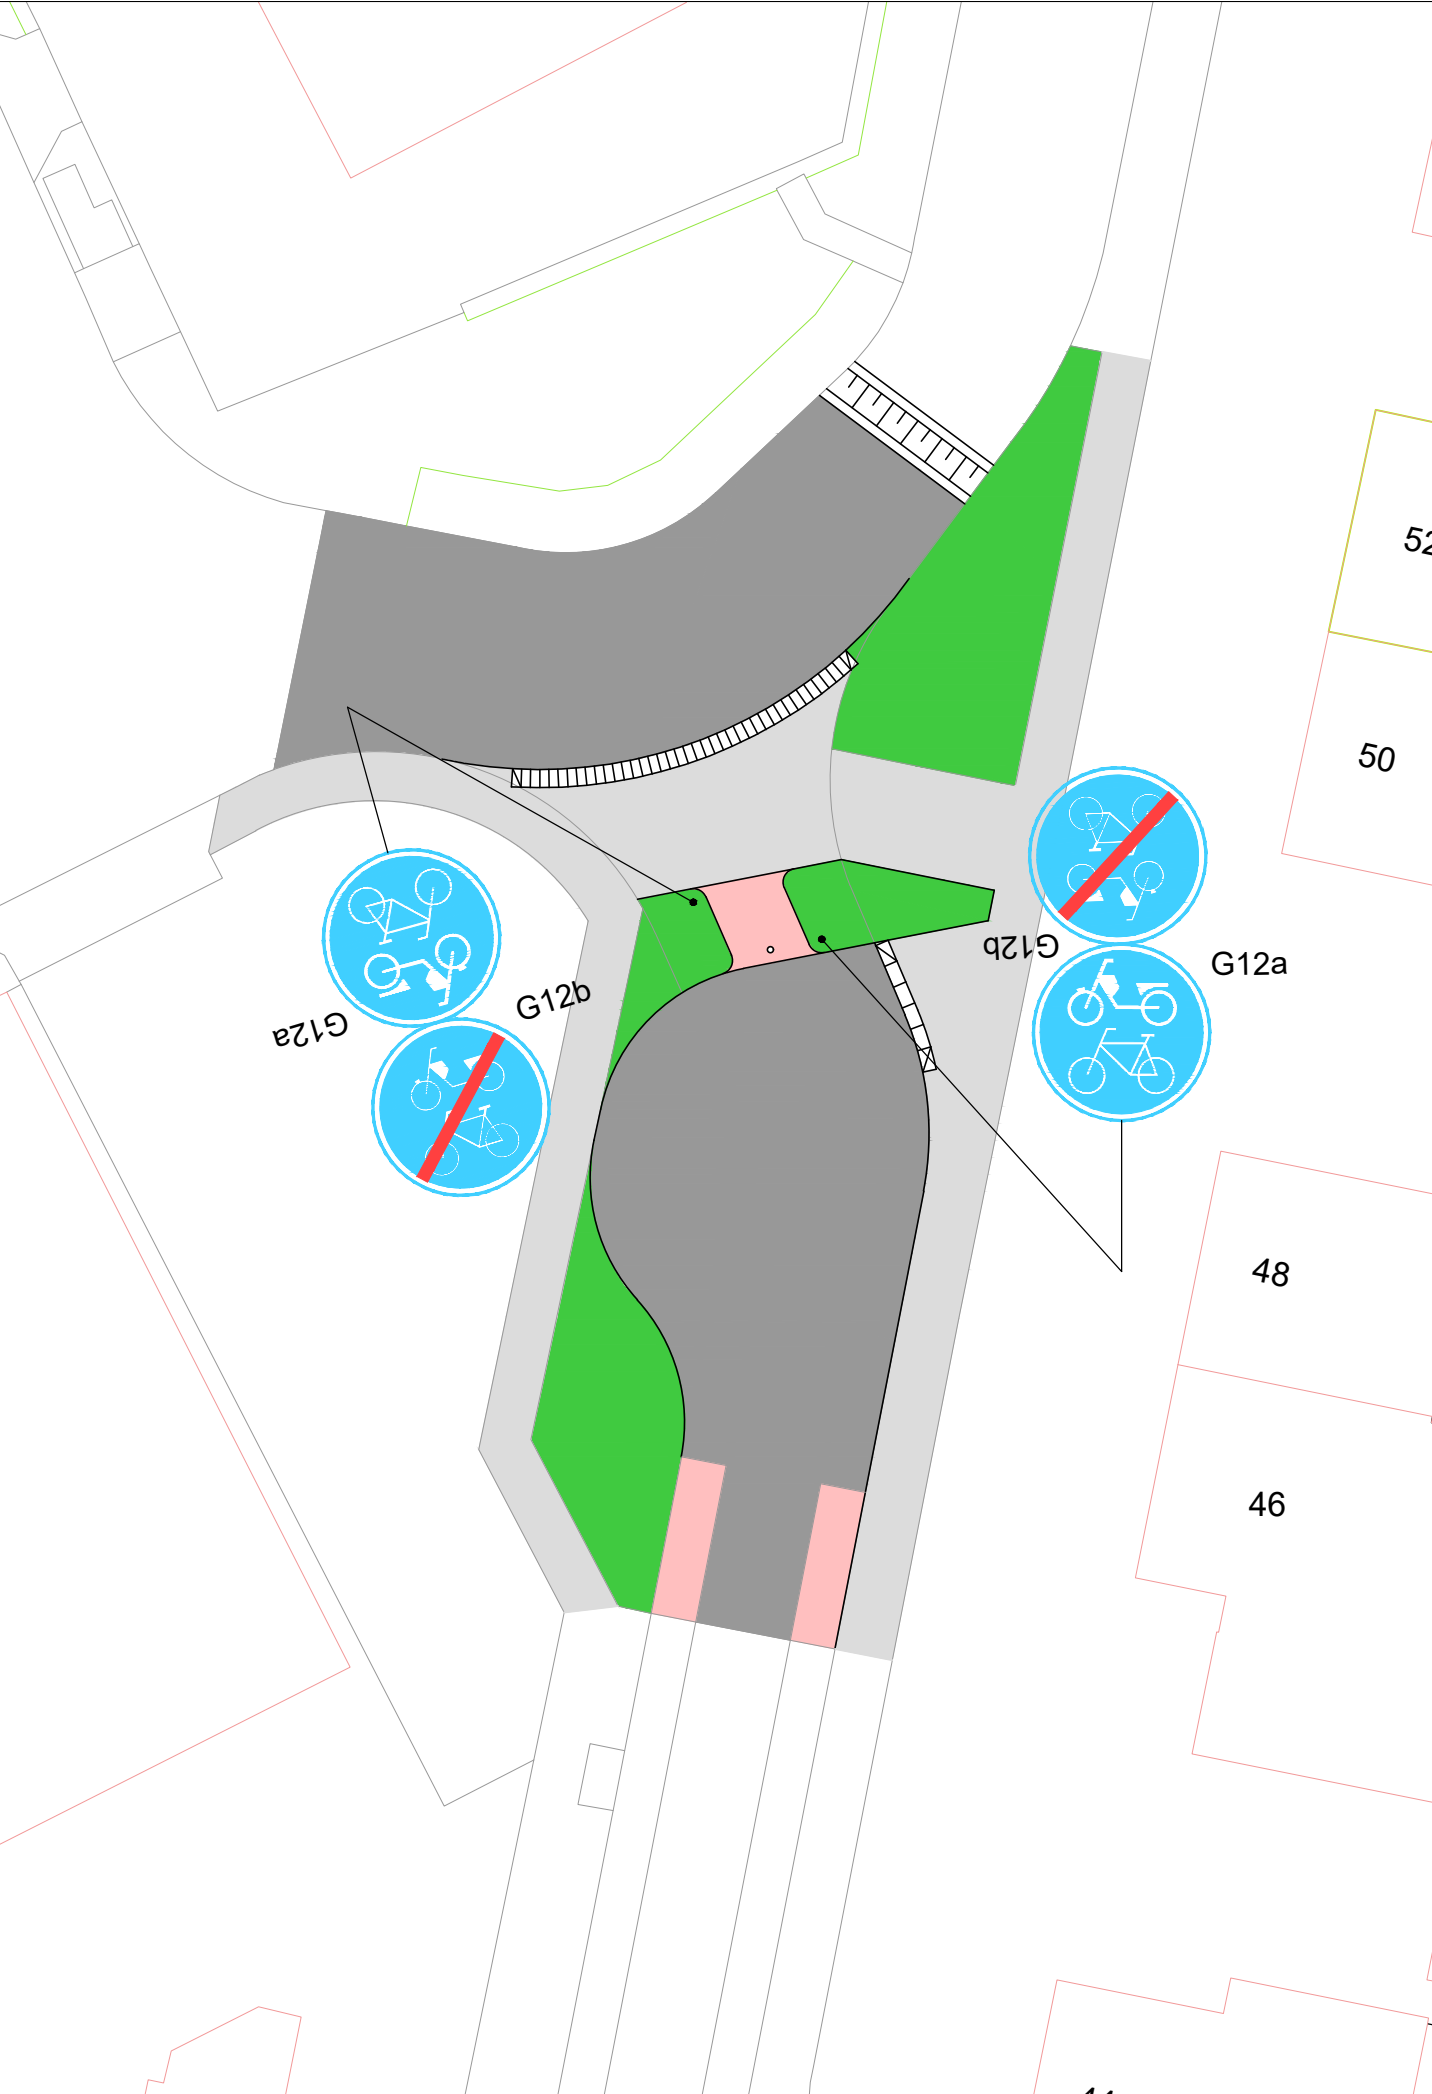

Postbus 10101 5660 GA Geldrop T (040) - 289 38 93 F (040) - 289 39 40 gemeente@geldrop-mierlo.nl www.geldrop-mierlo.nl		
Onderwerp	Afdeling	
Afsluiting Brugstraat	Ruimte	
Tekeningomschrijving	Tekenaar	Datum
Kaartbijlage behorend bij verkeersbesluit 2022-09	lvO	15-12-2022
Status	Schaal	Formaat
Definitief	1:500	A4
Tekeningnummer		
2022-09 Kaartbijlage		