


Gemeente
Aalten


Behoort bij besluit van
college van burgemeester
en wethouders van Aalten

WA-22-0219-600
d.d. 20-12-2022

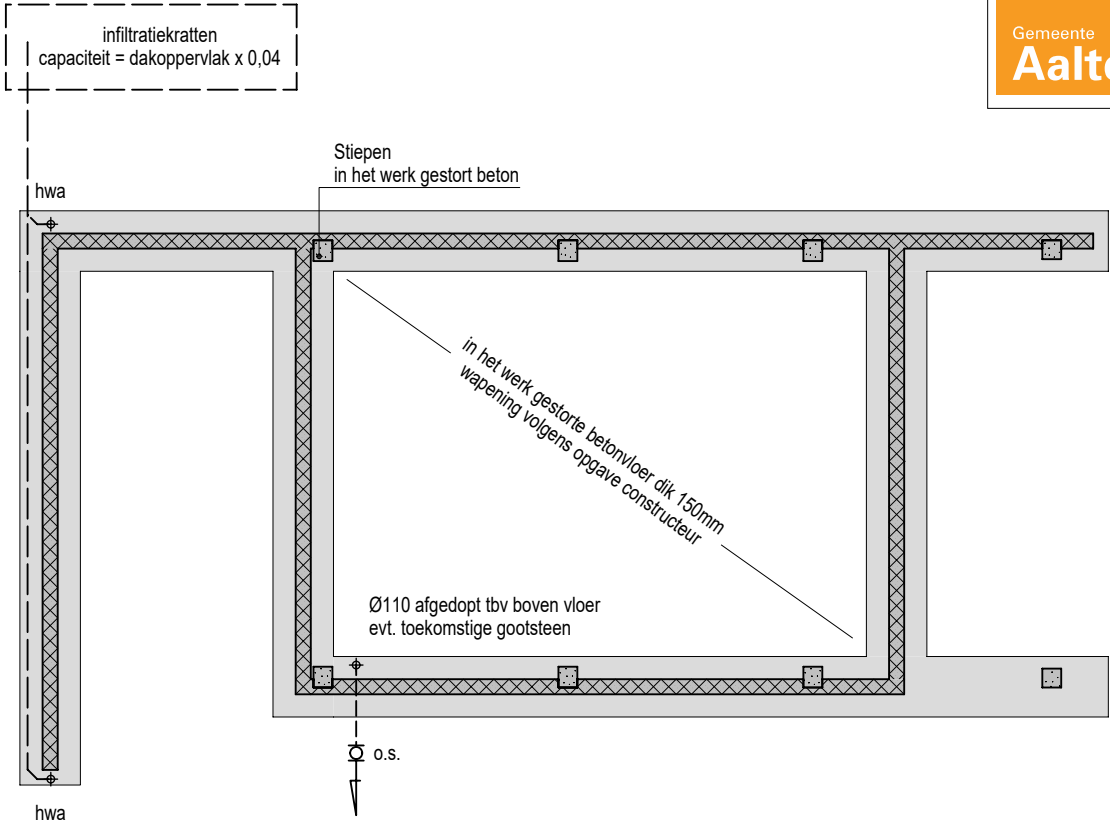






FUNDERING / RIOLERING

- De fundering uitvoeren als strokenfundering volgens nadere tekeningen en berekeningen van de constructeur
- De getekende riolering is indicatief. Definitief verloop volgens nadere tekeningen en berekeningen van de installateur. Riolering aansluiten op bestaande riolering woning

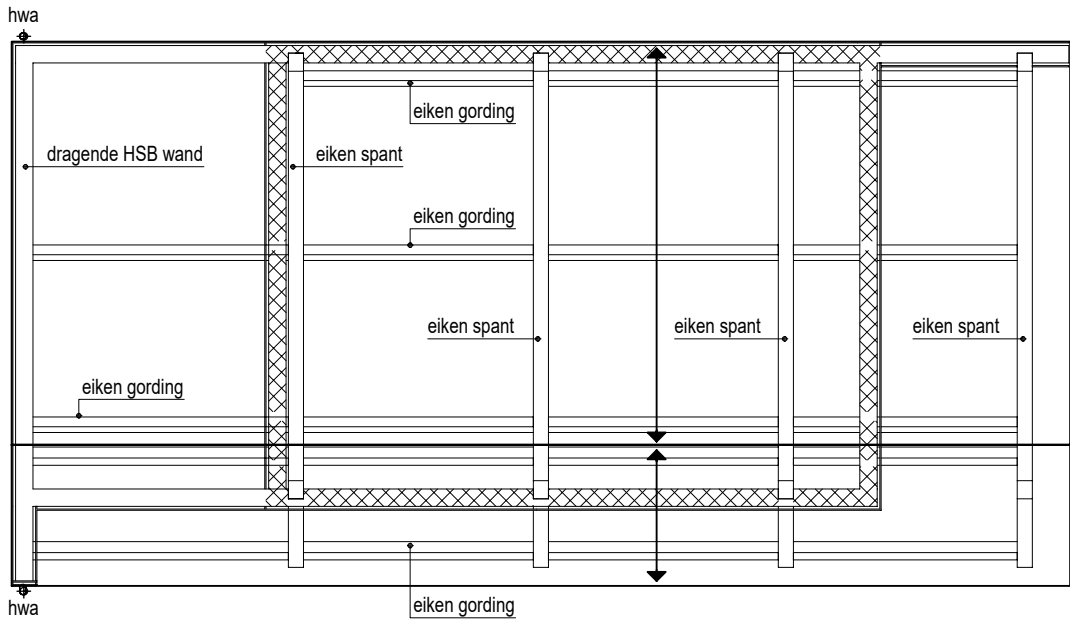

KAPCONSTRUCTIE

- De kapconstructie uitvoeren in prefab dakelementen volgens nadere opgave leverancier en ter controle van de constructeur
- De eikenhouten spanten uitvoeren volgens nadere berekeningen en tekeningen van de constructeur
- De getekende riolering is indicatief. Definitief verloop volgens nadere tekeningen en berekeningen van de installateur

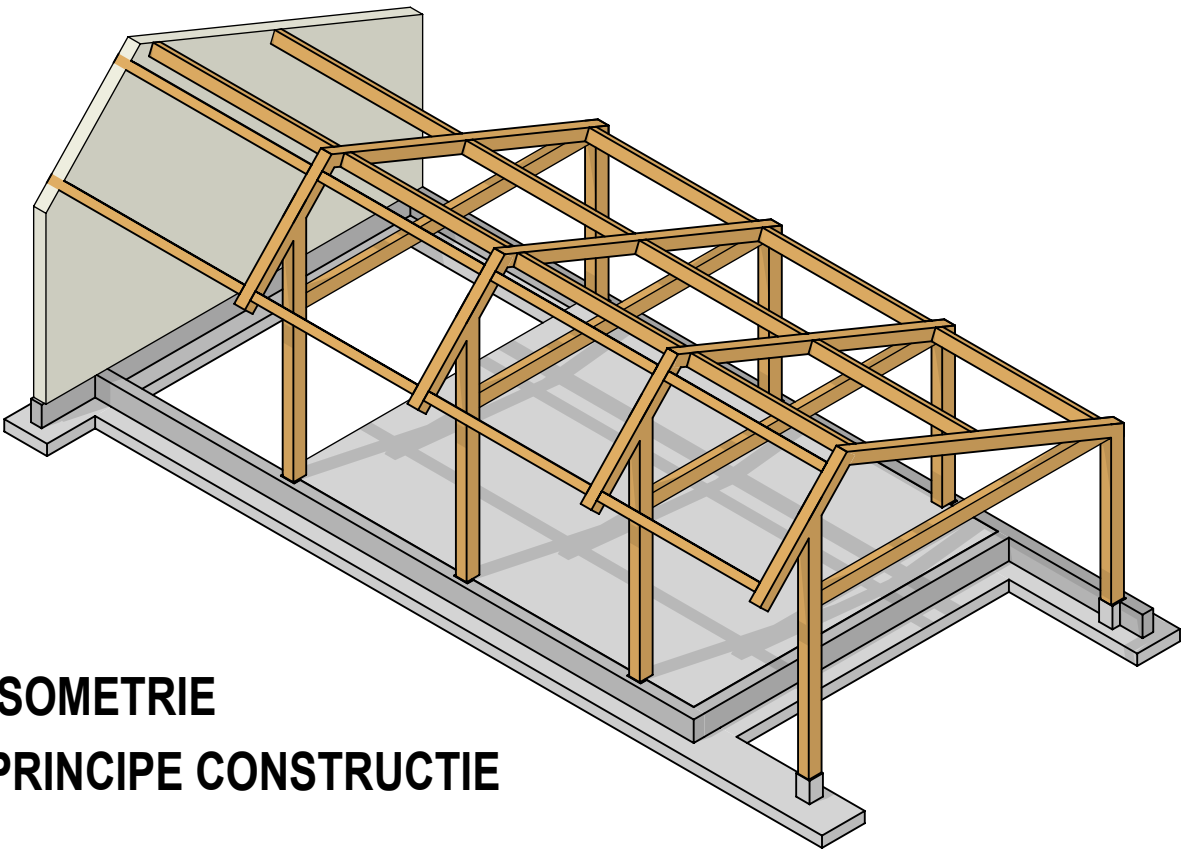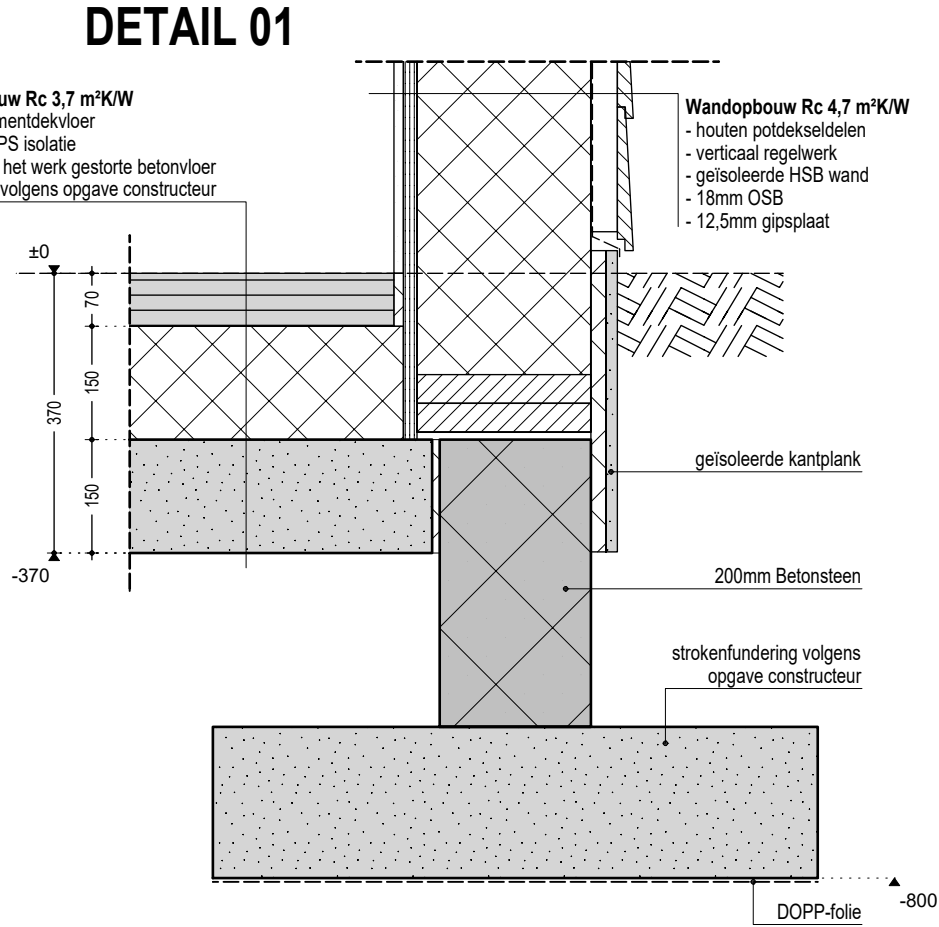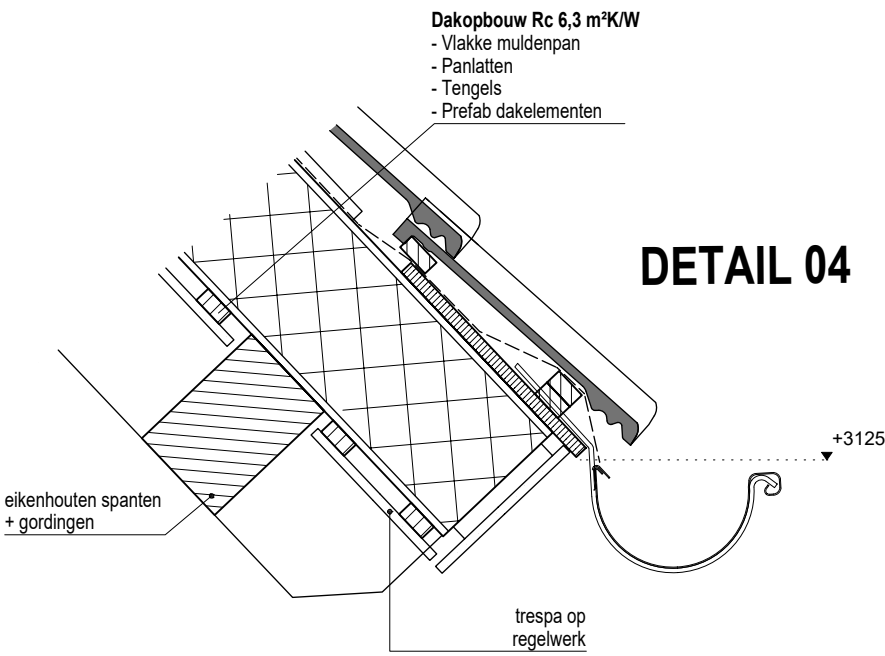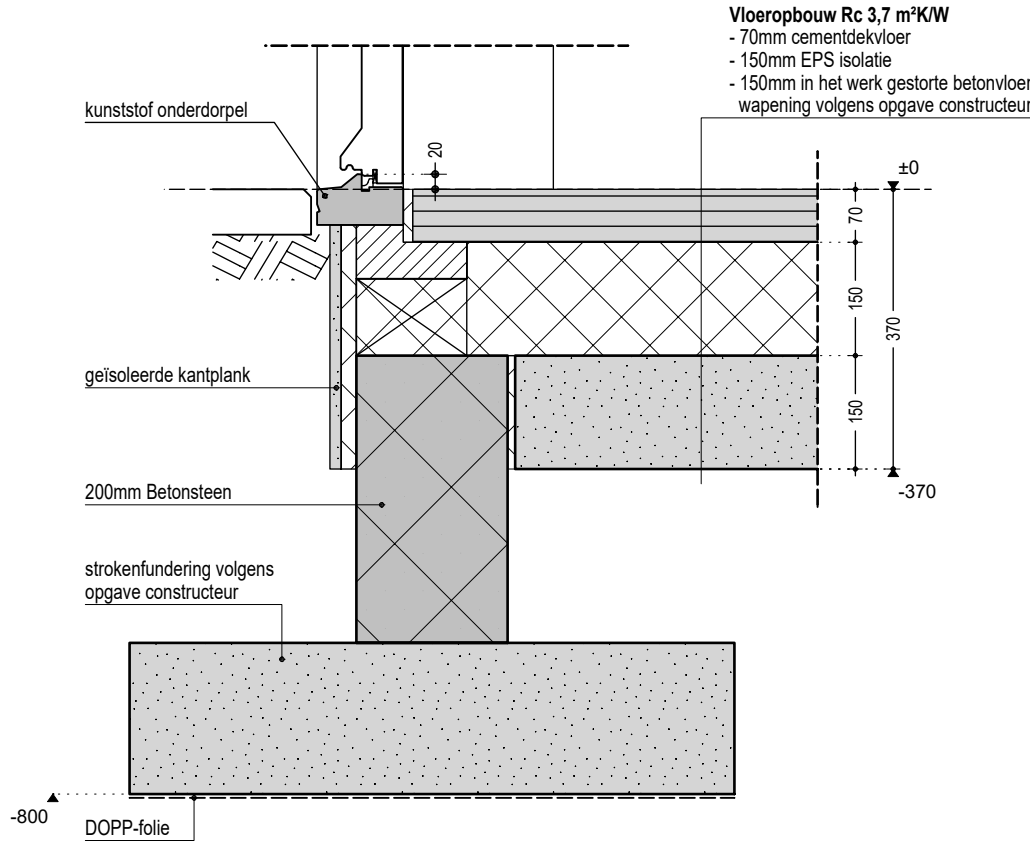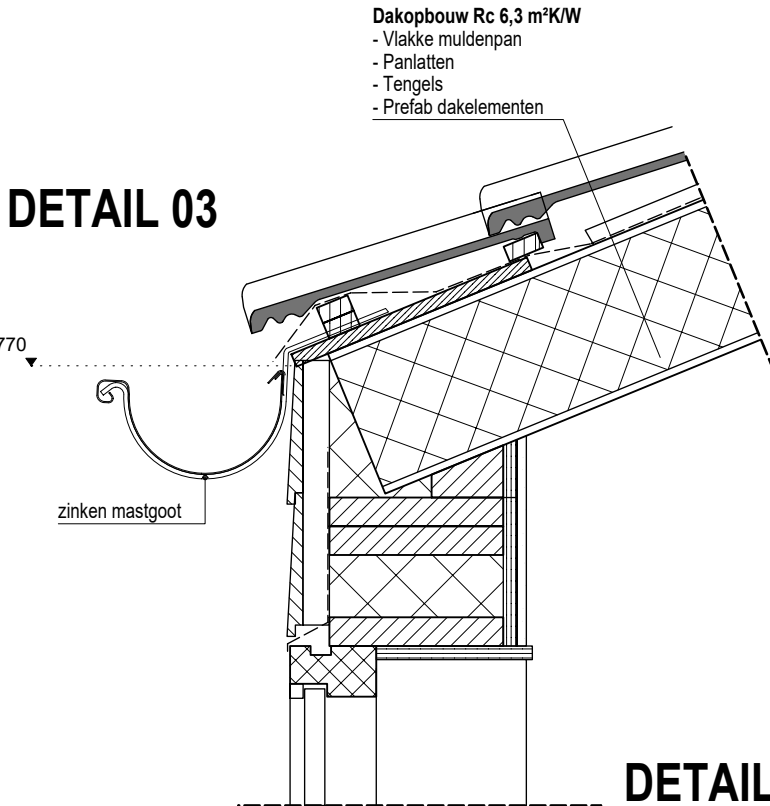

ISOMETRIE
PRINCIPE CONSTRUCTIE

ALLE MATEN CONTROLEREN CQ IN HET WERK TE BEPALEN!					
Erste Broekdijk 88 7122 LD Aalten 3 adp A A L T E N Tel (0543) 478000 Fax (0543) 478001	OMGEVINGSVERGUNNING CONSTRUCTIE EN PRINCIPEDetails				geleend HK
	HET RENOVEREN VAN EEN BESTAAND BIJGEBOUW BIJ EEN WOONHUIS AAN DE VELDWEG 2 TE AALTEN				werknummer 21/2983
	W. TUENTER VELDWEG 2 7122 KD AALTEN				
	formaat A1	schaal 1:10 / 1:100	datum 08-09-2022	a: 16-11-2022 HK gewijzigd	