

Retouradres: Postbus 9100, 2300 PC Leiden

Gemeente Leiden

Burgemeester Goeswijn

Bezoekadres Stadskantoor

t.a.v. mevrouw C.T. van der Plas

Bargelaan 190

Choorlammersteeg 1D

Postadres Postbus 9100

2311 EP LEIDEN

2300 PC Leiden

per e-mail: chrissee@live.nl

Telefoon 14071

Website www.leiden.nl/gemeente

Datum 22 december 2021
Ons kenmerk Z/20/1615942
Onderwerp Beslissing tijdelijk gedogen uitbreiding terras te Leiden

Dookiesnummer 14 071

Geachte mevrouw Van der Plas,

Wij sturen u deze brief met betrekking tot het terras bij uw horecagelegenheid. Er is een tijdelijke terrasvergunning verleend. In aanvulling daarop gaat deze brief over het tijdelijk gedogen van de ruimte die het tijdelijke terras in beslag neemt en de bouwwerken die op het terras staan, voor zover deze voldoen aan de Beleidsregel Coronaterras 2022 of deel uitmaken van de tijdelijke terrasvergunning.

Om de uitbreiding en de aanpassingen van het terras mogelijk te maken, verleent het college een tijdelijke terrasvergunning en een tijdelijke gedoogbeslissing. De tijdelijke terrasvergunning ziet op de mogelijkheid om meer ruimte voor het terras te faciliteren ter waarborging van de coronamaatregelen. Deze tijdelijke gedoogbeslissing ziet op het gebruiken van de extra openbare ruimte en bouwwerken op het terras.

Gedogen betekent dat er niet zal worden gehandhaafd op het gebruiken van de extra openbare ruimte die uw tijdelijke vergrote terras inneemt en op de bouwwerken op het terras, zoals dit vergund is in uw tijdelijke terrasvergunning.

Belangenafweging en motivering

Doordat de tijdelijke terrasuitbreiding ziet op het naleven van geldende coronamaatregelen en om inkomstenderving van horecaondernemers tegen te gaan, is er reden om uitbreiding van uw terras tijdelijk te gedogen. Uw belang om tijdelijk uw terras op een andere manier te voeren (namelijk door u te houden aan geldende coronamaatregelen), weegt in dit geval zwaarder dan de belangen van eventuele belanghebbenden. Door de voorwaarde te stellen dat het tijdelijke terras pas voor klanten beschikbaar wordt gesteld, wanneer de reguliere terrasruimte vol raakt, komen wij belangen van eventuele belanghebbenden tegemoet.

Indien de 1,5 meter samenleving wordt opgeheven voor 19 april 2022, kan – aansluitend bij artikel 7 van de Beleidsregel Coronaterras 2022 – een herbeoordeling van de tijdelijke terrasvergunning en deze gedoogbeslissing plaatsvinden. Deze nadere belangenafweging kan in dat geval worden gemaakt indien er sprake is van overmatige geluidsoverlast of verkeersveiligheid.

Gezien het jaargetijde, is overkapping van het terras ook toegestaan, mits deze veilig wordt gerealiseerd. Hiervoor moeten de bouwwerken voldoen aan de gestelde eisen in de Beleidsregel Coronaterras 2022. Indien bouwwerken niet voldoen aan de Beleidsregel Coronaterras 2022, dient er een omgevingsvergunning te worden aangevraagd én te worden verleend.

Gedoogbeslissing

Deze gedoogbeslissing ziet op het in gebruik nemen van (extra) openbare ruimte ter uitbreiding van uw terras en de bouwwerken op het tijdelijke terras.

De volgende voorwaarden maken deel uit van deze (gedoog)beslissing:

- Deze beslissing ziet op de ingebruikname van uw terras in de openbare ruimte zoals vergund in de tijdelijke terrasvergunning.
- De bouwwerken moeten voldoen aan de Beleidsregel Coronaterras 2022.
- De veiligheid van de bouwwerken op uw terras moet altijd worden gewaarborgd.
- Instructies van toezichthouders en/of buitengewone opsporingsambtenaren over (de veiligheid van) uw tijdelijke terras, moeten altijd worden opgevolgd.
- Indien de tijdelijke terrasvergunning voor uw terras wordt ingetrokken, kan dat aanleiding zijn om ook deze gedoogbeslissing in te trekken.
- Wanneer de maatregel van 1,5 meter afstand tussen personen wordt opgeheven voor 19 april 2022, mag de vergunde uitbreiding van de tijdelijke terrassen alleen worden gebruikt, indien deze pas voor klanten beschikbaar wordt gesteld, als de reguliere terrasruimte vol is.
- Deze beslissing is tijdelijk. Er wordt besloten om te gedogen tot uiterlijk 19 april 2022.

Wij wijzen u er met klem op dat indien de bovenstaande voorwaarden niet worden nageleefd, deze tijdelijke gedoogbeslissing kan worden ingetrokken. In dat geval kan er alsnog worden gehandhaafd.

Informatieve bepalingen

Deze brief is geen besluit in de zin van artikel 1:3 van de Algemene wet bestuursrecht. Dat betekent dat deze brief niet vatbaar is voor bezwaar of beroep.

Hoogachtend,

Burgemeester en Wethouders van Leiden,
namens dezen,



mw. drs. J. van der Horst
Teammanager Bouwtoezicht, Juridische Handhaving en Veiligheid

**VERORDENING VOOR DE FYSIEKE
LEEFOMGEVING LEIDEN 2020****TIJDELIJKE TERRASVERGUNNING****Gemeente: Leiden****Datum: 22 december 2021****Burgemeester en wethouders van Leiden,****Gelet op artikel 3.4.5.1 lid 1 van de Verordening voor de fysieke leefomgeving Leiden 2020,****Gelet op de Beleidsregel Coronaterras 2022,****Gezien de eerdere terrasvergunning verleend op grond van de Beleidsregel Coronaterras 2021,****BESLUITEN****Vergunning te verlenen voor het inrichten, exploiteren en gebruiken van een tijdelijk terras aan:**

1	naam en voornamen	Plas, Chrissie Teresa van der
	geboortedatum	05-08-1994
	geboorteplaats	Leiden

Het tijdelijk terras behoort bij de inrichting gevestigd in het perceel/de percelen:

straatnaam en huisnummer	Choorlammersteeg 1D
postcode en plaatsnaam	2311 EP LEIDEN

Deze vergunning is geldig van 1 januari 2022 tot en met 18 april 2022 (2^e Paasdag) of tot de Beleidsregel Coronaterras 2022 wordt ingetrokken.**Aan deze vergunning zijn de volgende beperkingen en/of voorschriften verbonden:**

- De vergunninghouder houdt zich strikt aan de algemene voorschriften voor het gebruik van terrassen zoals vastgesteld in de Algemene plaatselijke verordening gemeente Leiden 2020, de Verordening voor de fysieke leefomgeving Leiden 2020, en de Beleidsregel Coronaterras 2022.
- Het tijdelijk terras wordt opgesteld overeenkomstig de bij deze vergunning behorende tekening.
- Voor zover van toepassing gaan markten, evenementen en kerkdiensten voor op het tijdelijke terras.
- Tussen het tijdelijk terras en de rijloper dient minimaal 50 cm vrij blijven.
- Overkappingen van het tijdelijke en/of reguliere terras moeten voldoen aan de voorschriften van artikel 4 en artikel 9 van de Beleidsregel Coronaterras 2022 en mogen na goedkeuring worden geplaatst.
- Het tijdelijke terras mag tot uiterlijk 00.00 uur geopend zijn.
- Voor een tijdelijk terras op minder dan 4,00 meter van de gevel van derden is schriftelijk toestemming van deze belanghebbenden nodig. De toestemming en eventuele voorwaarden en beperkingen (b.v. gebruiksdagen en -tijden) worden geacht deel uit maken van deze vergunning.
- De vergunninghouder houdt zich strikt aan de geldende coronamaatregelen.

- Bij overtreding van de voorschriften die aan deze vergunning zijn verbonden, is het Horecasanctiebesluit 2018 van toepassing.
- Het college kan de vergunning herzien of intrekken indien er sprake van een onveilige (verkeers-)situatie, een aantasting van de openbare orde of veiligheid of een ernstig risico voor de volksgezondheid.

Gebruik groenstroken

- Het is verboden met voertuigen over gazons of boomwortels, fiets- en/of voetpaden te rijden.
- Het is verboden haringen of palen in de grond te slaan of in de grond te graven zonder toestemming van de afdeling Beheer.
- Het is verboden spelwater op de bodem te lozen.
- Het is verboden het wortelgestel van bomen te beschadigen.
- Het is verboden zonder toestemming te zagen, snoeien en kappen in boom- en struikbeplantingen.
- De vergunninghouder zorgt voor voldoende toezicht teneinde beschadiging van het terrein en de beplanting te voorkomen.

Namens burgemeester en wethouders van Leiden,

A handwritten signature in black ink, consisting of a large, stylized 'A' followed by a horizontal line and a small flourish.


A. Barendsen

Teammanager Vergunningen Openbare Ruimte


Op grond van artikel 7:1 van de Algemene wet bestuursrecht kan degene, van wie het belang rechtstreeks bij een besluit betrokken is, daartegen binnen zes weken na de dag waarop het besluit bekend is gemaakt, een bezwaarschrift indienen bij burgemeester en wethouders.

DEZE VERGUNNING, OF EEN AFSCHRIJFT DAARVAN, MOET IN DE INRICHTING AANWEZIG ZIJN

Choorlammersteeg 1D

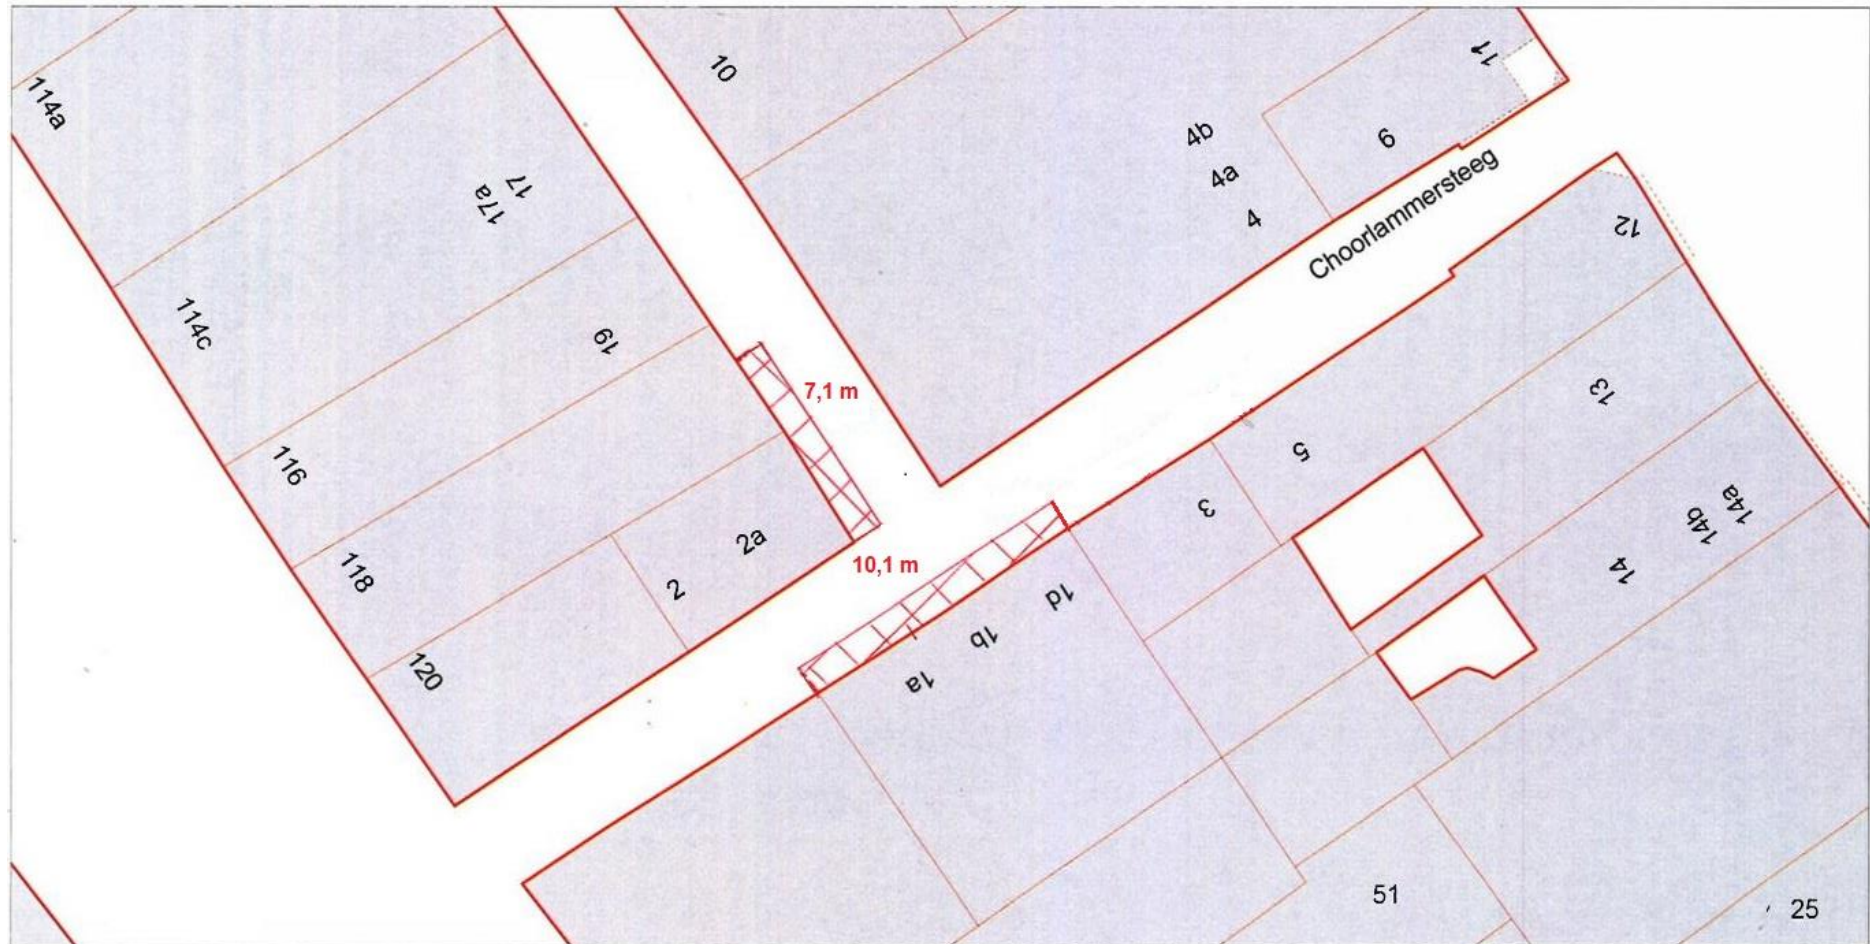

SCALE 1 : 219

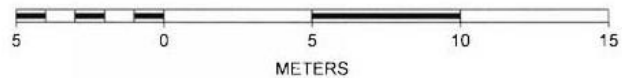

terrassen maximaal 1,0 m diep