


Z22/3469251

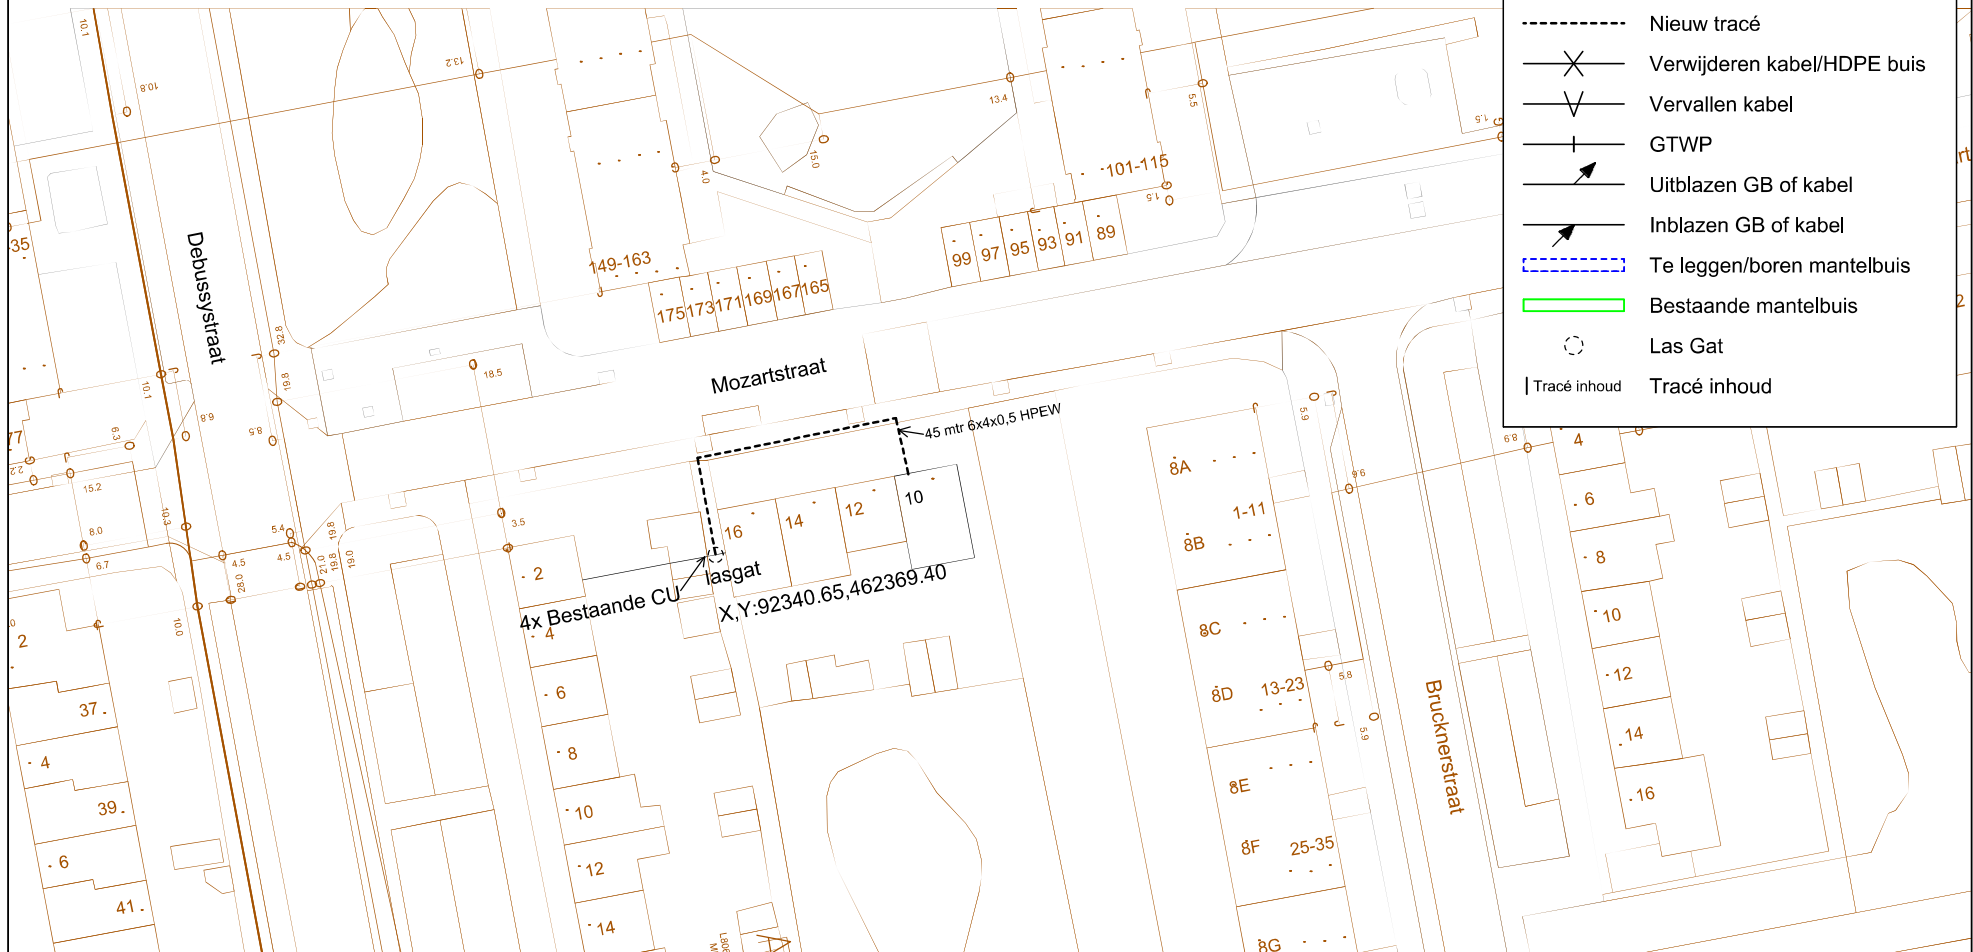

Verklaring

- Bestaande tracé
- - - Nieuw tracé
- ✕ Verwijderen kabel/HDPE buis
- ∇ Vervallen kabel
- ⊥ GTWP
- ↗ Uitblazen GB of kabel
- ↖ Inblazen GB of kabel
- ⋮ Te leggen/boren mantelbuis
- ▬ Bestaande mantelbuis
- Las Gat
- | Tracé inhoud Tracé inhoud



uitg	datum	eng
1	21-11-2022	JAC
2		
3		
4		
5		
6		



1:500

A3

auteursrechten VolkerWessels Telecom, nadruk verboden

CGB : Mozartstraat,10
WPL : Leiden



TKNR : B0363570