


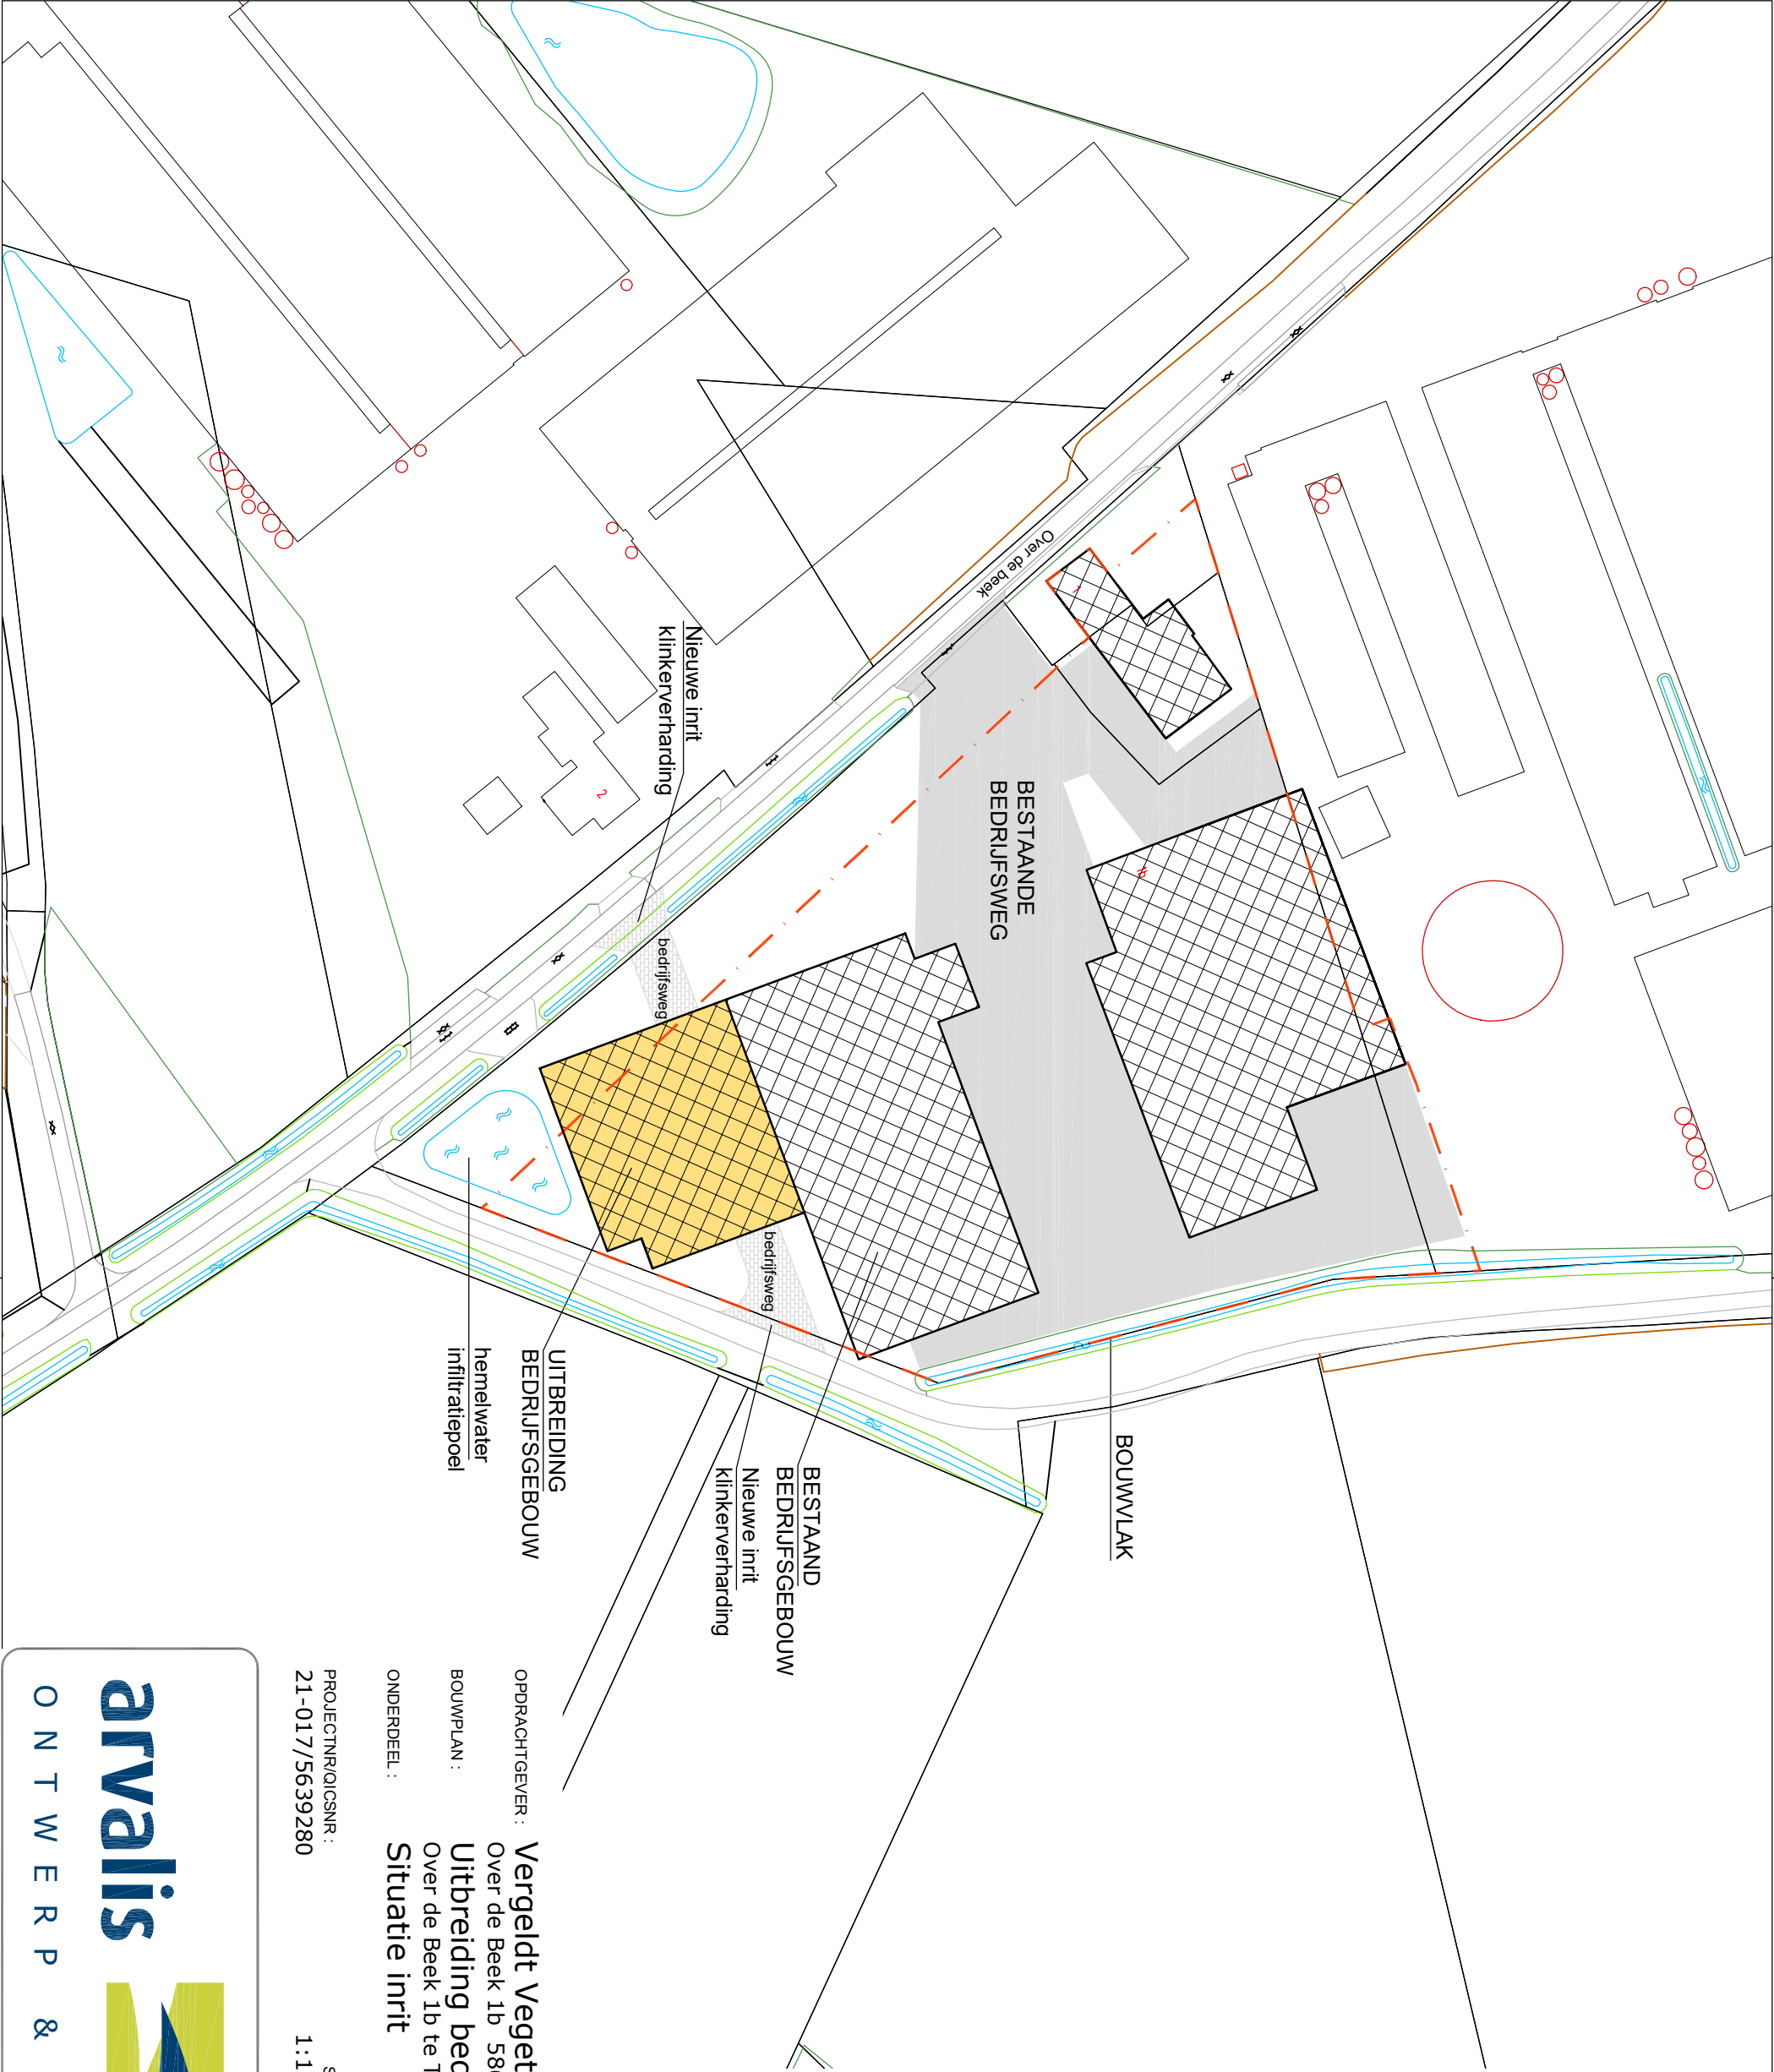

SITUATIE

Kad.gemeente : Meerlo
sectie : 2H
sectienr. : 1058
schaal : 1:1000

OPDRACHTGEVER : Vergeldt Vegetables B.V.
Over de Beek 1b 5865 AD Tienray
BOUWPLAN : Uitbreiding bedrijfsgebouw
Over de Beek 1b te Tienray
ONDERDEEL : Situatie inrit

PROJECTNR/ICSNR : 21-017/5639280
SCHAAAL : 1:1000 / A3
DATUM : 28-07-2021 /MW

arvalis



ONTWERP & BOUWADVIES

Bezoek-/postadres
Villa Flora
Villafioraweg 1
5928 RC Venlo
T. 0478 578257
I. www.arvalis.nl