


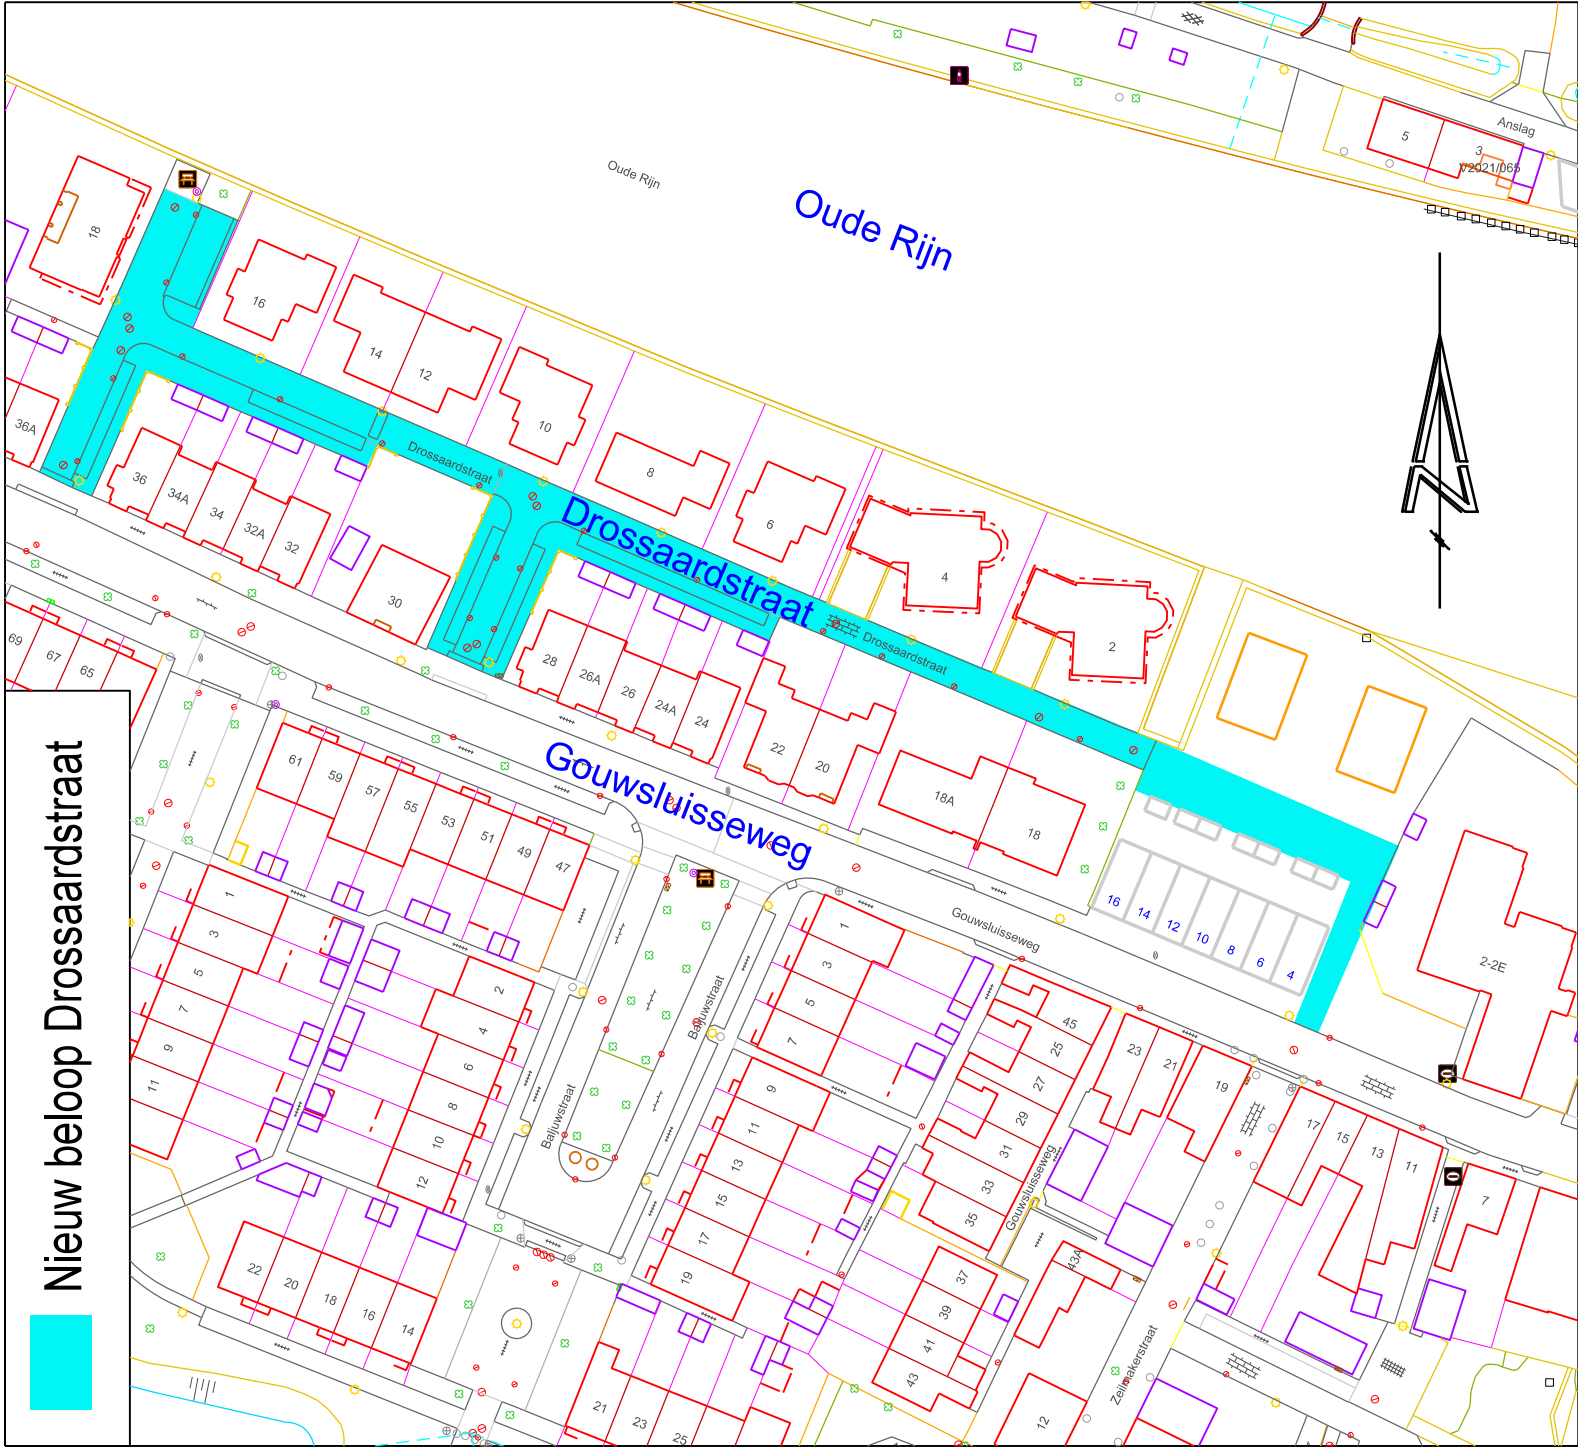

Nieuw beloop Drossaardstraat

Alphen aan den Rijn Stadhuisplein 1, telefoon 14-0172, e-mail gemeente@alphenaandenrijn.nl Postadres: postbus 13, 2400 AA Alphen aan den Rijn		Team: Datamanagement	
Werk: Benoemen openbare ruimte Nieuw beloop Drossaardstraat Alphen aan den Rijn		Schaal: 1:1000 Getek: AGT Datum: 13-01-2022 Gewijz.: Gewijz.: Gewijz.:	Formaat: A4 Gezien.: MH Gewijz.: Gewijz.: Gewijz.:
Bestandsnaam: ..\straatm\dm-2022-03-drossaardstraat.dgn Auteursrecht en databankrecht voorbehouden aan de Gemeente Alphen aan den Rijn		Tekeningsnr.: DM-2022-03	