
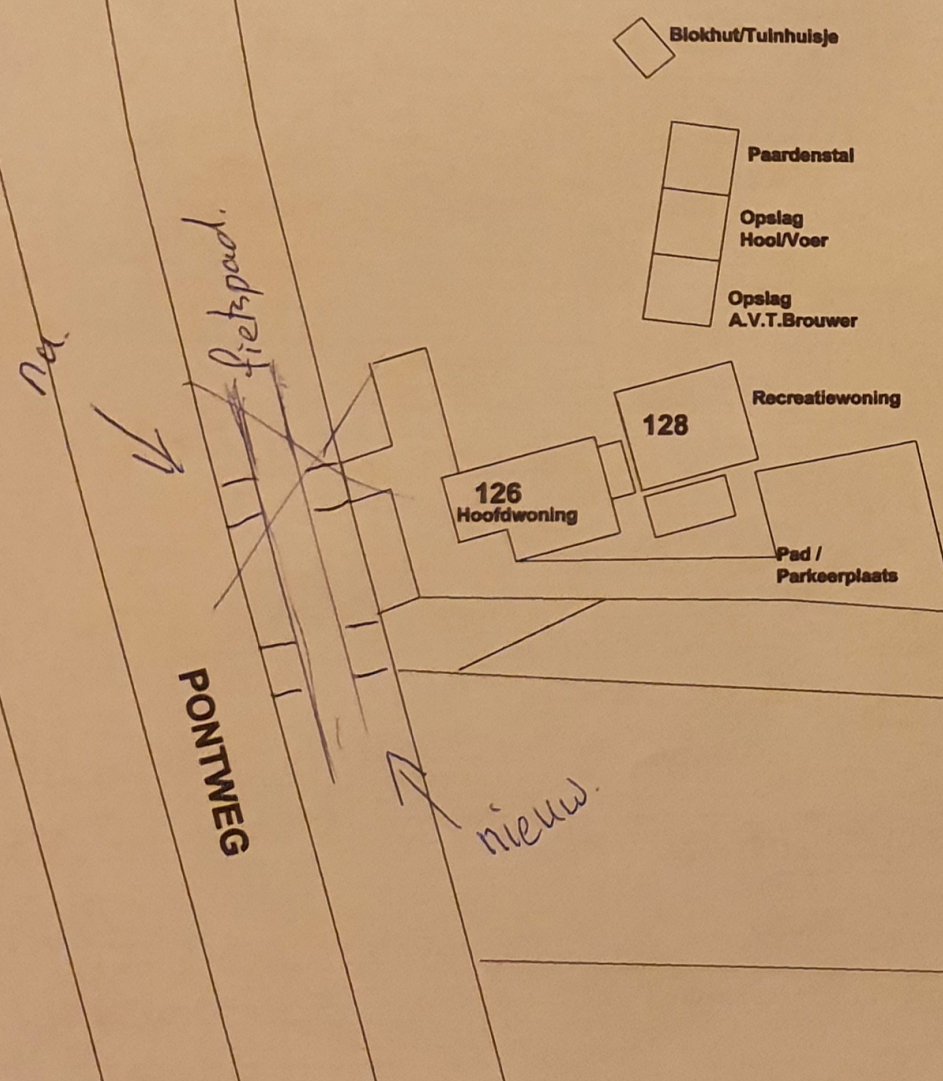


SITUATIE :
Kadastrale gemeente TEXEL
Sectie T
Perceel 384

SCHAAL 1:500
Deze kaart is noordgericht

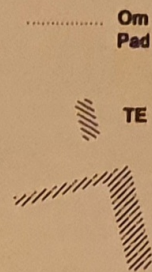

Gemeente Texel .txl

Behoort bij besluit van
burgemeester en wethouders van Texel,
zaaknummer: 3271537
kenmerk document: Bijlage 1/1
namens de burgemeester en wethouders van
Texel,

de heer F. Galarce Morales,
teamleider Vergunningen, Toezicht & Handhaving