


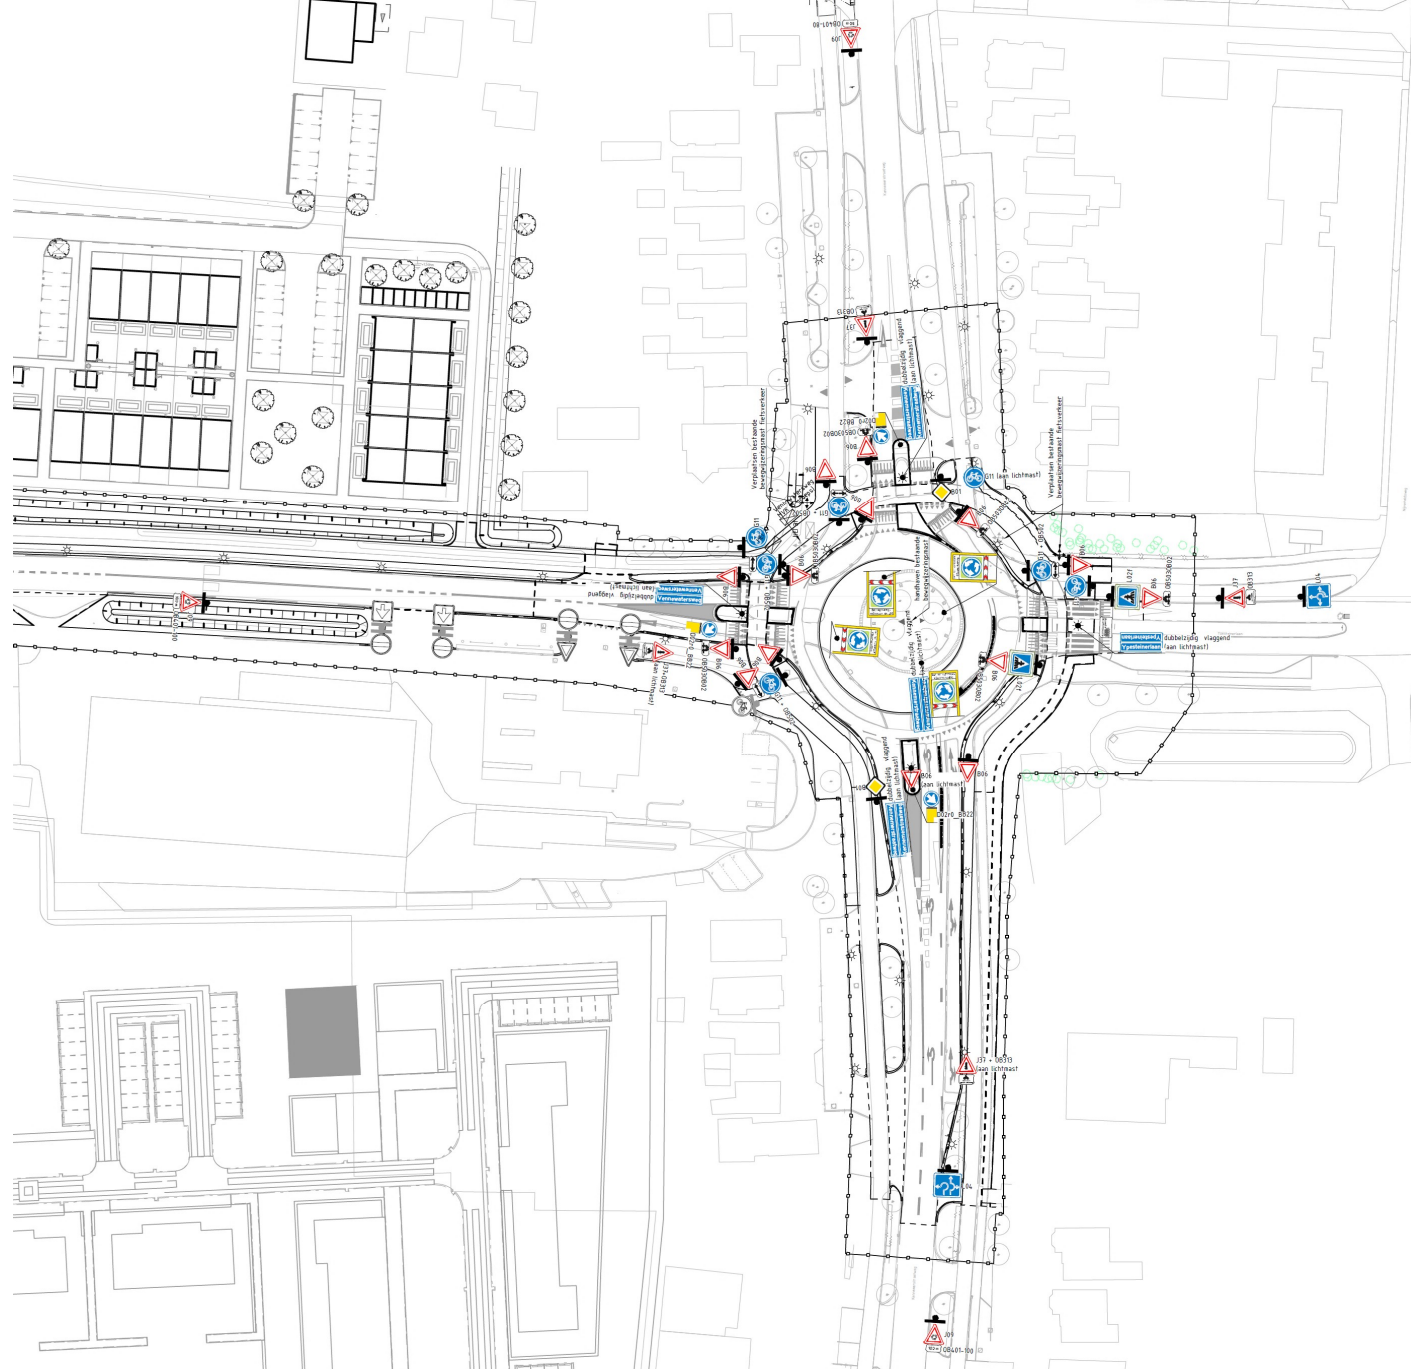

Legenda

Algemeen

- Bestaande situatie
- Nieuwe situatie
- ★★★★★★★★★ Systeemgrens Vennewatersweg

Bebording & bekakening

-  Te handhaven bestaande bebording
-  Te plaatsen nieuwe bebording incl. RVV-bebordingscode, materiaal: Nabasco biocomposite (pol) of vergelijkbaar, gemonteerd op flenspaal tenzij anders vermeld.
-  Signoflex Veerpaal model D02ro_BB22-kun.kok- Hi-1xkhi met voetplaat
-  Handhaven bestaande bewegwijzeringsmast
-  Verplaatsen bestaande bewegwijzeringsmast
-  Plaatsen bestaande bewegwijzeringsmast op nieuwe locatie

Bijbehorende tekeningen

Tekening	NH20036-UO-IR-001-007	Inrichtingstekening
Tekening	NH20036-UO-OP-001-007	Opbrekstekening
Tekening	NH20036-UO-OV-001	Bebordingsplan
Tekening	NH20036-UO-WH-001-007	Waterhuishouding
Tekening	NH20036-UO-DT-001	Detailboek
Tekening	NH20036-UO-DP-001	Dwarsprofielen nieuwe situatie
Tekening	NH20036-UO-DP-002	Langsprofielen duikers

YB	Definitief uitvoeringsontwerp	EKA	ISC	BRE	21-02-'22
DOL1	Eerste versie Aanmeldingsmaatschappij Van Gelder	SMA	BRE	JSC	23-04-'21
Versie	Omschrijving	Gef	Gen	Goeds	Datum



Reconstructie Vennewatersweg Heiloo
Uitvoeringsontwerp
Situatietekening
Bebordingsplan

Behoort bij:
Uitvoeringsontwerp
Blad:
01 van 01
Formaat:
A0-L1470
Schaal:
1:200
Projectnummer:
NH20036
Contractnummer:

Status: Definitief	Versie: 1.0	Tekeningnummer: NH20036-UO-BP-001
--------------------	-------------	-----------------------------------