


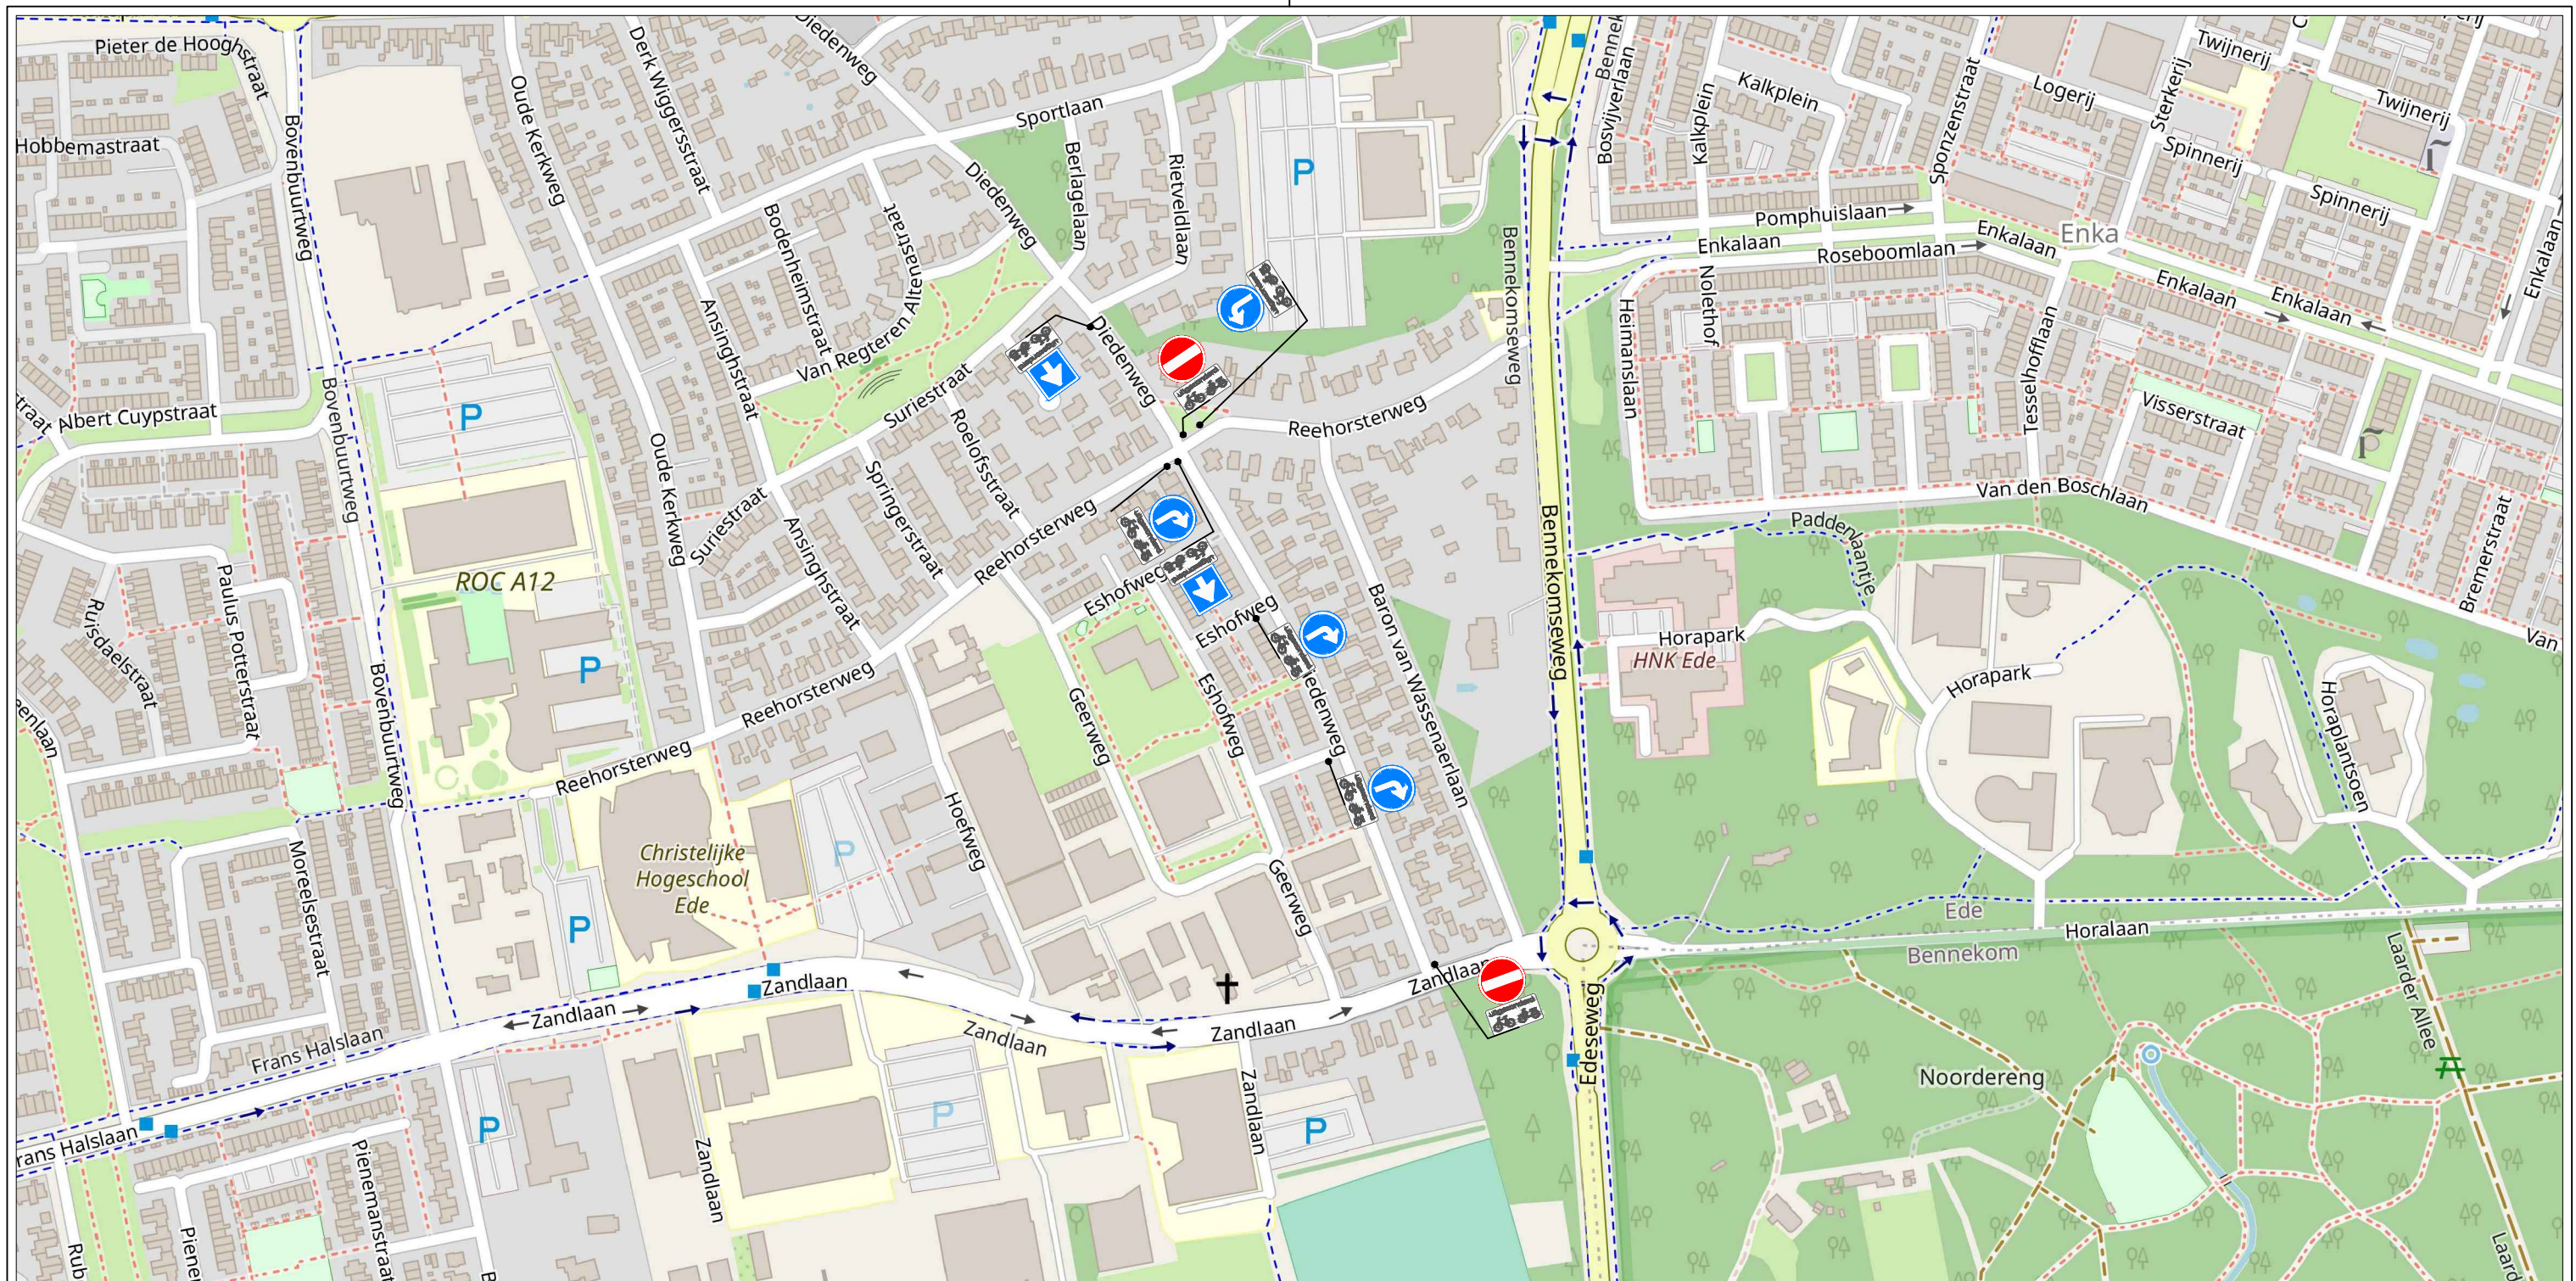

LEGENDA

- Conflicterende bebording afplakken
- De exacte plaatsing van de bebording wordt op locatie bepaald

CHECKLIST

Verkeersregelaar(s) ☐ Tijdelijke verlichting ☐ Barrier ☐

OPDRACHTGEVER:



PROJECT:

Parklaan, Ede
Deelgebied Midden
Beheersmaatregel Diedenweg e.o.

Vestiging Rijssen:
 Fahrenheitstraat 13
 7461 JA RIJSSEN

Vestiging Beilen:
 De Hanekampen 13
 9411 XN BEILEN

Vestiging Bunschoten:
 Ampereweg 3
 3752 LR BUNSCHOTEN

Tel: +31 (0)548 82 09 90

info@savetrafficnederland.nl

www.savetrafficnederland.nl



Save Traffic Nederland

Advies, ontwerp en uitvoering tijdelijke verkeersmaatregelen

DATUM:

GET: **JEG** 19-12-2022

GEC: **EST** 19-12-2022

GEW: **JEG** 20-12-2022

VRIJ:

PARAAF:

VERSIE: **B**

SCHAAL: **NVT**

FORMAAT: **A3**

PROJECT NR: **A21-00144**

TEKENING NR: **STN34**

© OpenStreetMap-auteurs