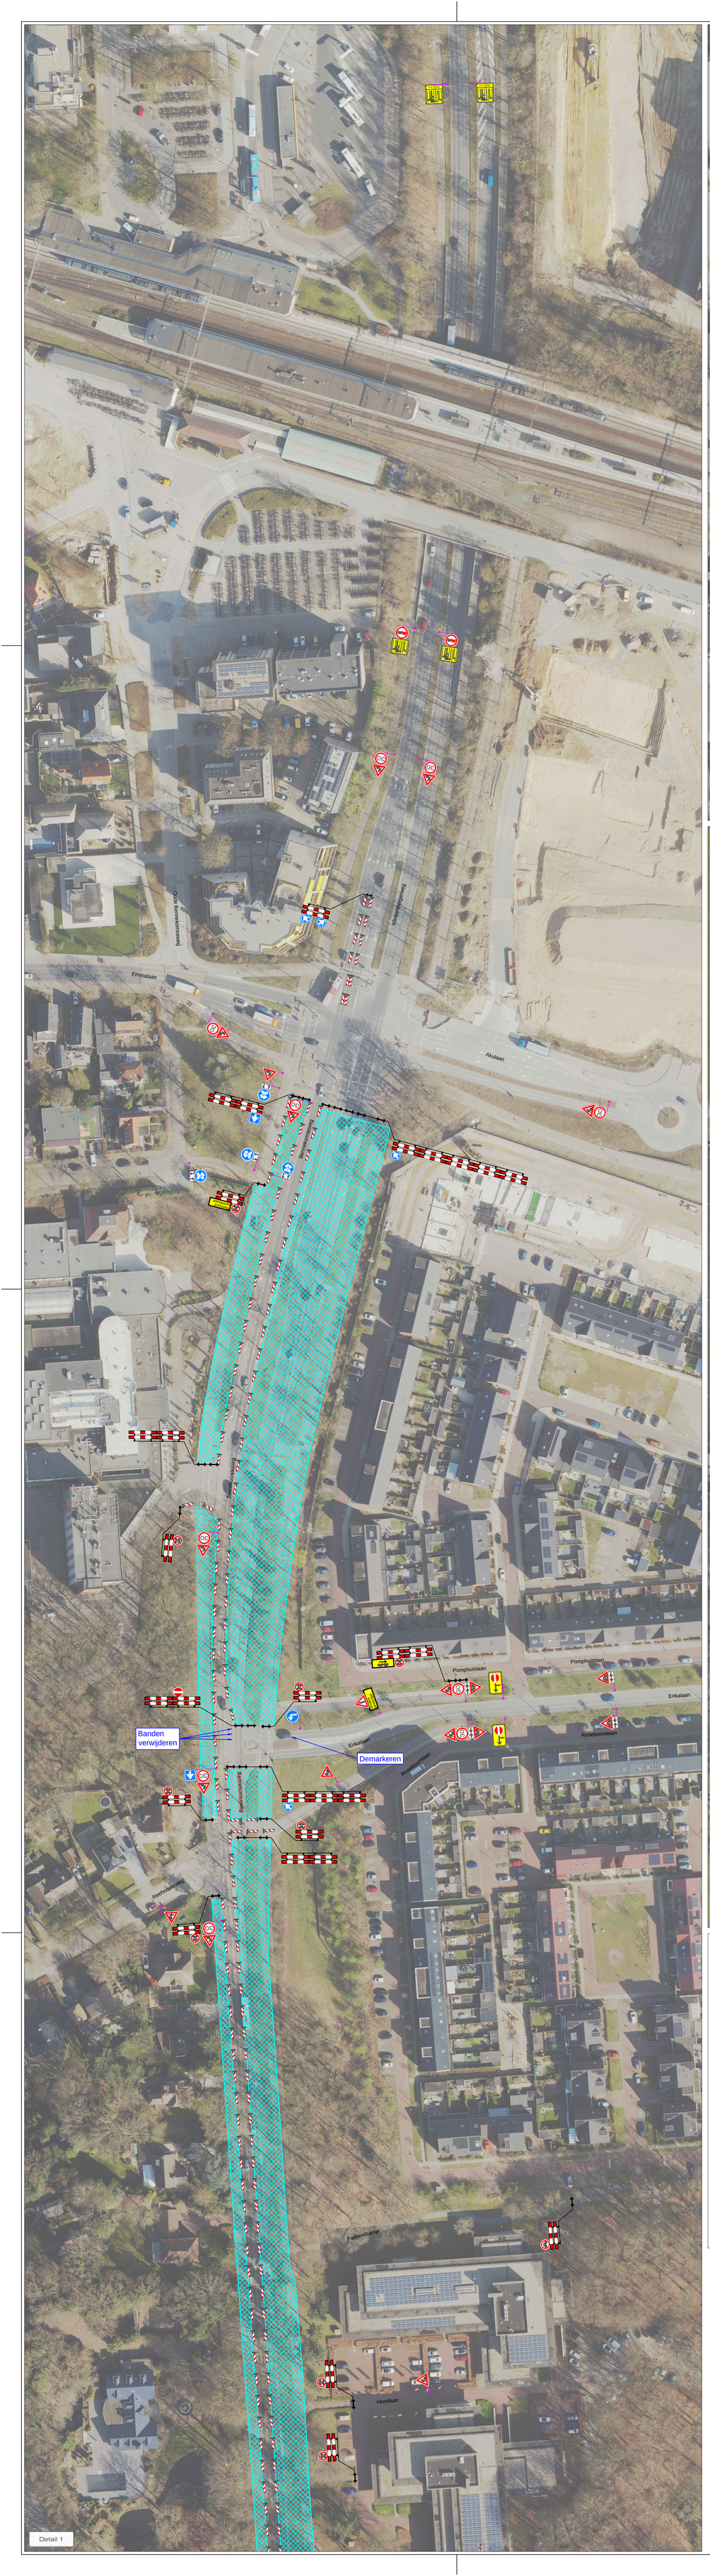

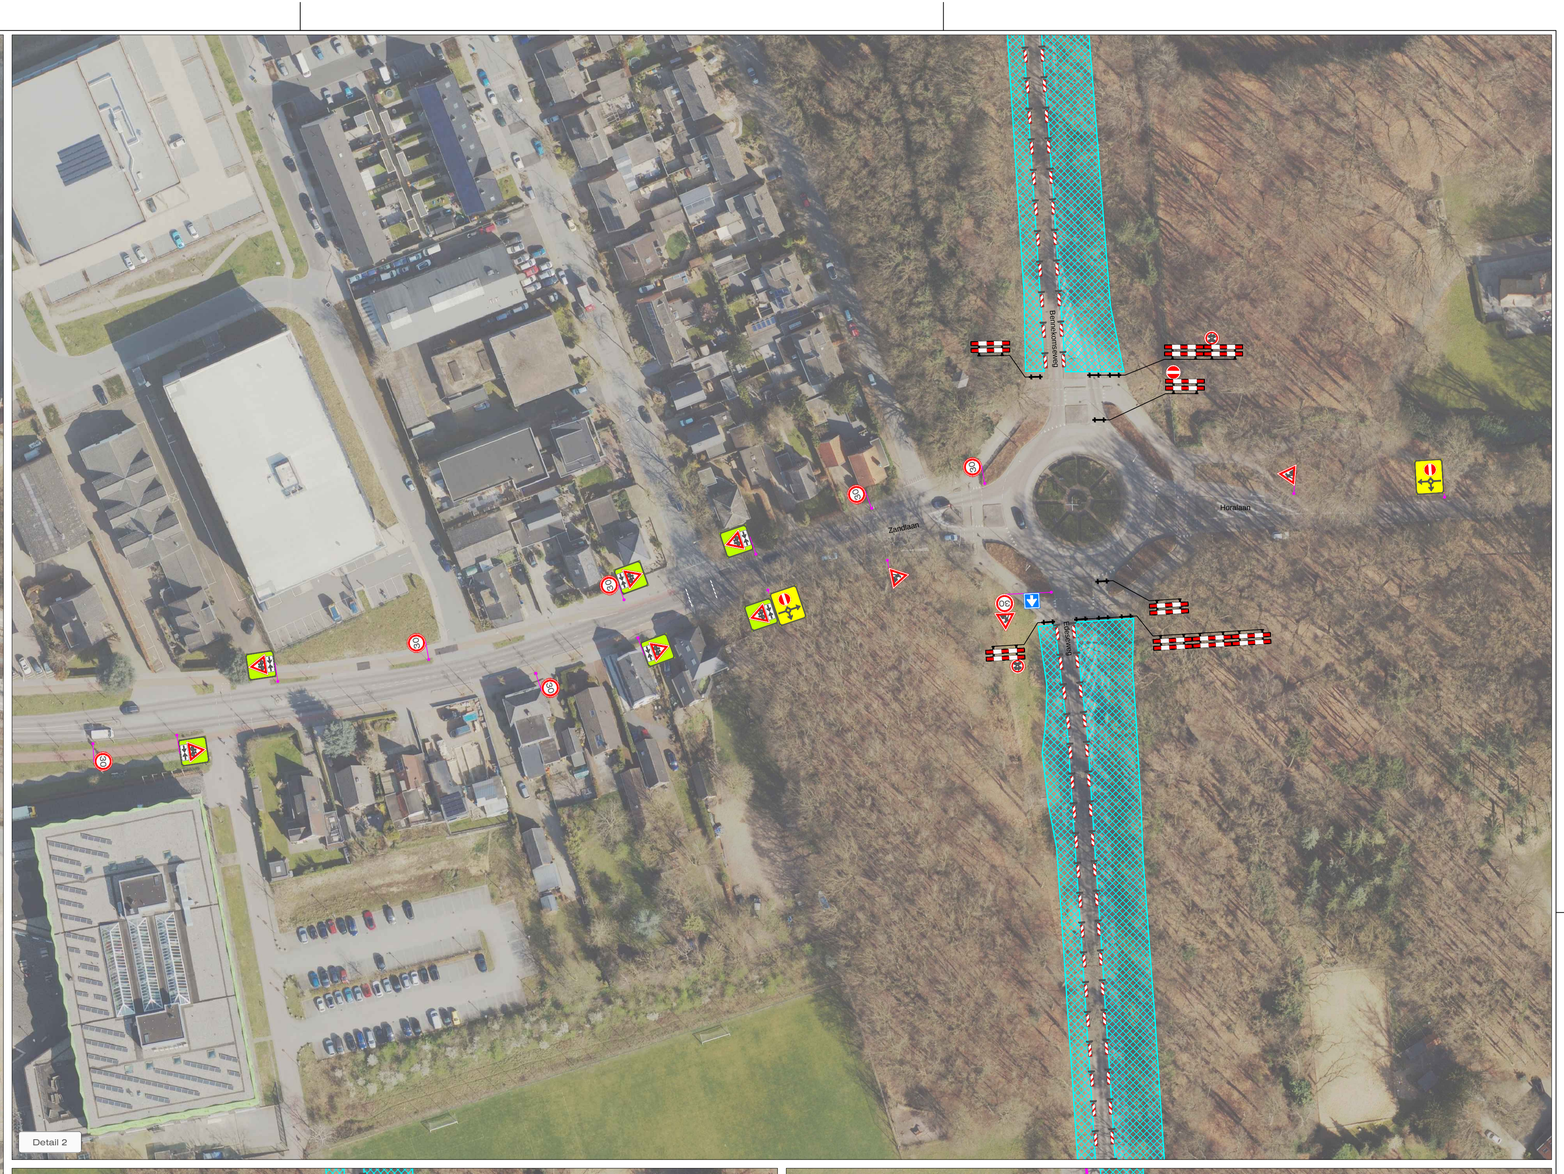

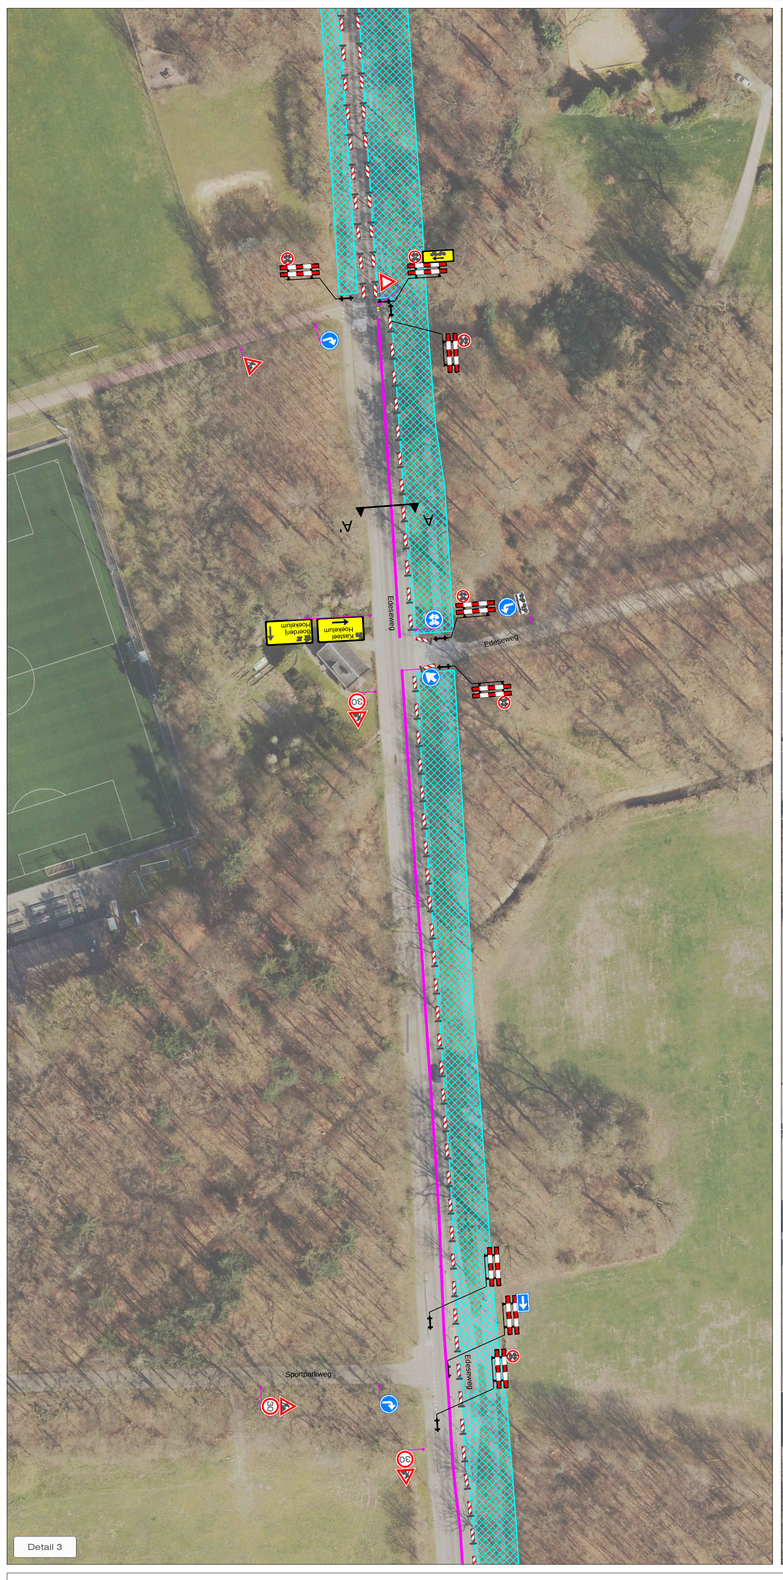

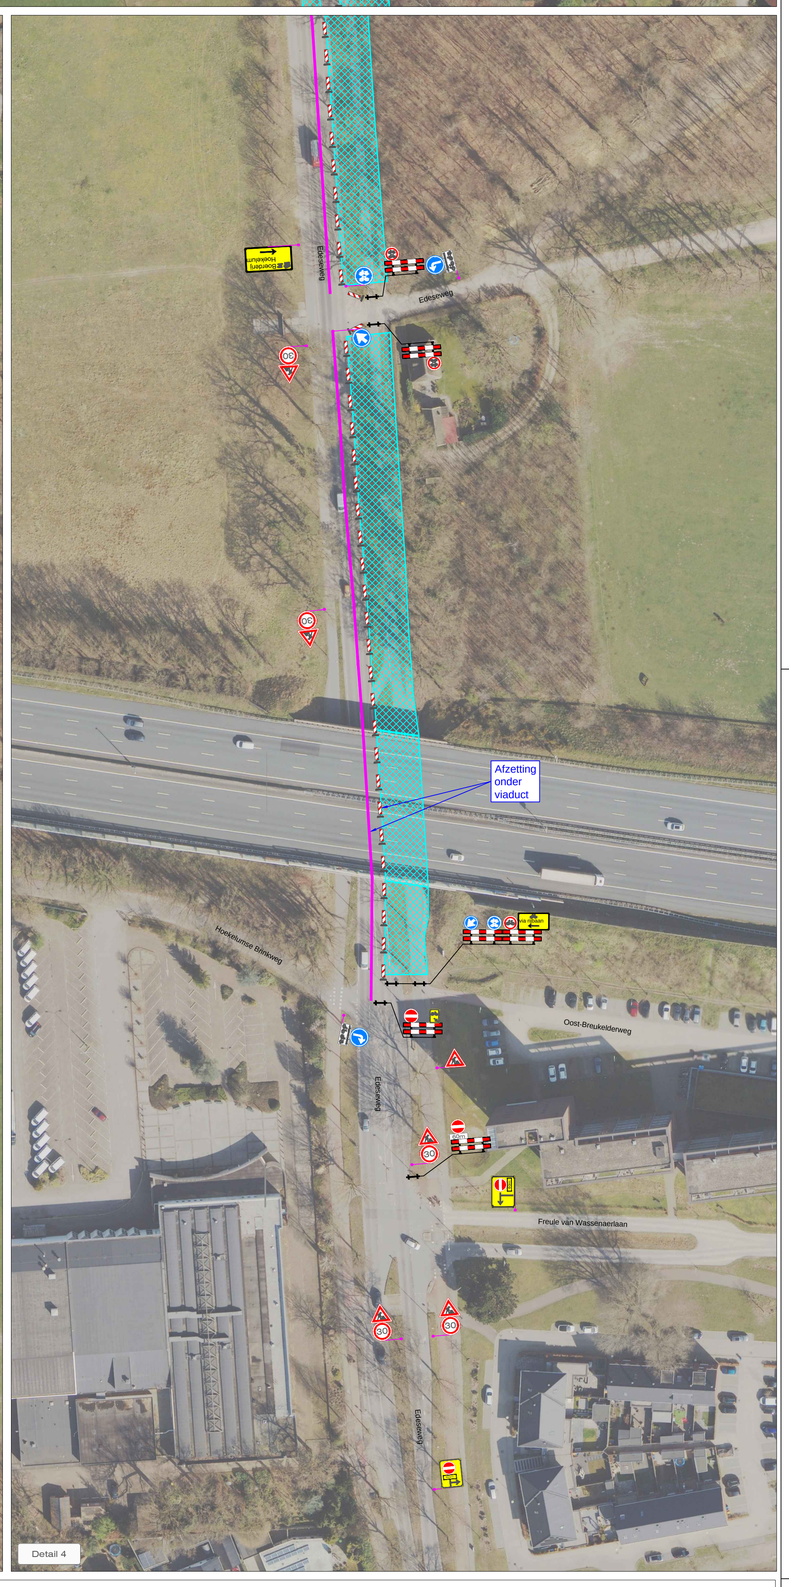

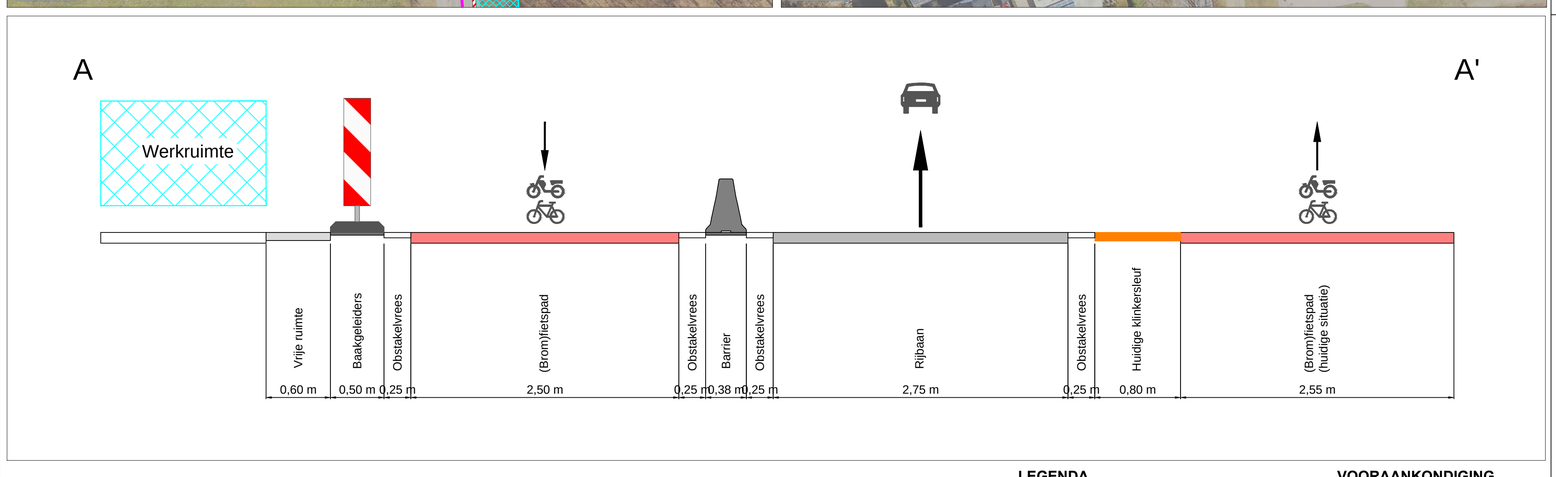

LEGENDA

- Werkruimte
- Omleidingsroute
- Omleidingsroute (brom)fietsers
- Barrier (beton) ±480 m¹
- Conflicterende bebording afplakken
- De exacte plaatsing van de bebording wordt op locatie bepaald

VOORAANKONDIGING

Dit wegvak afgesloten van 16-1 t/m voorjaar 2024

Aantal: 3 st.

CHECKLIST

Verkeersregelaar(s) ☐ | Tijdelijke verlichting ☐ | Barrier ☑

		DATUM:	PARAAF:
OPDRACHTGEVER: van gelder	GET: JEG	08-12-2022	
	GEC: EST	20-12-2022	
PROJECT: Parklaan, Ede / Deelgebied Midden / Afzetting - Fase 1	GEW: JEG	20-12-2022	
	VRIJ: JEG	20-12-2022	
	DEFINITIEF	VERSIE: G	
Vestiging Rijssen: Fahrenheitstraat 13 7461 JA RIJSSEN / Vestiging Beilen: De Hanekampen 13 9411 XN BEILEN / Vestiging Bunschoten: Ampèreweg 3 3752 LR BUNSCHOTEN	PROJECT NR: A21-00144	SCHAAL: NVT	
Tel: +31 (0)548 82 09 90 info@savetrafficnederland.nl www.savetrafficnederland.nl	TEKENING NR: STN31B	FORMAAT: A0	

STN Save Traffic Nederland

Save Traffic Nederland

Advies, ontwerp en uitvoering tijdelijke verkeersmaatregelen

© OpenStreetMap-auteurs