



Kelder
gebruiksoppervlakte

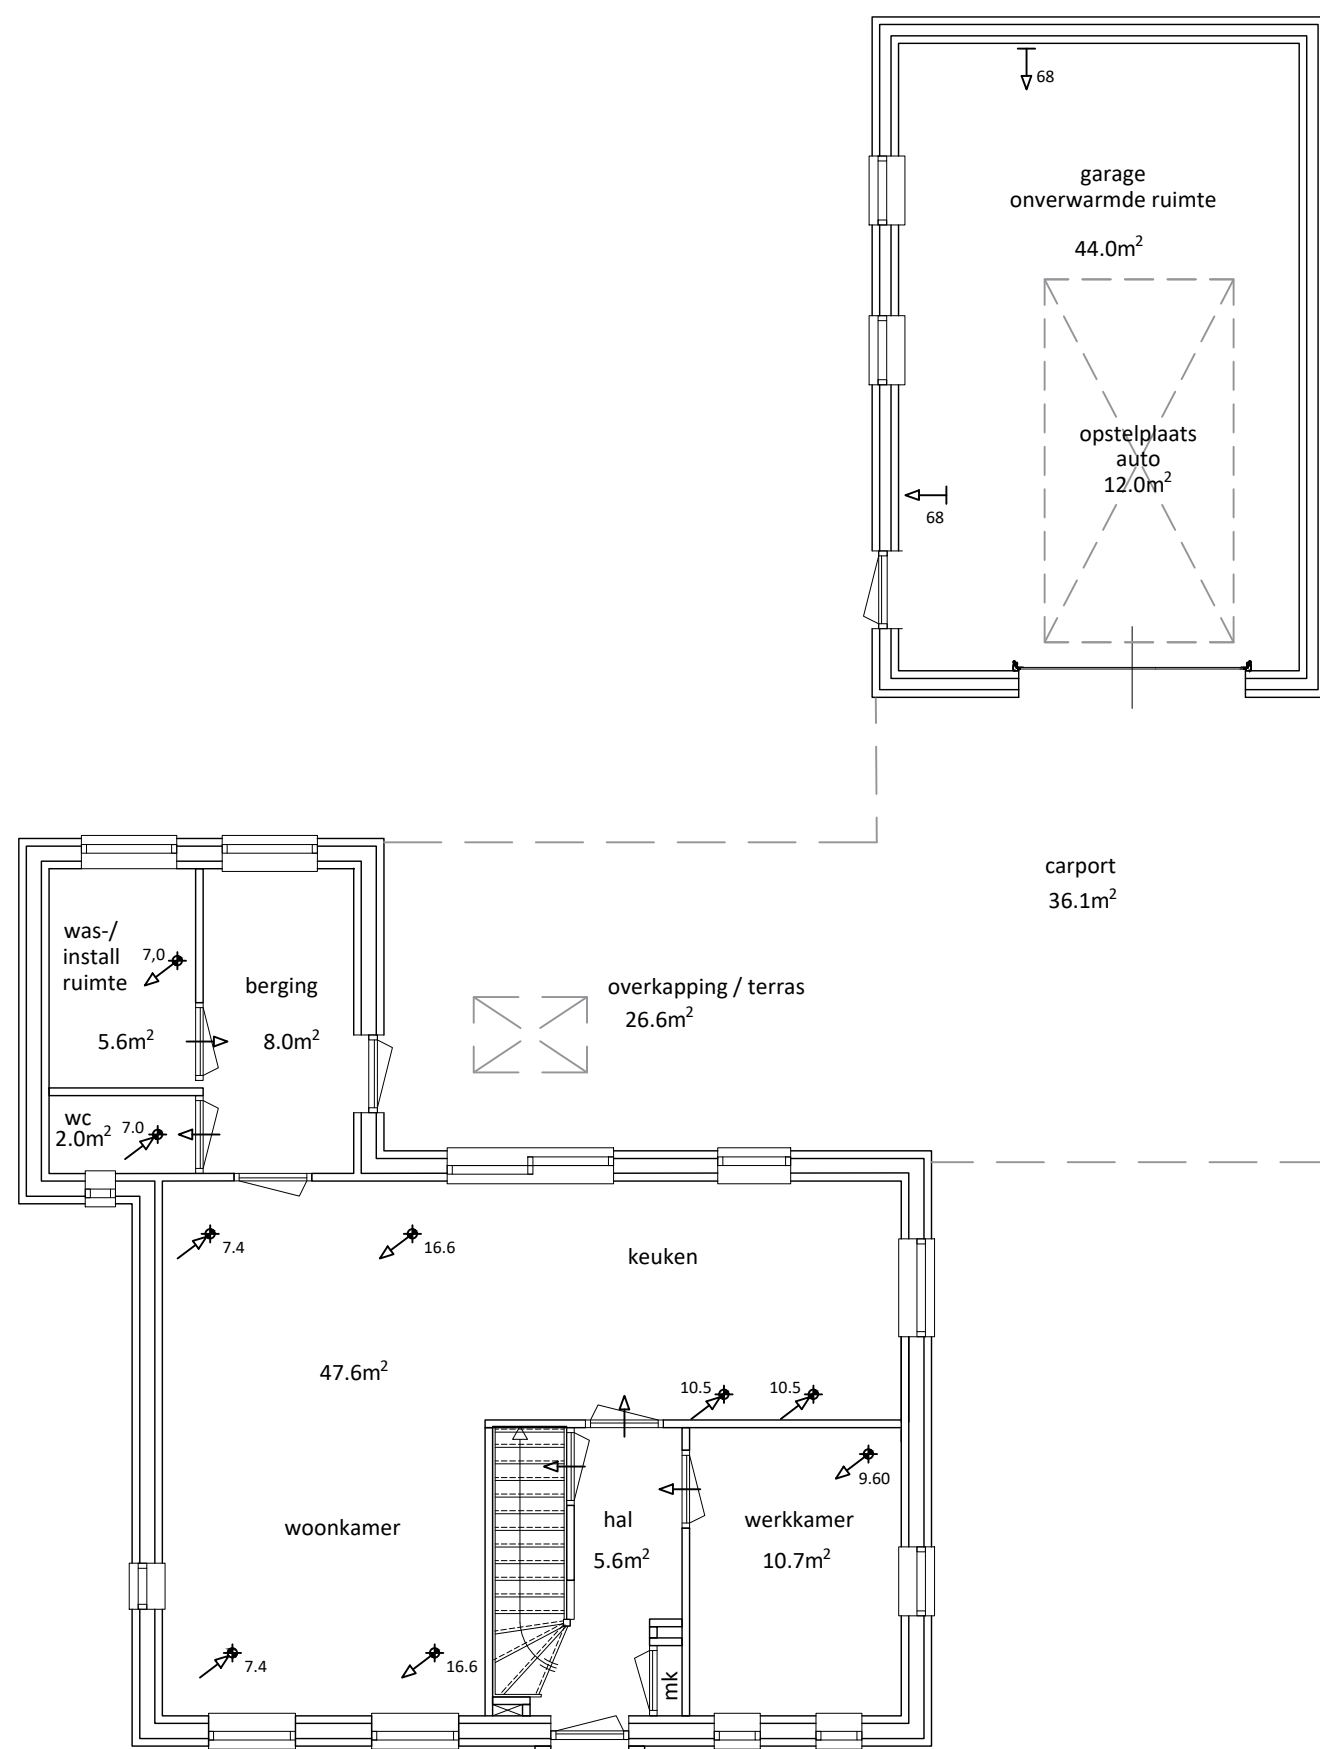


Begangrond
ventilatiestromen

Ventilatie dmv mechanische aan- / afvoer met warmtewisselaar
Verblifruimte minimaal 0,9 dm³/s x vloeroppervlakte, met een minimum van 7,0 dm³/s
Tip kooktoestel 21 dm³/s
Toilet ruimte minimaal 7,0 dm³/s
Doucheruimte minimaal 14 dm³/s
VR1 = 47,60 * 0,90 = 42,8 dm³/s (min 21,00 dm³/s)
VR2 = 10,70 * 0,90 = 9,6 dm³/s
Ventilatie dmv ventilatieroosters in gevel
Berging = 12,0 * 3,00 = 36 dm³/s (opstelplaats auto)
Overig = (44-12) * 1,00 = 32 dm³/s
= 68 dm³/s (272cm²)

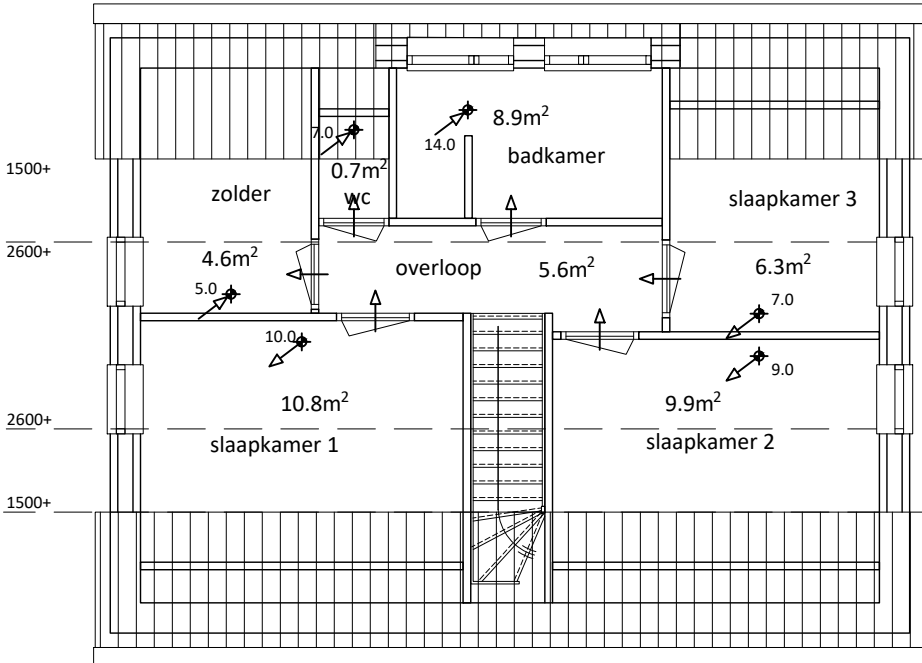


1ste verdieping
ventilatiestromen


Ventilatie dmv mechanische aan- / afvoer met warmtewisselaar
Verblifruimte minimaal 0,9 dm³/s x vloeroppervlakte, met een minimum van 7,0 dm³/s
Toilet ruimte minimaal 7,0 dm³/s
Doucheruimte minimaal 14 dm³/s
VR3 = 6,10 * 0,90 = 5,5 < 7,0 dm³/s
VR4 = 5,10 * 0,90 = 4,6 < 7,0 dm³/s
VR5 = 3,30 * 0,90 = 3,0 < 7,0 dm³/s

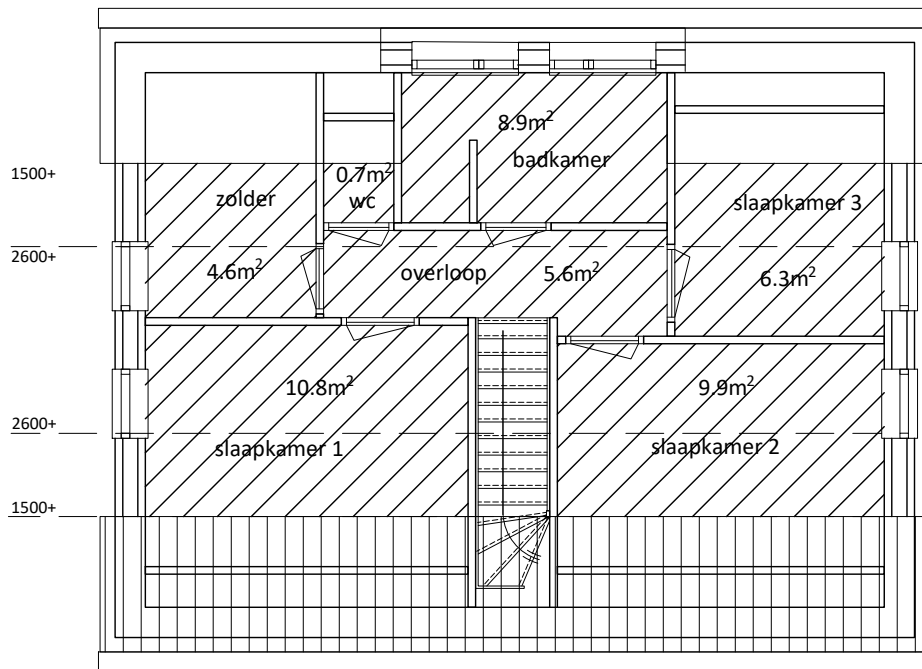


1ste verdieping
gebruiksoppervlakte

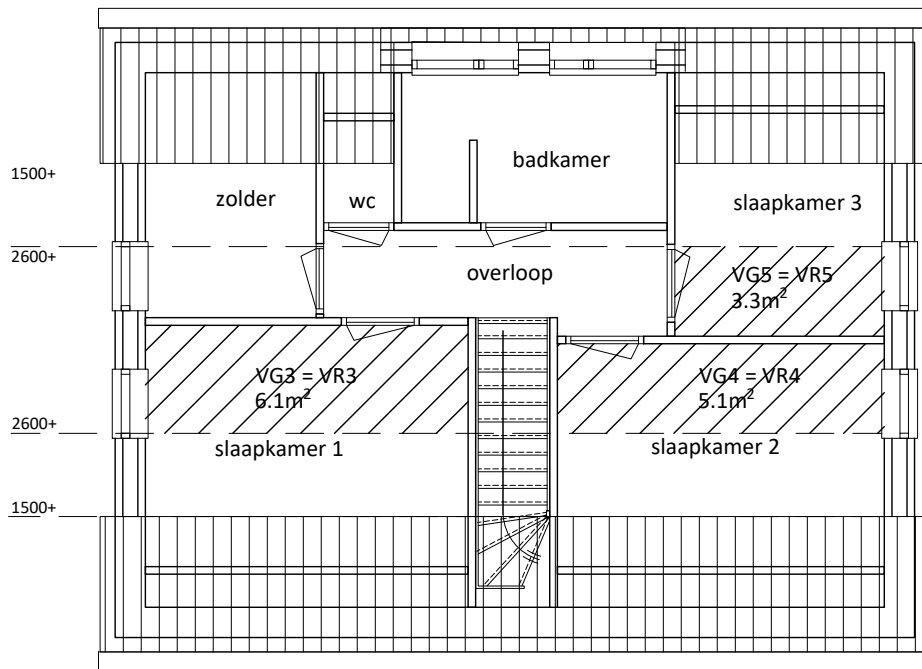


1ste verdieping
verblijfsgebied = verblijfsruimte

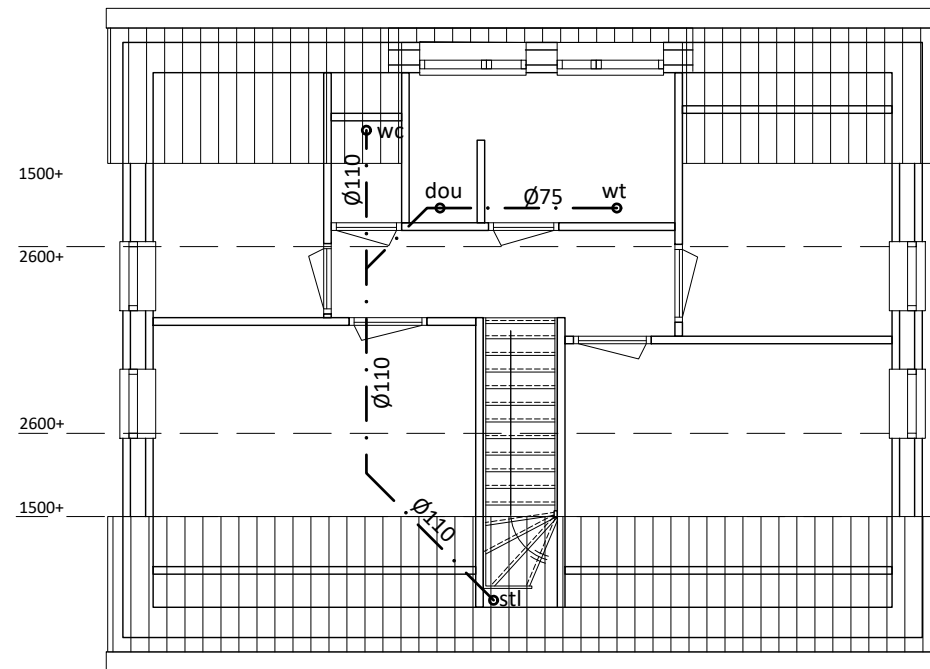


1ste verdieping
riolering

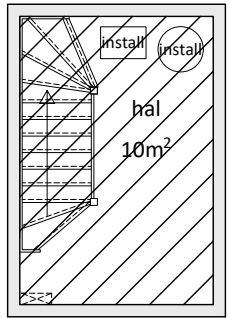


Kelder
gebruiksoppervlakte

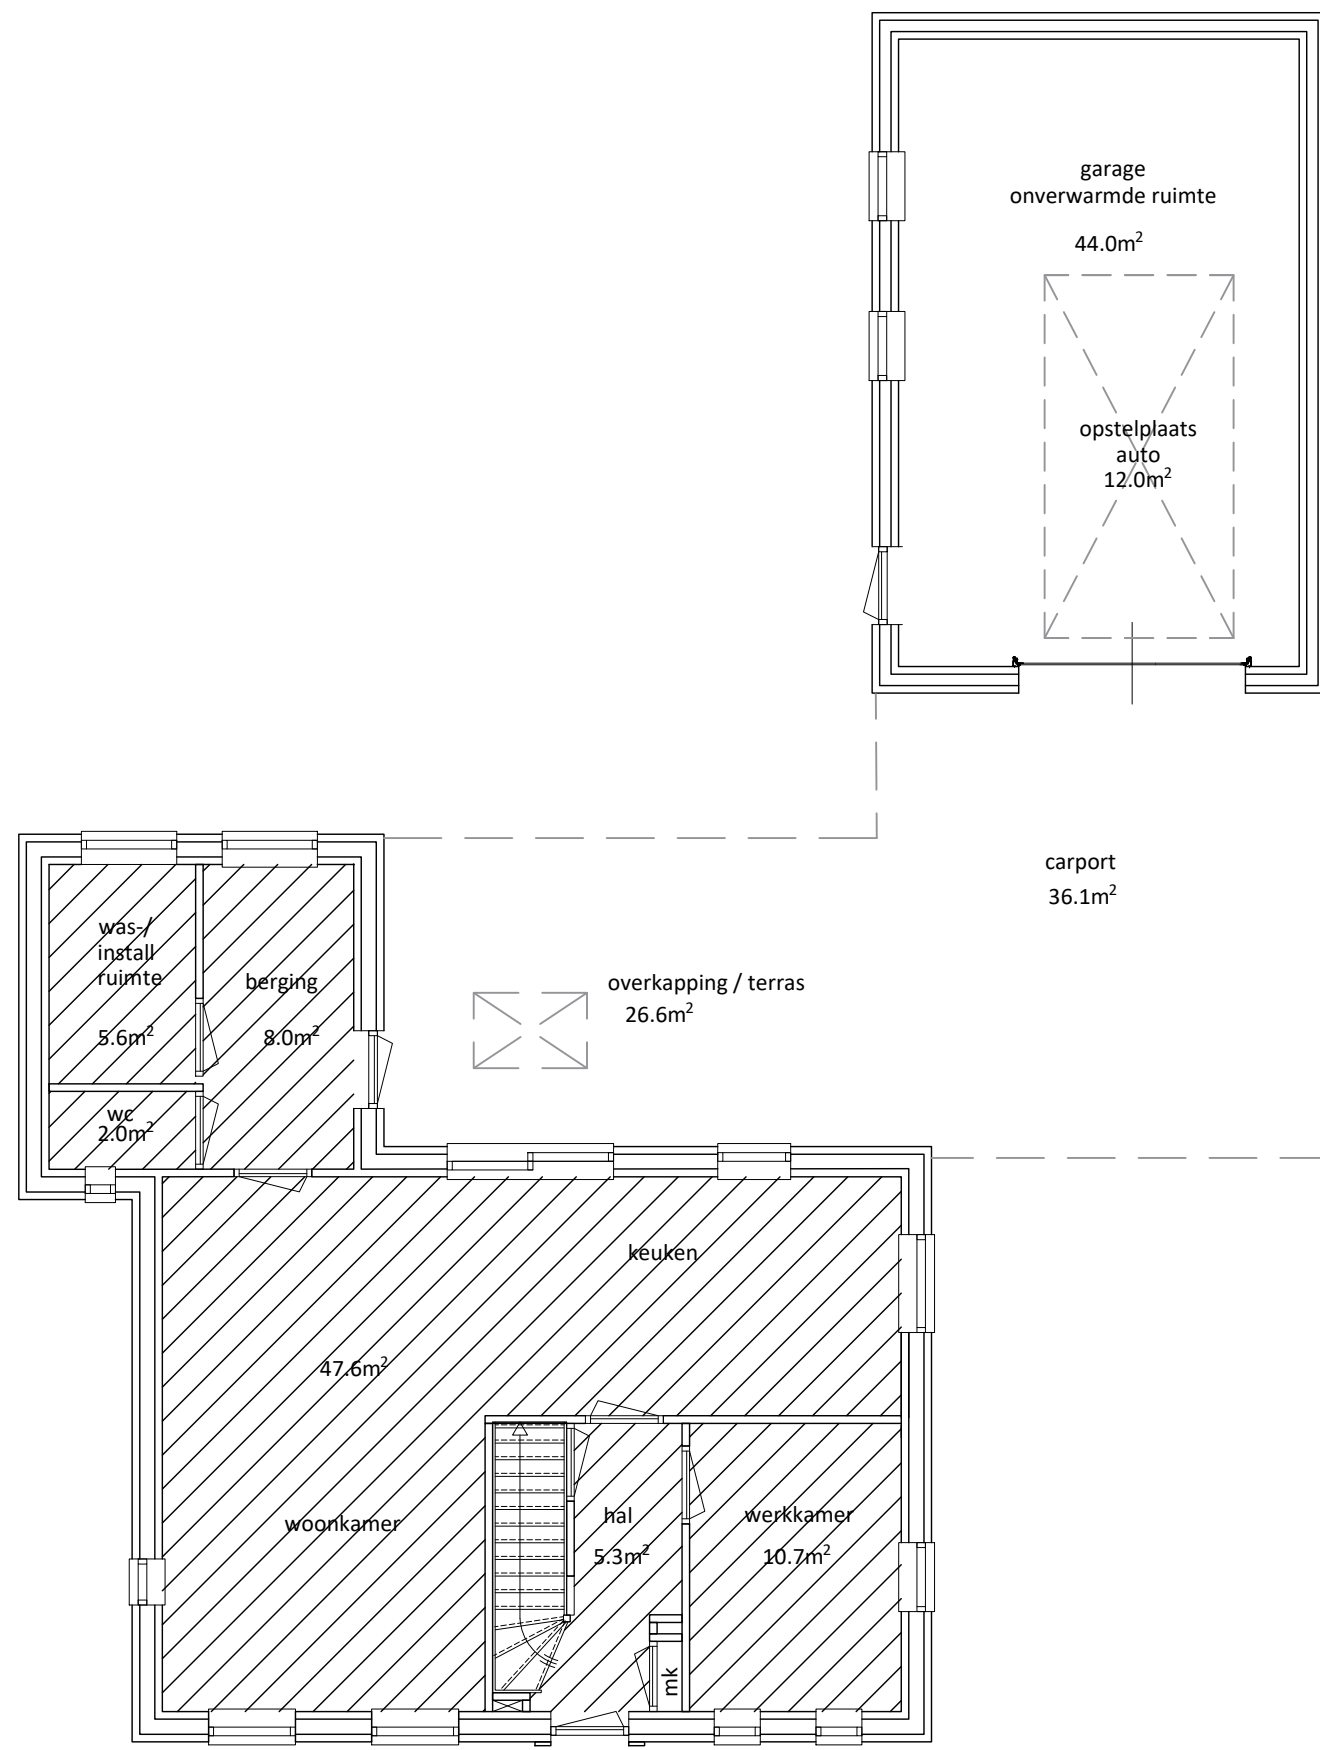

Begangrond
gebruiksoppervlakte

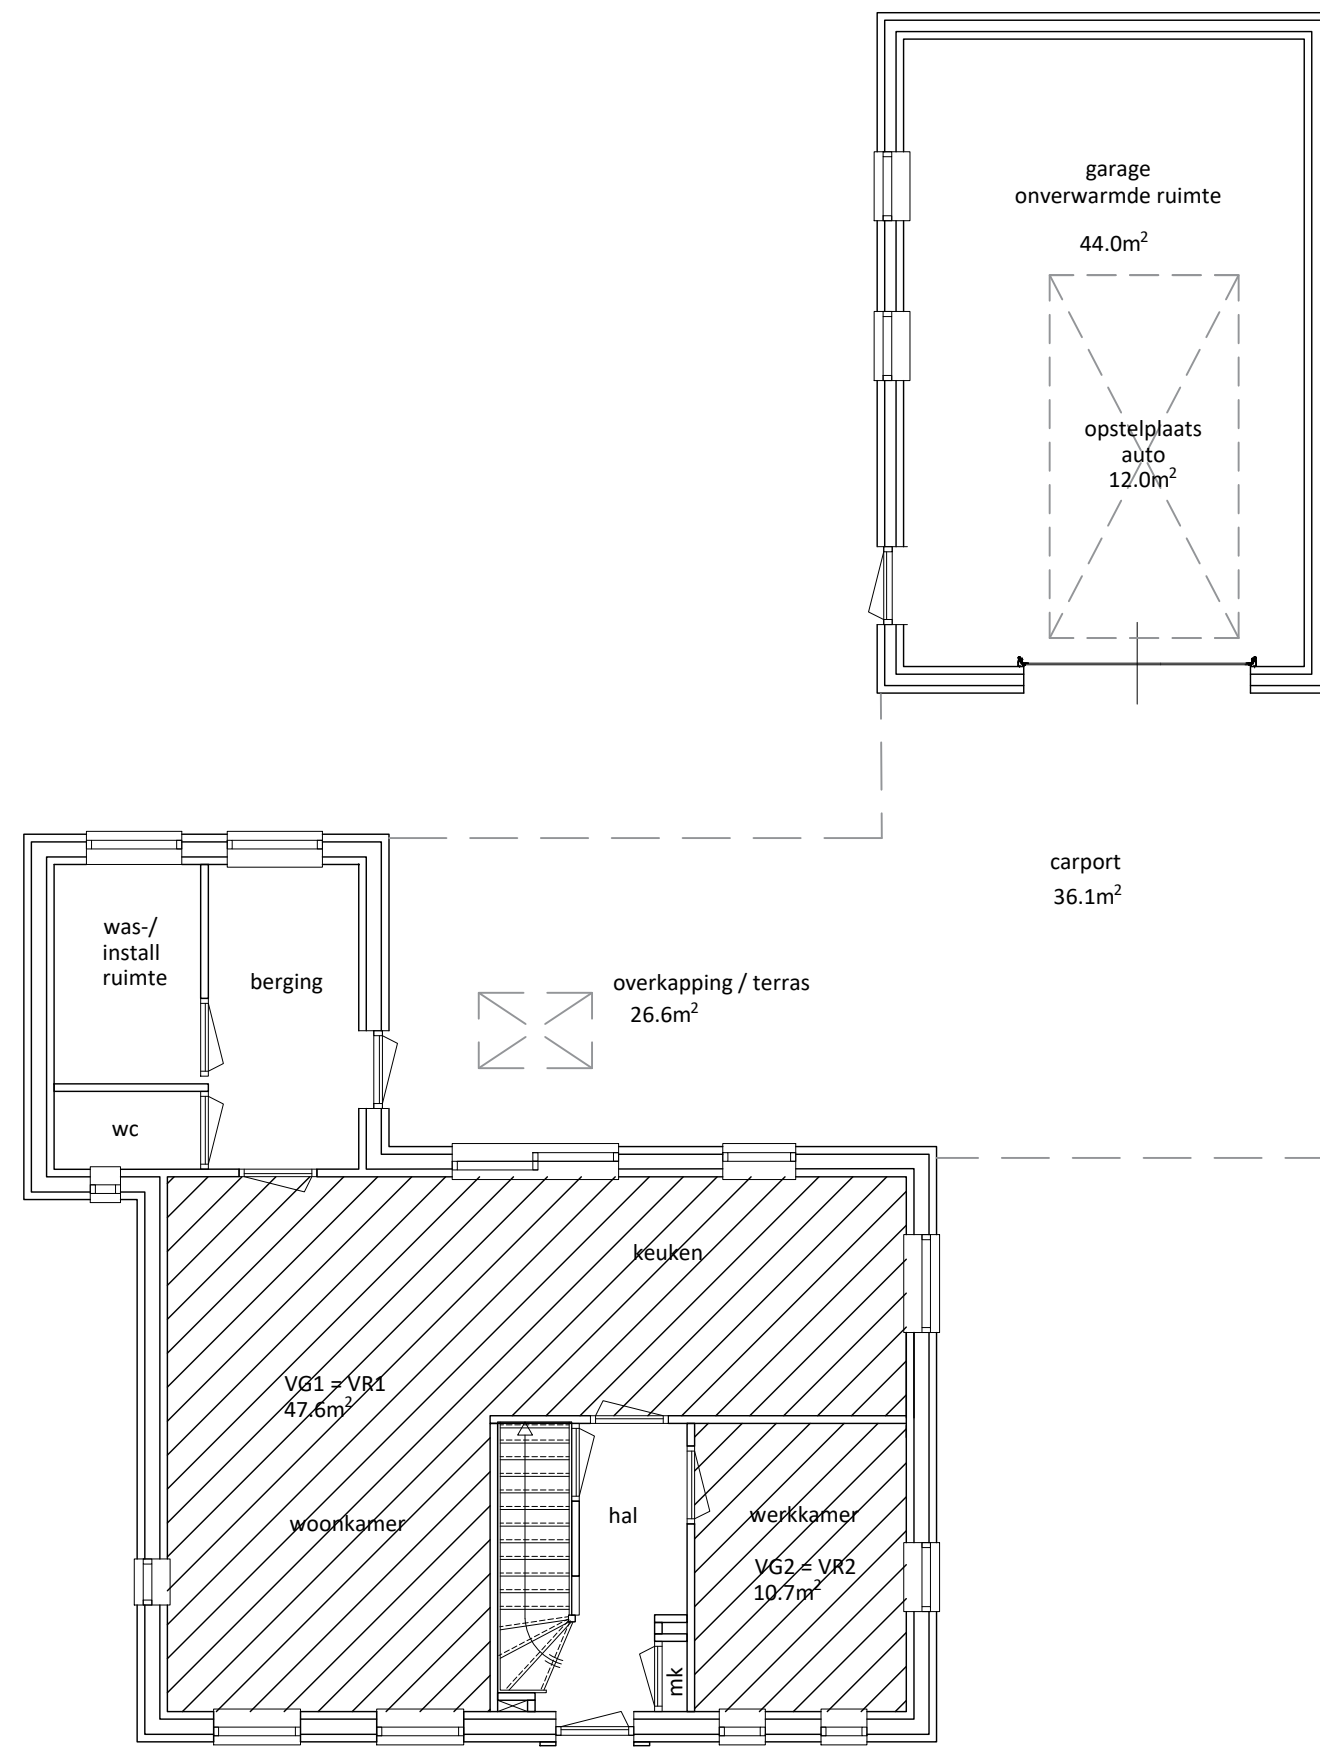


Begangrond
verblijfsgebied = verblijfsruimte

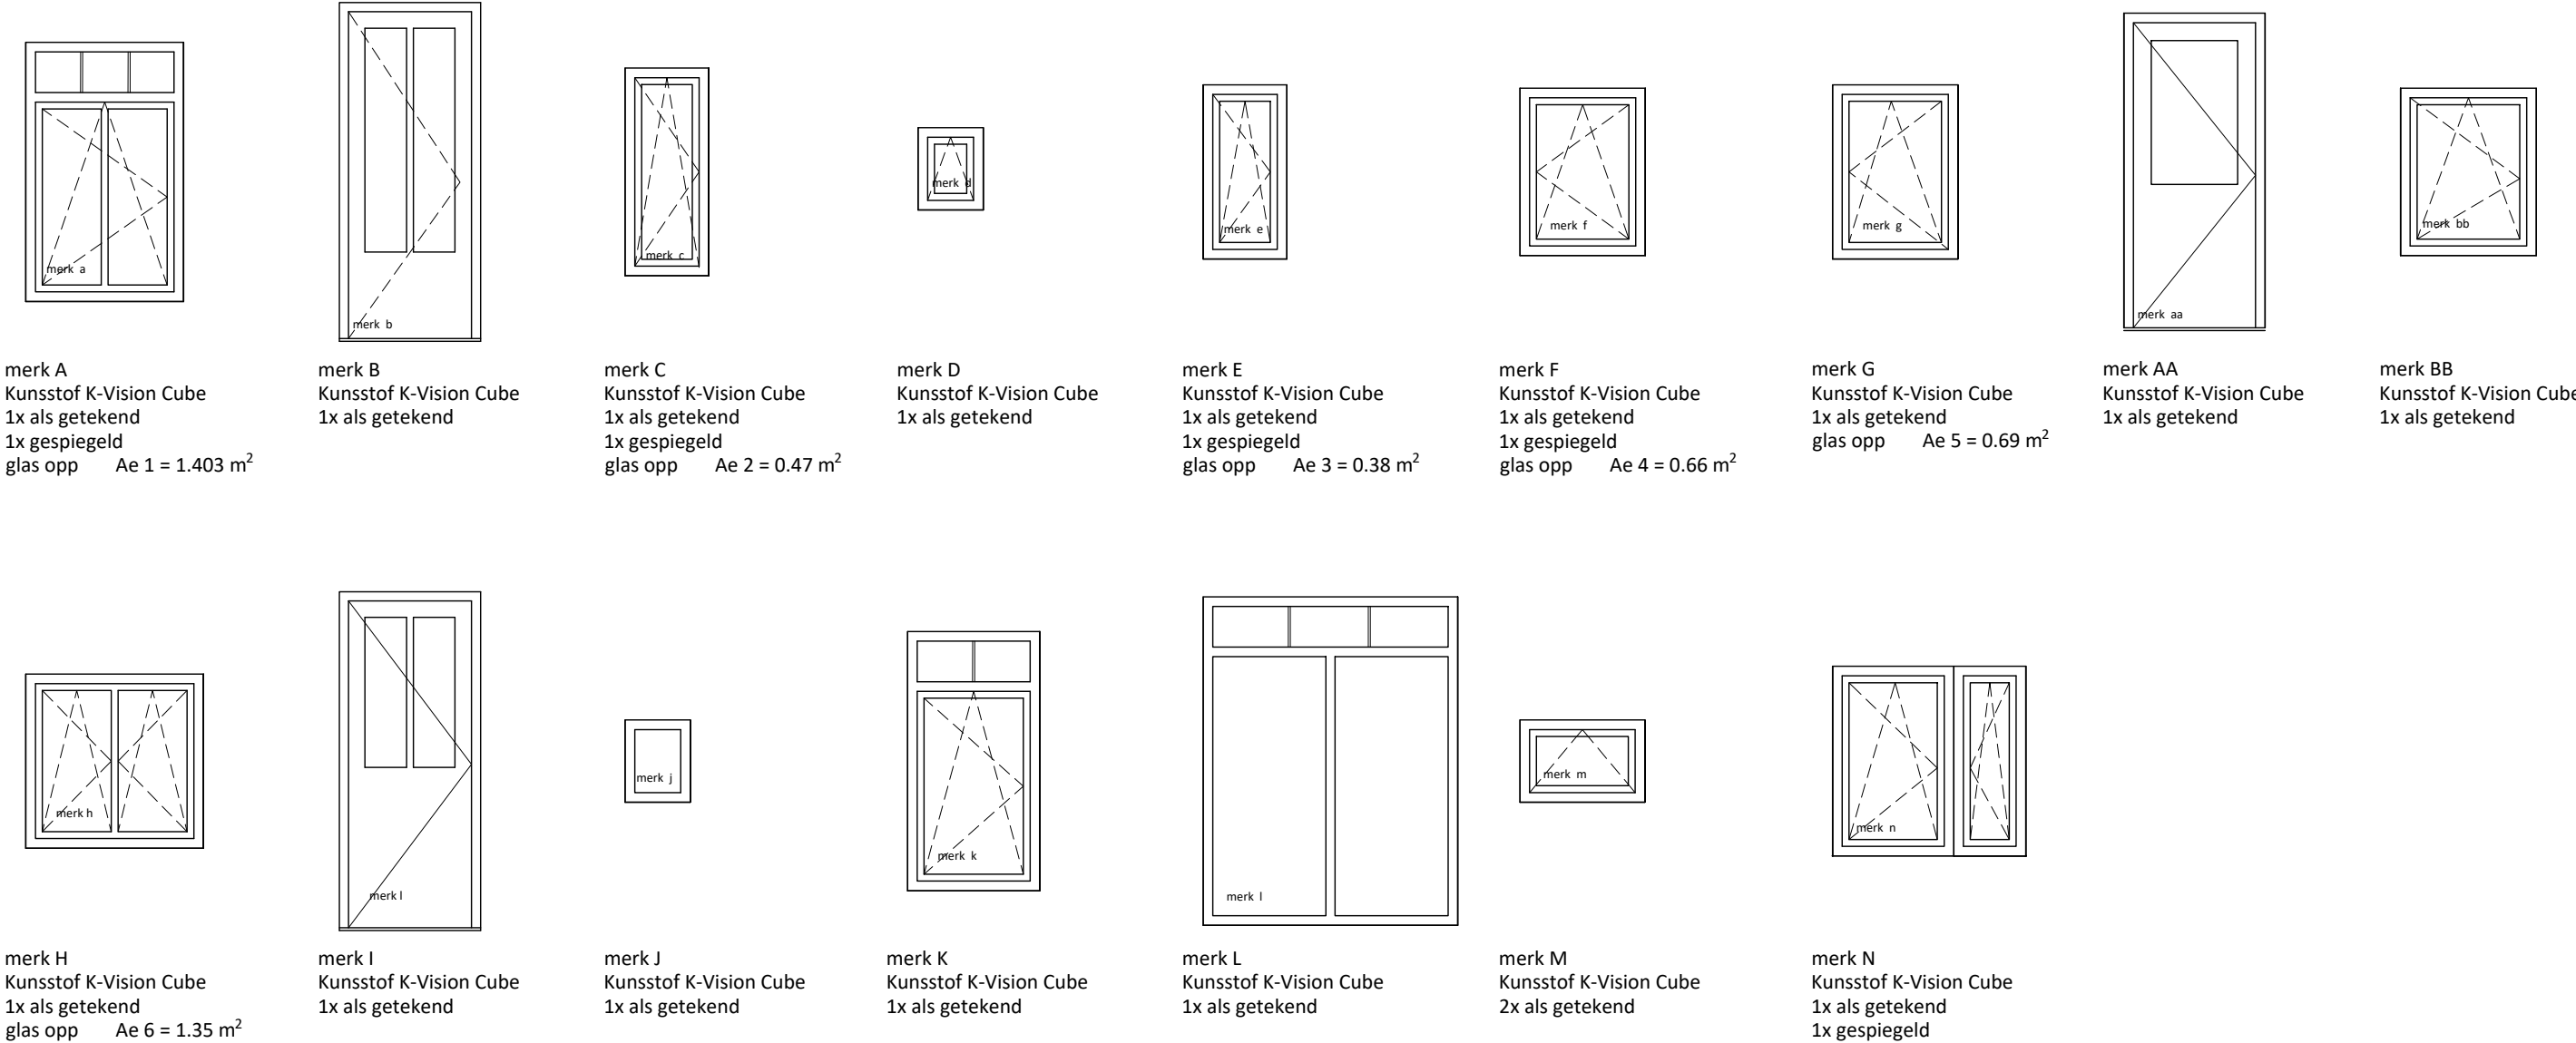

Kozijnenstaat 1:50

verklaring riolering

hwa hemelwater
gt gootsteen
vw vaatwasser
wm wasmachine
wd wasdroger
wc watercloset
ft fonteinje
o.s. ontsoppingsstuk
stl standleiding
wt wastafel
dou douche(drain)

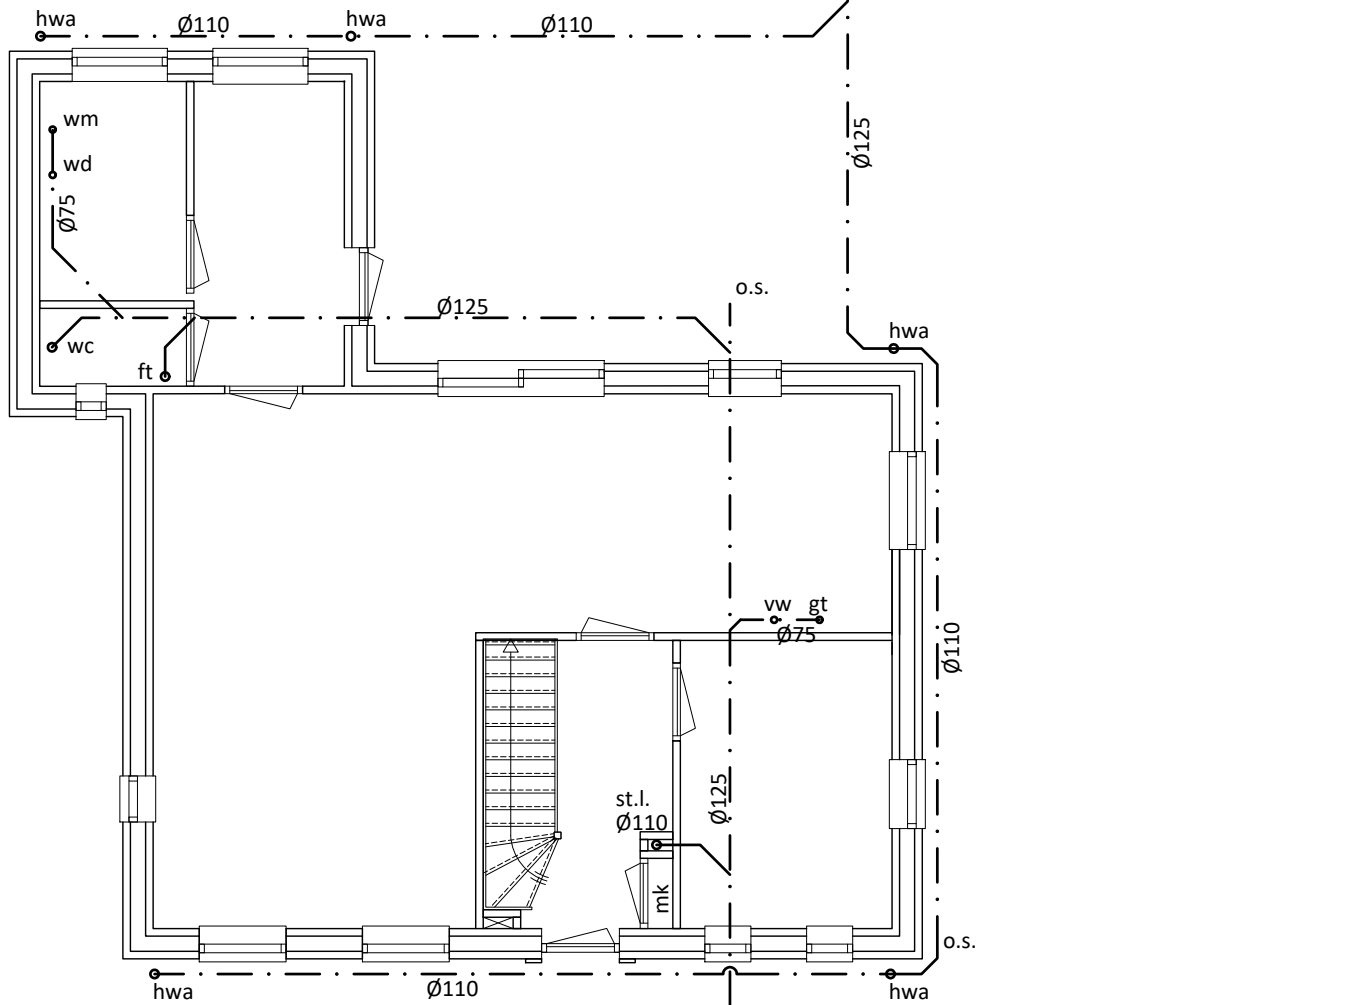

Beganeggrond
riolering

Leidingwerk + hulpstukken in PVC
o.s. = ontsoppingsstuk
hwa = hemelwaterafvoer Ø80mm sink

Bebouwde oppervlakte conform NEN2580
Perceels grootte = 925 m²
Houdbouw = 81,15 m²
Aanbouw = 21,00 m² +
102,15 m²
Garage = 54,00 m²
Overkapping = 26,00 m²
Carport = 36,70 m² +
116,89 m²

Tuinhuis (nader te bepalen bouwvergunningvrij) = 31,88 m²
Totaal bebouwde oppervlakte = 250,92 m²
Totaal aan bijgebouwen mogen maximaal 150m2 (>116,59) bedragen

Brutto inhoud conform NEN2580
Woonhuis = 558,03 m³
Garage = 248,40 m³

opdrachtgever: Patrick van Helden & Leonie Duijff Kruisstraat 19 5963 AL HEGELSOM	werk: Nieuwbouw woonhuis Bosstraat ong. te Hegelsom
onderdeel: Besteksteking bouwbesluit	formaat: 841x975
schaal: 1:100 datum: 09.06.2022	gvt: ing. PHA van Helden wiz.
werk nummer: PH 01	tek. nummer: BT- 02