


Dwarsprofiel A
Schaal:
1:100

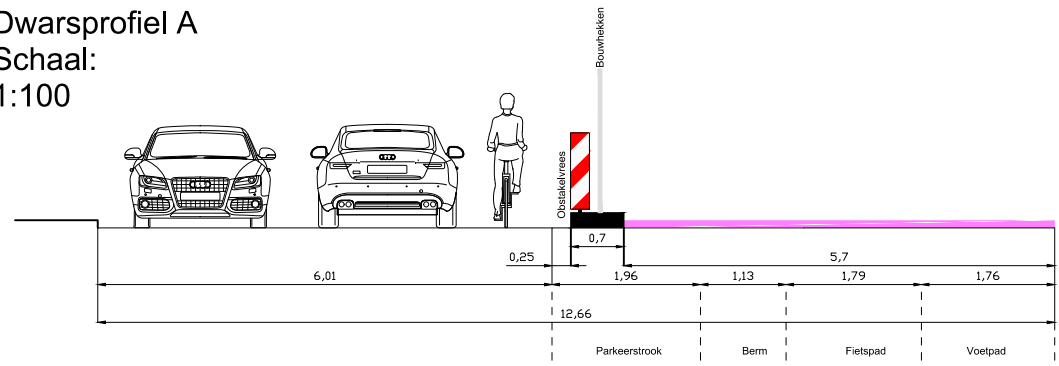

Werkvak

Project / omschrijving:
Gemeente Eindhoven
Centrum
Willemstraat Fase 0

Uitvoerperiode:
 Van 05-12-2022 t/m 09-01-2023
 Van uur tot : uur

EINDHOVEN

hanbouw

BUKO. INFRA SUPPORT

Ontworpen: N. Bruijninx Datum: 22-07-2021	Getekend: N. Bruijninx Datum: 10-11-2022	Gecontroleerd: B. Homman Datum: 10-11-2022	Schaal: 1:1000 Formaat: A3 Versie: 6	Tekeningnummer: NBR 21.0454.2
---	--	--	--	----------------------------------