Dwarsprofiel A
Schaal:
1:100

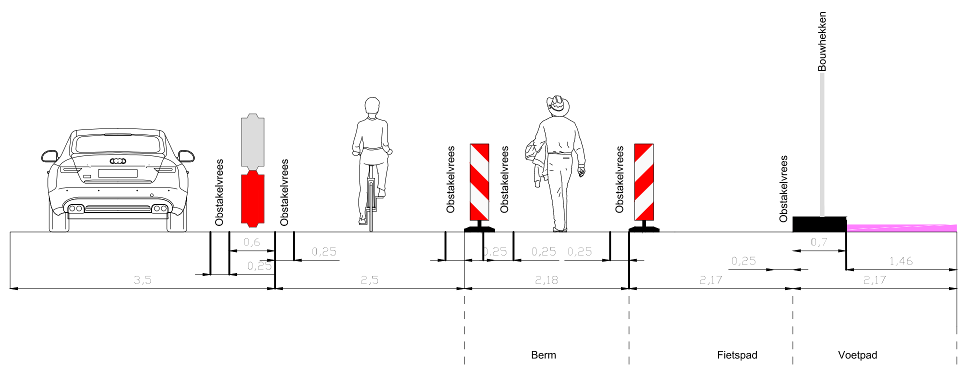

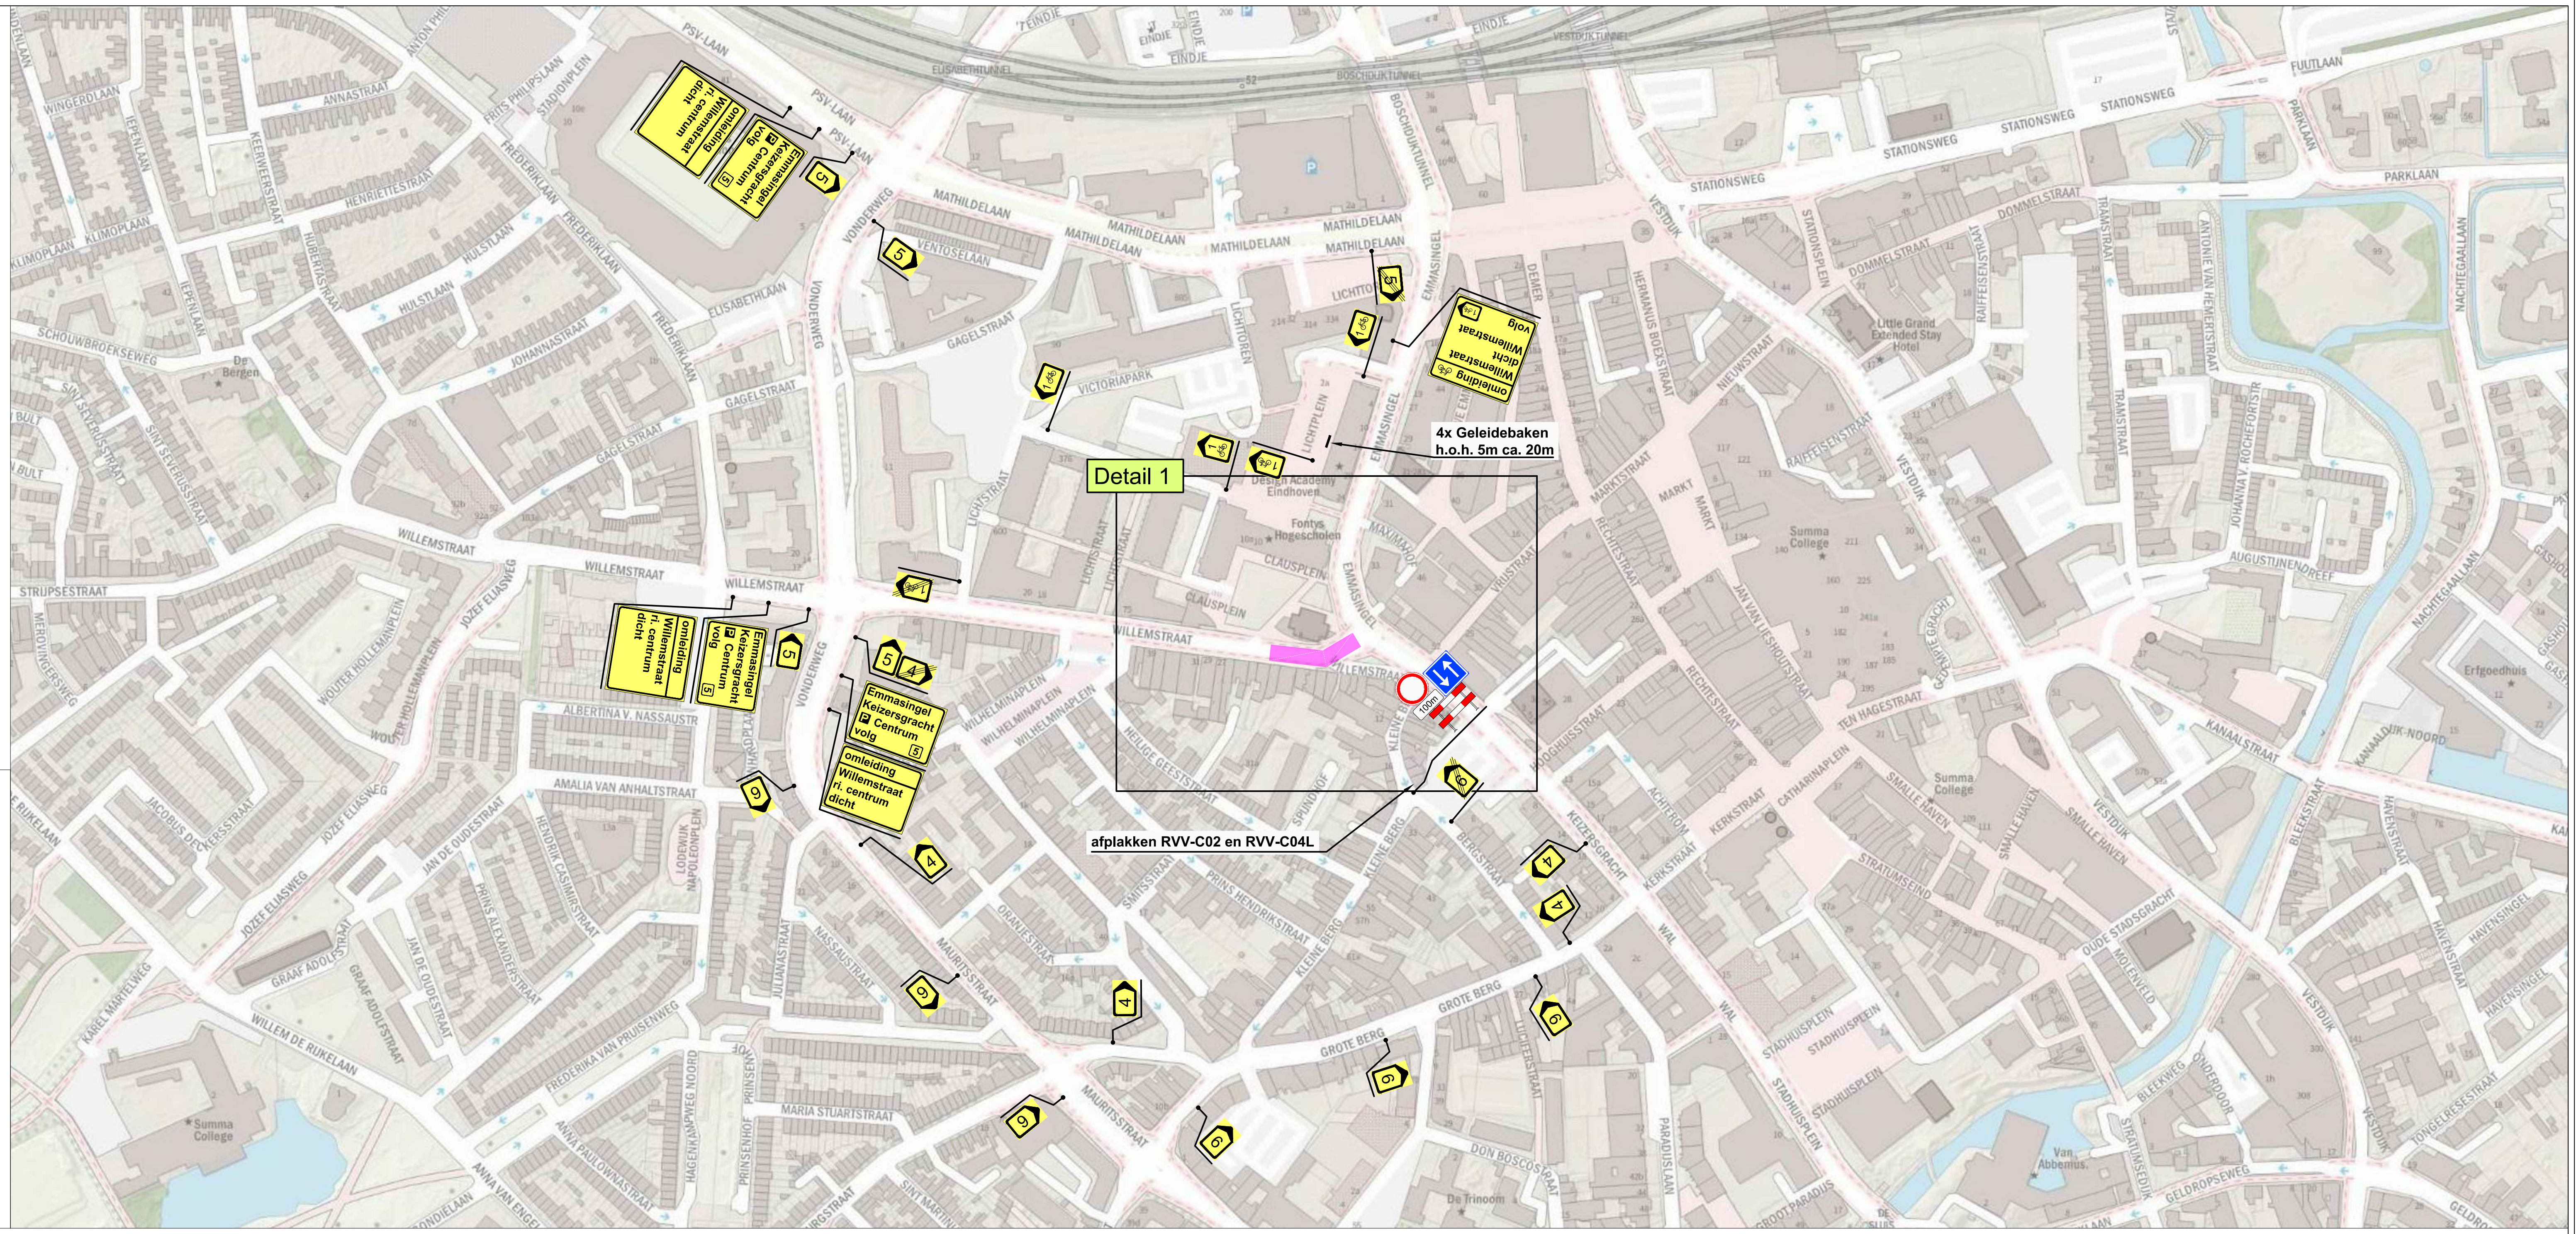

Werkvak

Vooraankondiging:

Deze weg dicht van DD-MM t/m DD-MM

Project / omschrijving:
Gemeente Eindhoven
Eindhoven
Willemstraat Fase 1

Uitvoerperiode:
Van 09-01-2022 t/m 06-02-2022
Van uur tot : uur

EINDHOVEN

banbouw

BUKO. INFRASUPPORT

Ontworpen:	Getekend:	Gecontroleerd:	Schaal: 1:1000	Tekeningnummer :
T. Erven	T. Erven	B. Hornman	Formaat: A2	
Datum: 07-10-2022	Datum: 10-11-2022	Datum: 10-11-2022	Versie: 5	NBR 21.0454.6