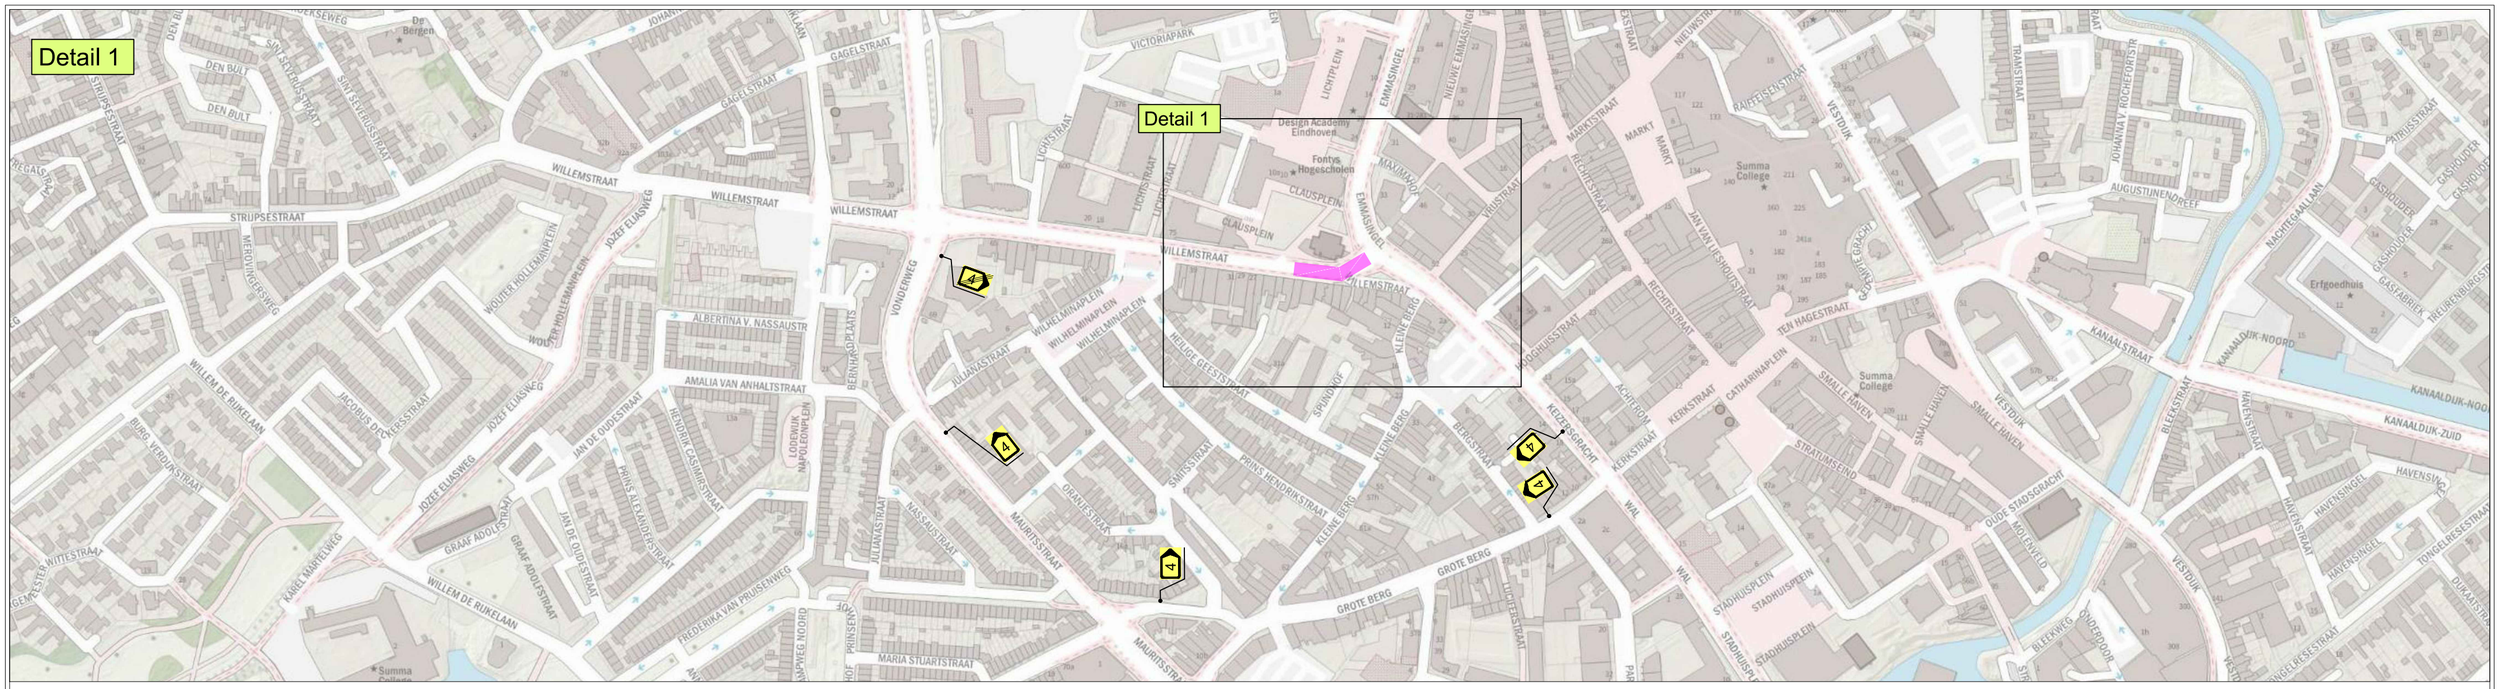

Dwarsprofiel A
Schaal:
1:100

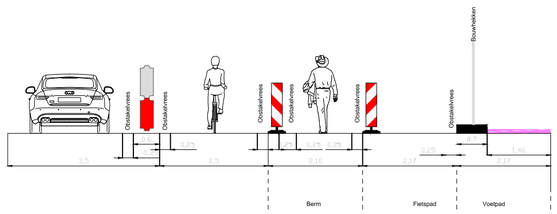

Dwarsprofiel B
Schaal:
1:100

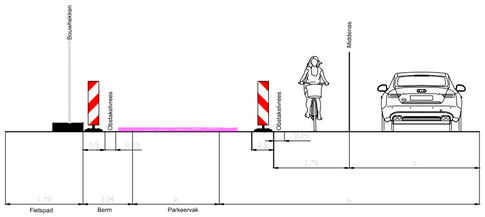

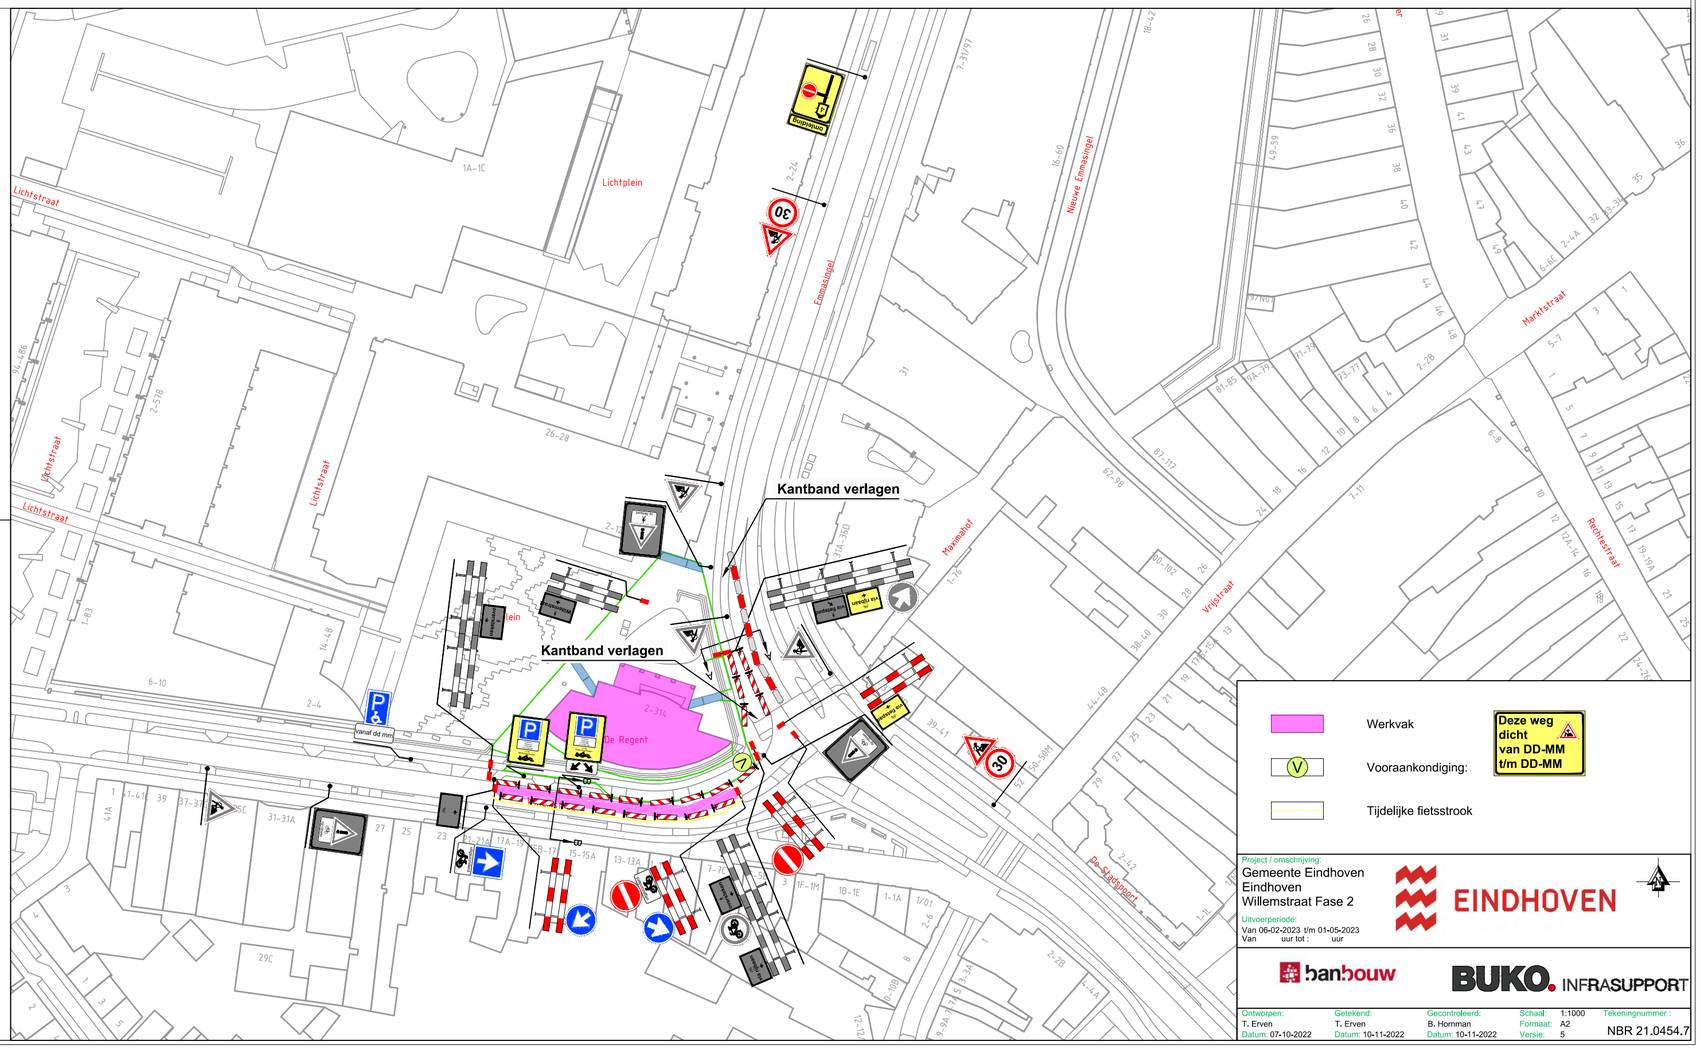

Werkvak

Vooraankondiging:

Tijdelijke fietsstrook

Deze weg dicht van DD-MM t/m DD-MM

Project / omschrijving:
Gemeente Eindhoven
Eindhoven
Willemstraat Fase 2

Uitvoerperiode:
Van 06-02-2023 t/m 01-05-2023
Van uur tot : uur

EINDHOVEN

banbouw

BUKO. INFRASUPPORT

Ontworpen:	Getekend:	Gecontroleerd:	Schaal: 1:1000	Tekeningnummer :
T. Erven	T. Erven	B. Hommen	Formaat: A2	NBR 21.0454.7
Datum: 07-10-2022	Datum: 10-11-2022	Datum: 10-11-2022	Versie: 5	