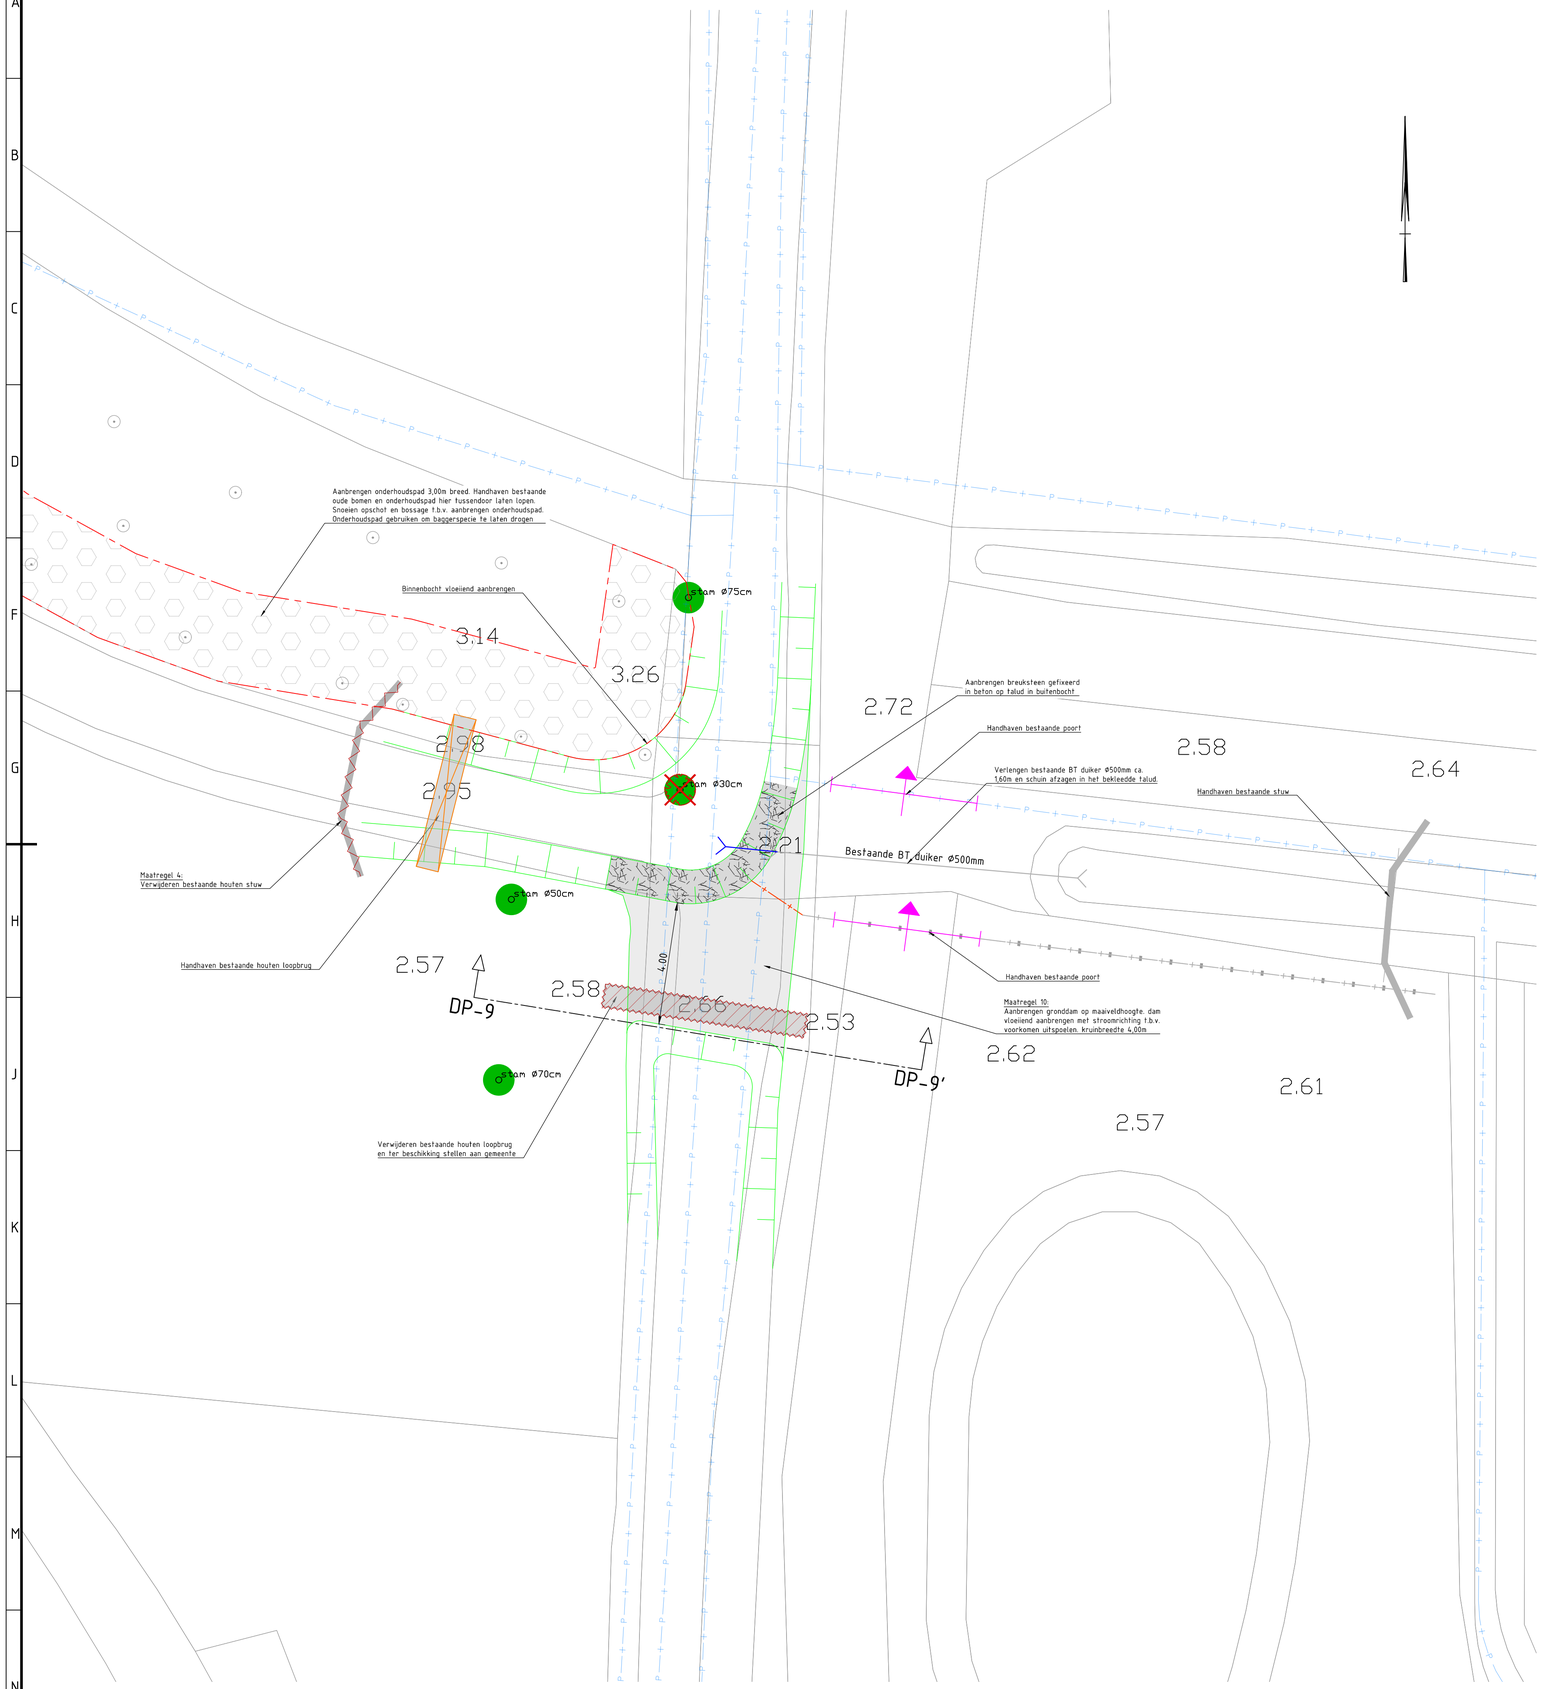

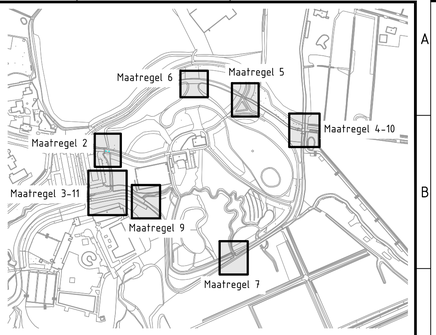

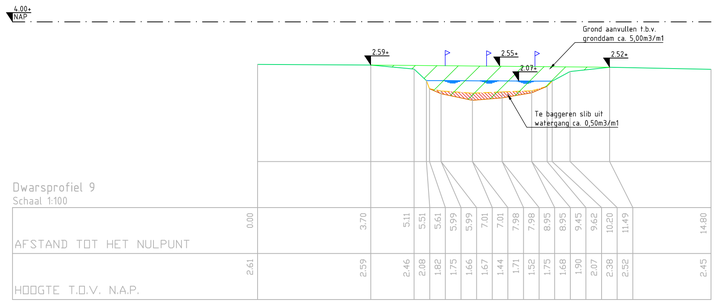

Dwarsprofiel 9
Schaal 1:100

AFSTAND TOT HET NULPUNT	0.00	3.70	5.11	5.51	5.61	5.99	5.99	7.01	7.01	7.98	7.98	8.95	8.95	9.45	9.62	10.20	11.49	14.80
HOOGTE T.O.V. N.A.P.	2.61	2.59	2.46	2.08	1.82	1.75	1.66	1.67	1.44	1.71	1.52	1.75	1.68	1.90	2.07	2.38	2.32	2.45

Legenda

Geometrie	Omschrijving	Status
	Datatransport	Bestaand
	Laagspanning	Bestaand
	Middenspanning	Bestaand
	Kabelbed	Vervallen
	Gas lage druk	Bestaand
	Water	Bestaand
	Water	Vervallen
	Drukriolering	Bestaand
	Riolering vrijverval	Bestaand

Symbool	Omschrijving	Status
kast	Kast	Bestaand
kast	Kast	Bestaand
	Technisch gebouw	Bestaand
	Lichtmast	Bestaand
	Technisch gebouw	Bestaand
	Afsluiter	Bestaand
	T-stuk	Bestaand
	Verloop	Bestaand
bk	Brandkraan/-put	Bestaand
	Afsluiter	Bestaand
	Technisch gebouw	Bestaand

Situatie

- Bestaande situatie
- Kadastrale grens
- Grondwerklijn
- Aanbrengen nieuw hekwerk
- Talud
- nieuwe duiker
- Bestaande duiker
- Aanbrengen breuksteen gefixeerd in beton
- Verwijderen
- Kap van Ø50cm — Ingemeten boom
- Kap van Ø50cm — Verwijderen boom
- Bestaande poort
- A / A' — Dwarsprofiellocatie

Profielen

- Bestaande situatie
- Waterlijn
- Grondwerklijn
- Bovenkant sliblaag
- Baggeren slib
- Aanvullen grond
- Kadastrale grens
- 0.00+ — Hoogte t.o.v. N.A.P.

0 1 2 3 4m

Maten in meters tenzij anders vermeld
Materialen in millimeters
Hoogtematen in meters t.o.v. N.A.P.

Nr	Datum	Wijziging	Tek
D0	30-09-2022	Definitief DO	JK
C1	13-07-2022	Concept DO	JK
C0	02-05-2022	Concept	JK

Opdrachtgever
Waterschap Brabantse Delta
Afdeling Bouwen

Projectomschrijving
Waterhuishoudkundige maatregelen Wolfslaar

Tekeningomschrijving
Maatregel 4 & 10
Situatie- en profieltekeningen

Tekeningnummer
475307-S-3-0003

Tekenaar
J. Krijt (Jordy)

Projectleider
A. van Beek (Arjan)

Schaal
1:100

Formaat
A1

Blad in bladen
1 IN 1

Status
DEFINITIEF

Wijz. nr.
D0

www.anteagroup.nl

anteagroup

R:\004750000\004750107\Infra\Acad\Referenties\2_Ontwerp\Kaf Ontwerp\XR-475307-S-3-0001.dwg