


# Peilbesluit Casper Hommes

## Watersysteem huidige situatie



- Gemaal Casper Hommes
- Aanvoergemaal
- Inlaten
- Stuwen
- Duikers
- Hoofdwatergang (kanaal/maar)
- Hoofdwatergang (tocht)
- B-watergangen

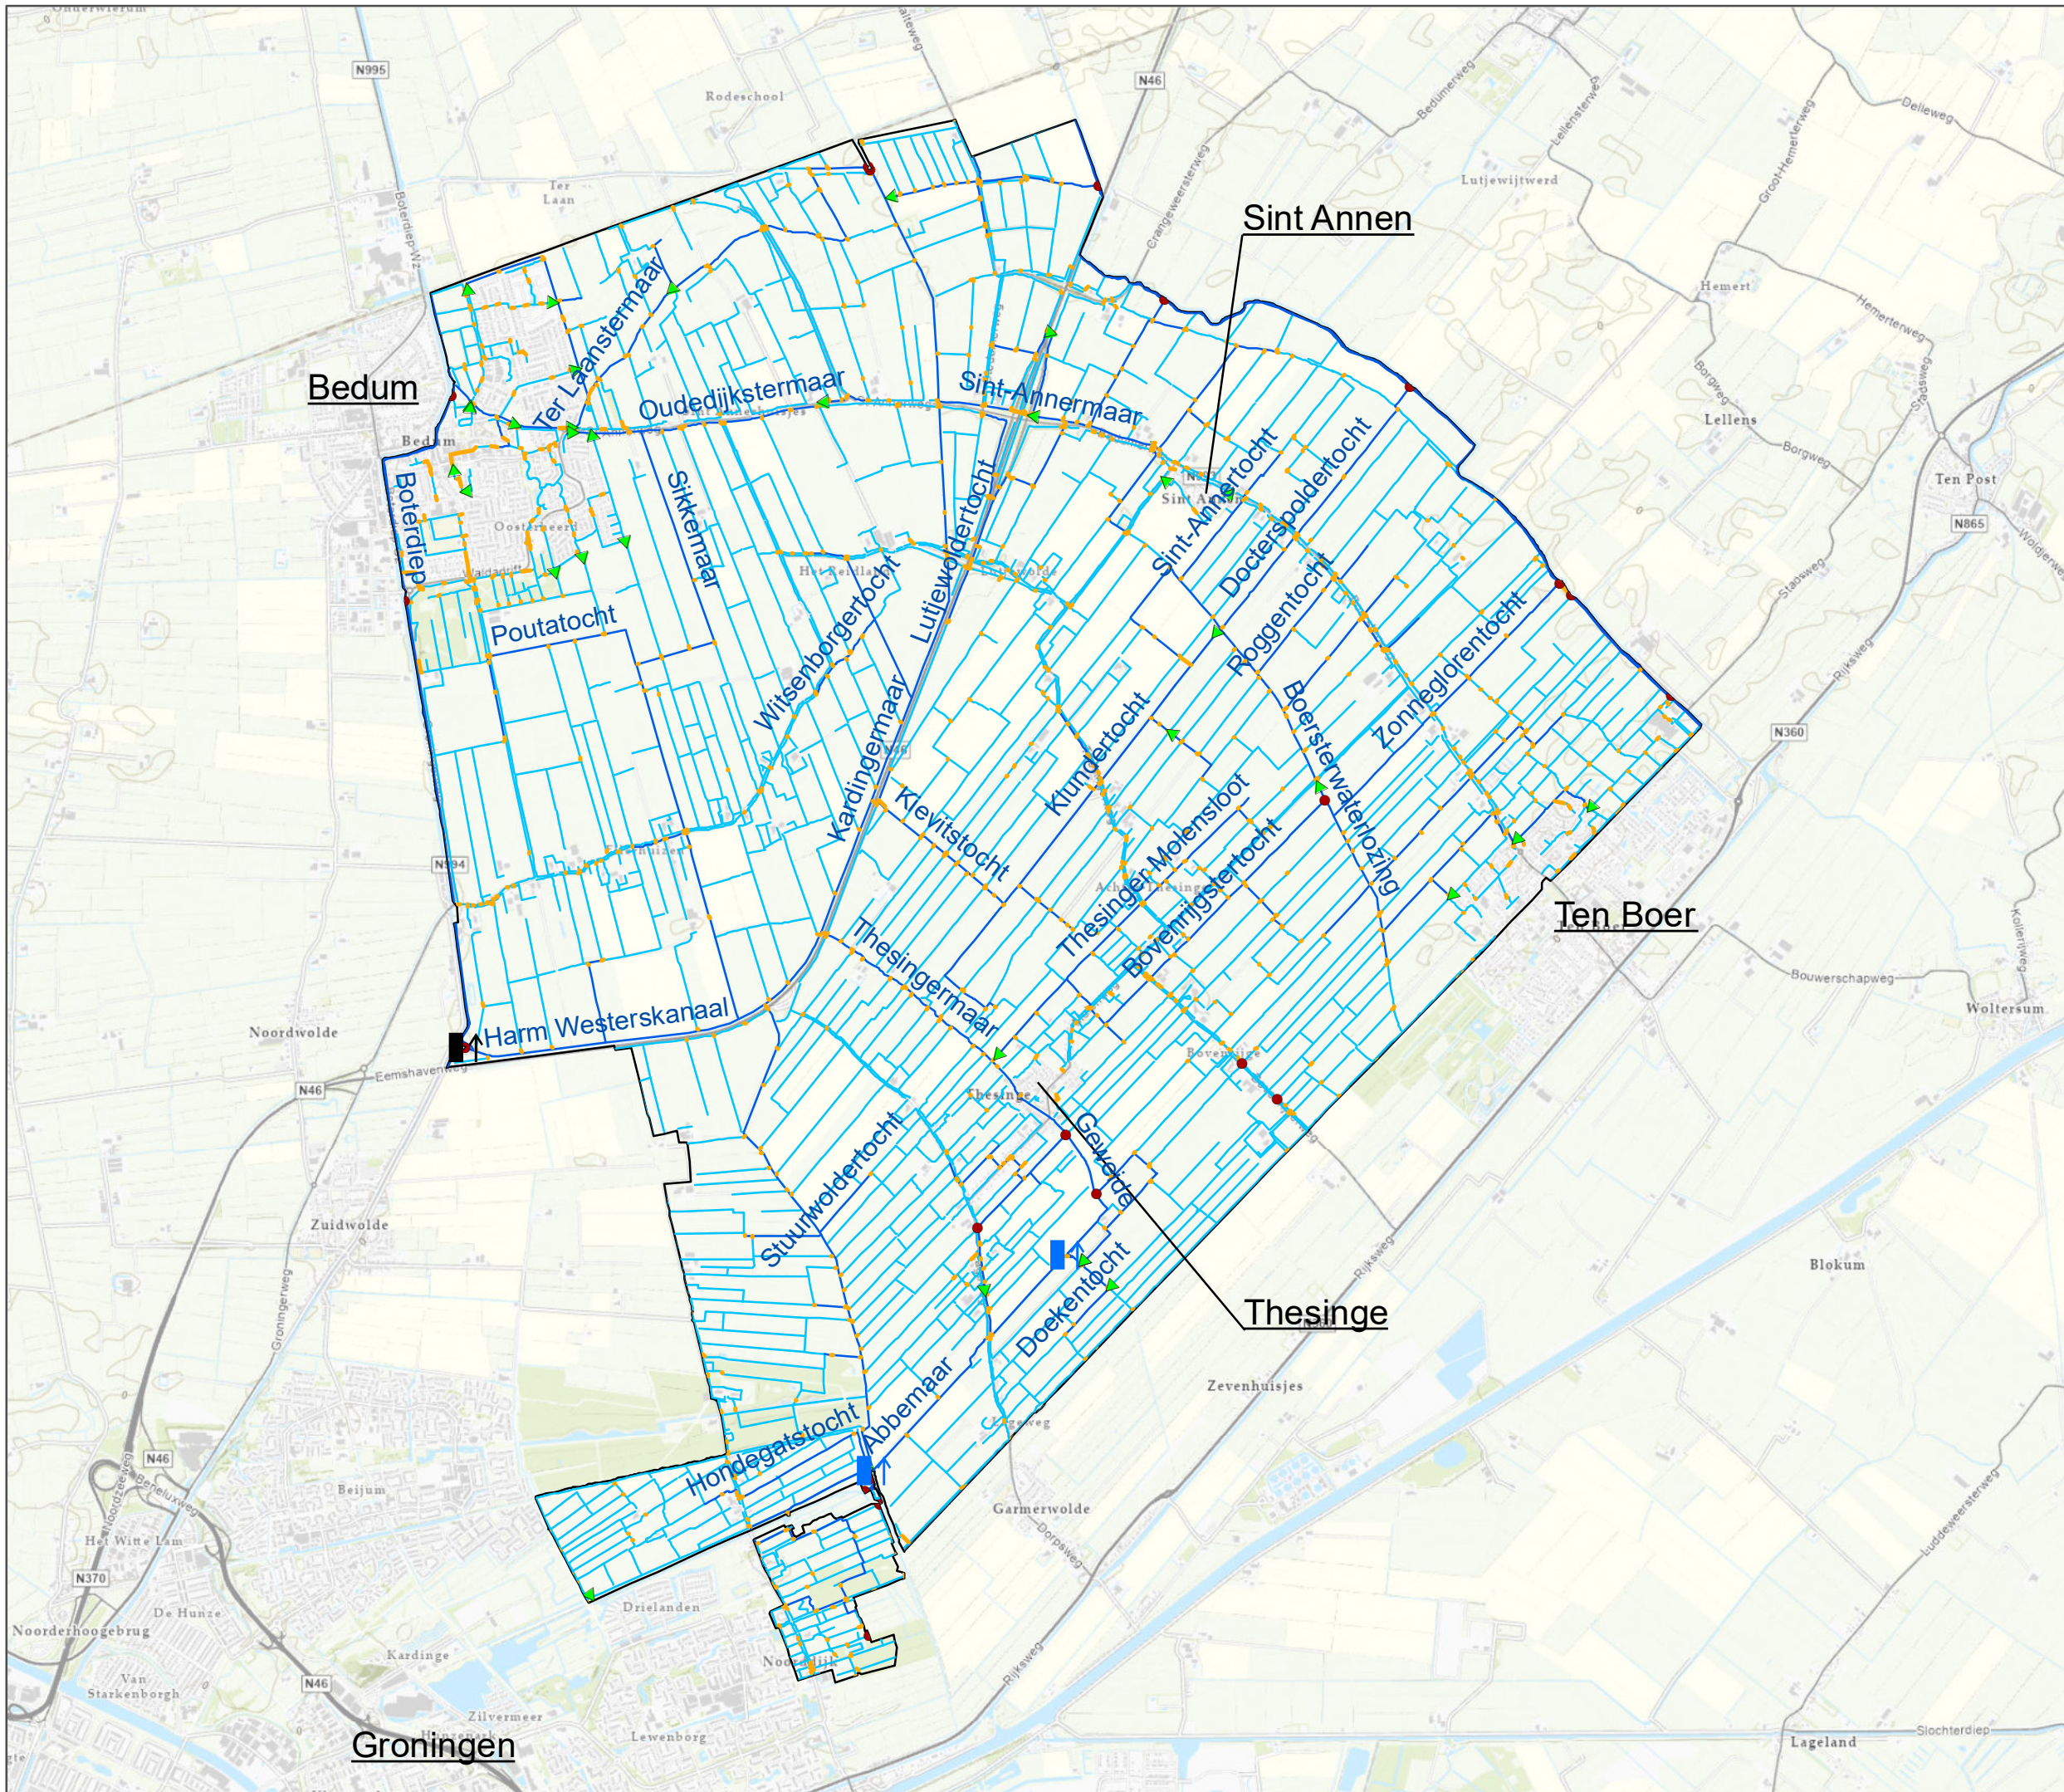

opdrachtgever: Waterschap Noorderzijlvest

**ARCADIS** Design & Consultancy for natural and built assets

datum: 3-2-2022 C03081.000187

schaal (A3): 1:35.000

0 500 1000 1500 2000 meter