
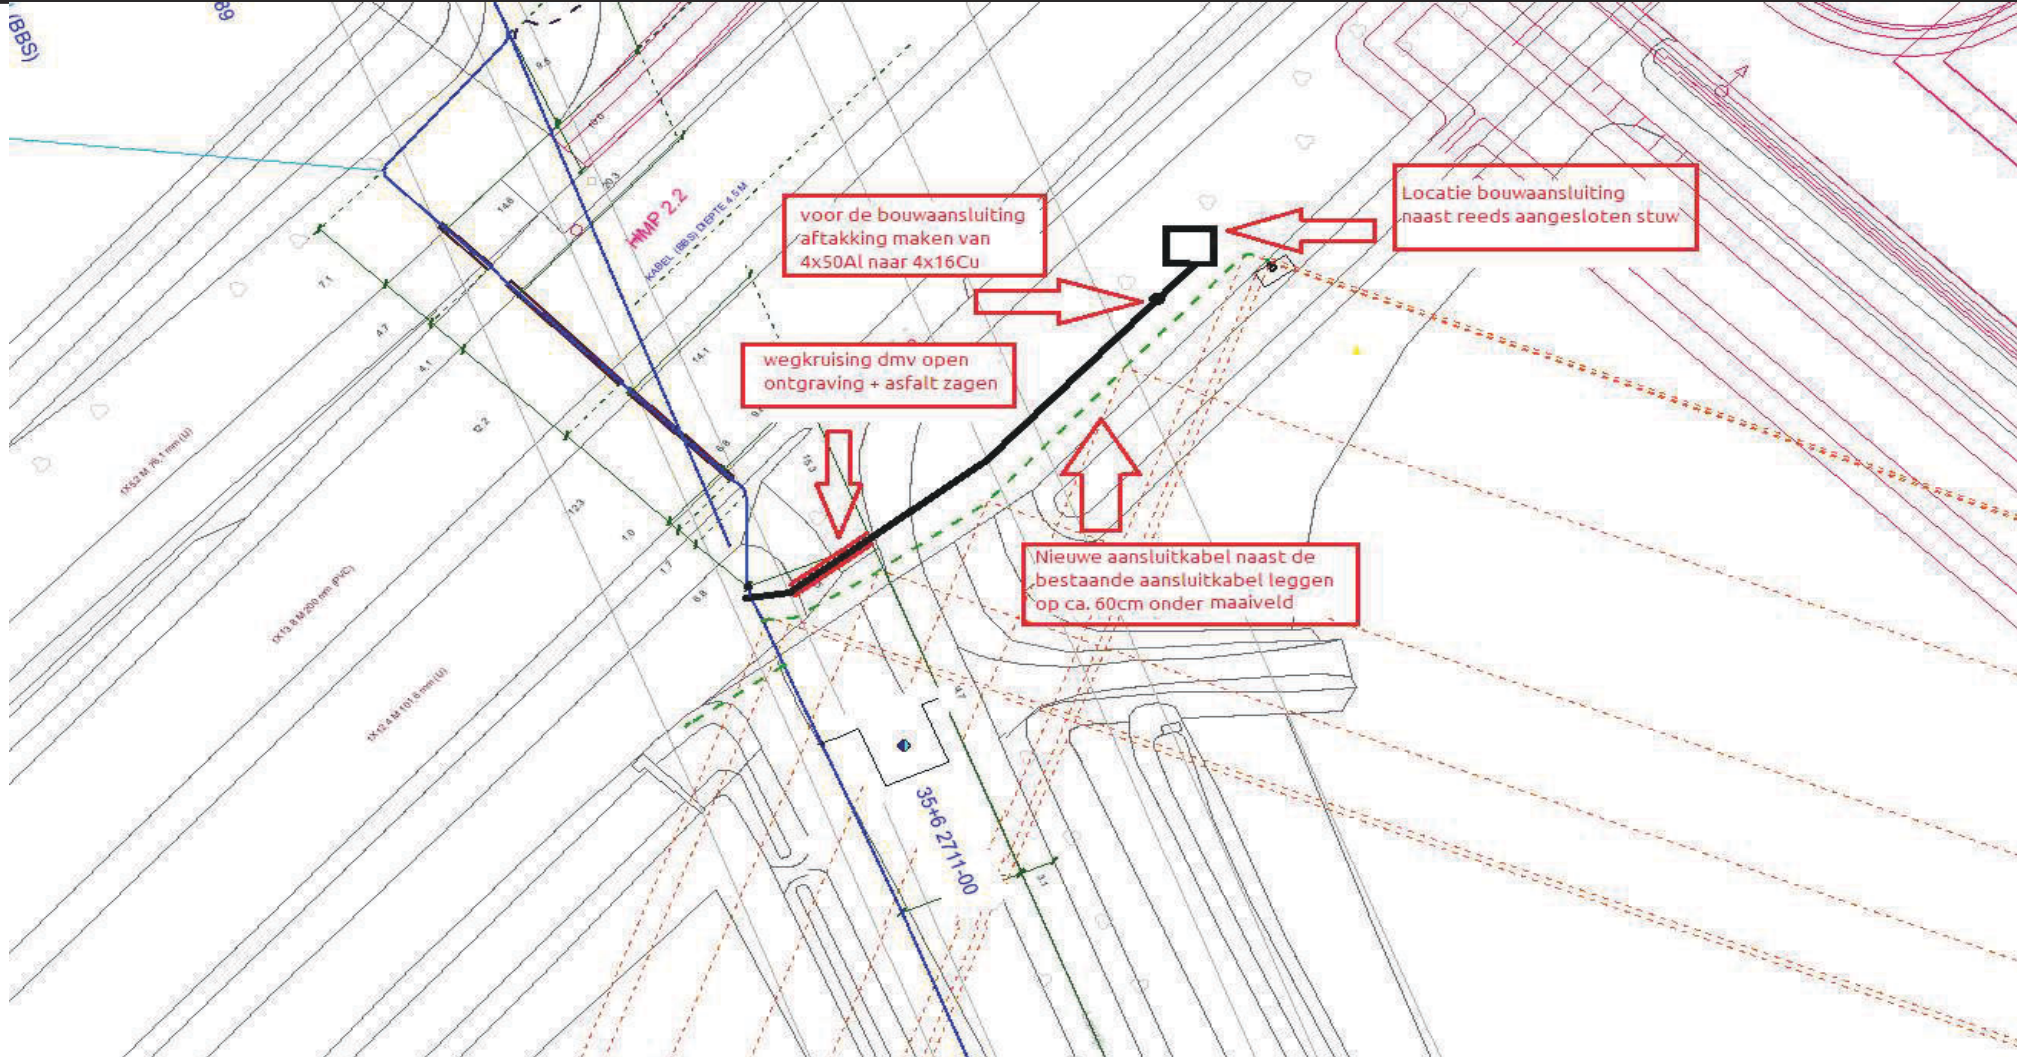


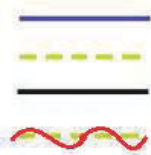

Soort aansluiting Aansluitwaarde Hoofdkabel Aansluitkabel Situatie hoofdkabel(s) nieuw 3x80A 4x50GPLK 4x50mm2 LET OP:KABELSELECTIE!! 2711-00		Bijzonderheden: werkzaamheden volledig in open ontgraving circa 60mtr; asfalt zagen; aansluitkabel in zelfde sleuf leggen.						
 Bestaande hoofdkabel Bestaande aansluitkabel Nieuw aansluitkabel Te verwijderen aansluitkabel (Indien van toepassing) Geen groene buis meeleggen Geen oranje buis meeleggen			Locatie Nr. Plaats		Lapdijk nabij 14 Moerdijk		Aanvraagnummer 0	
							Ondertekend door	
							Gedateerd op	
			Ons kenmerk Aansluitingen		70074299		Schaal geen	
							Beheerskaartnummer	
			Tekeningnummer		70074299			
			Elektra					
			ENEXIS (huis)Aansluitingen					