



OVERZICHT
SCHAAL 1:200

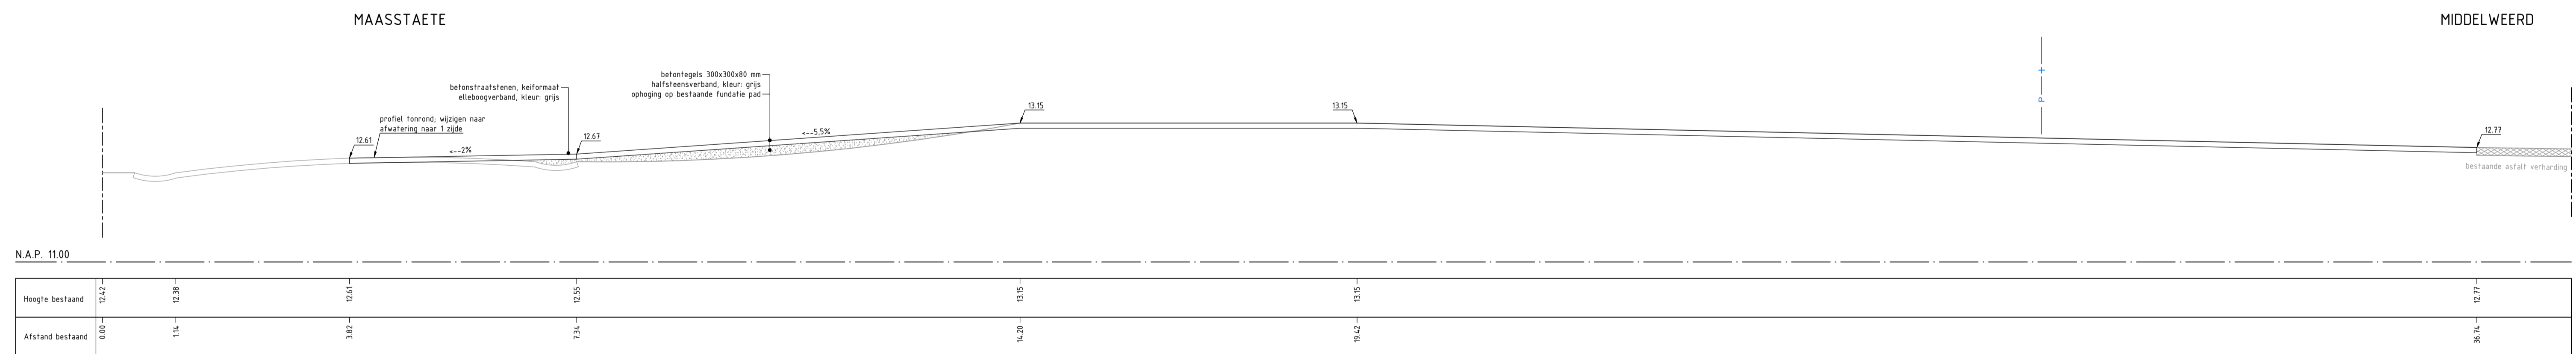

DOORSNEDE A-A

SCHAAL 1:50

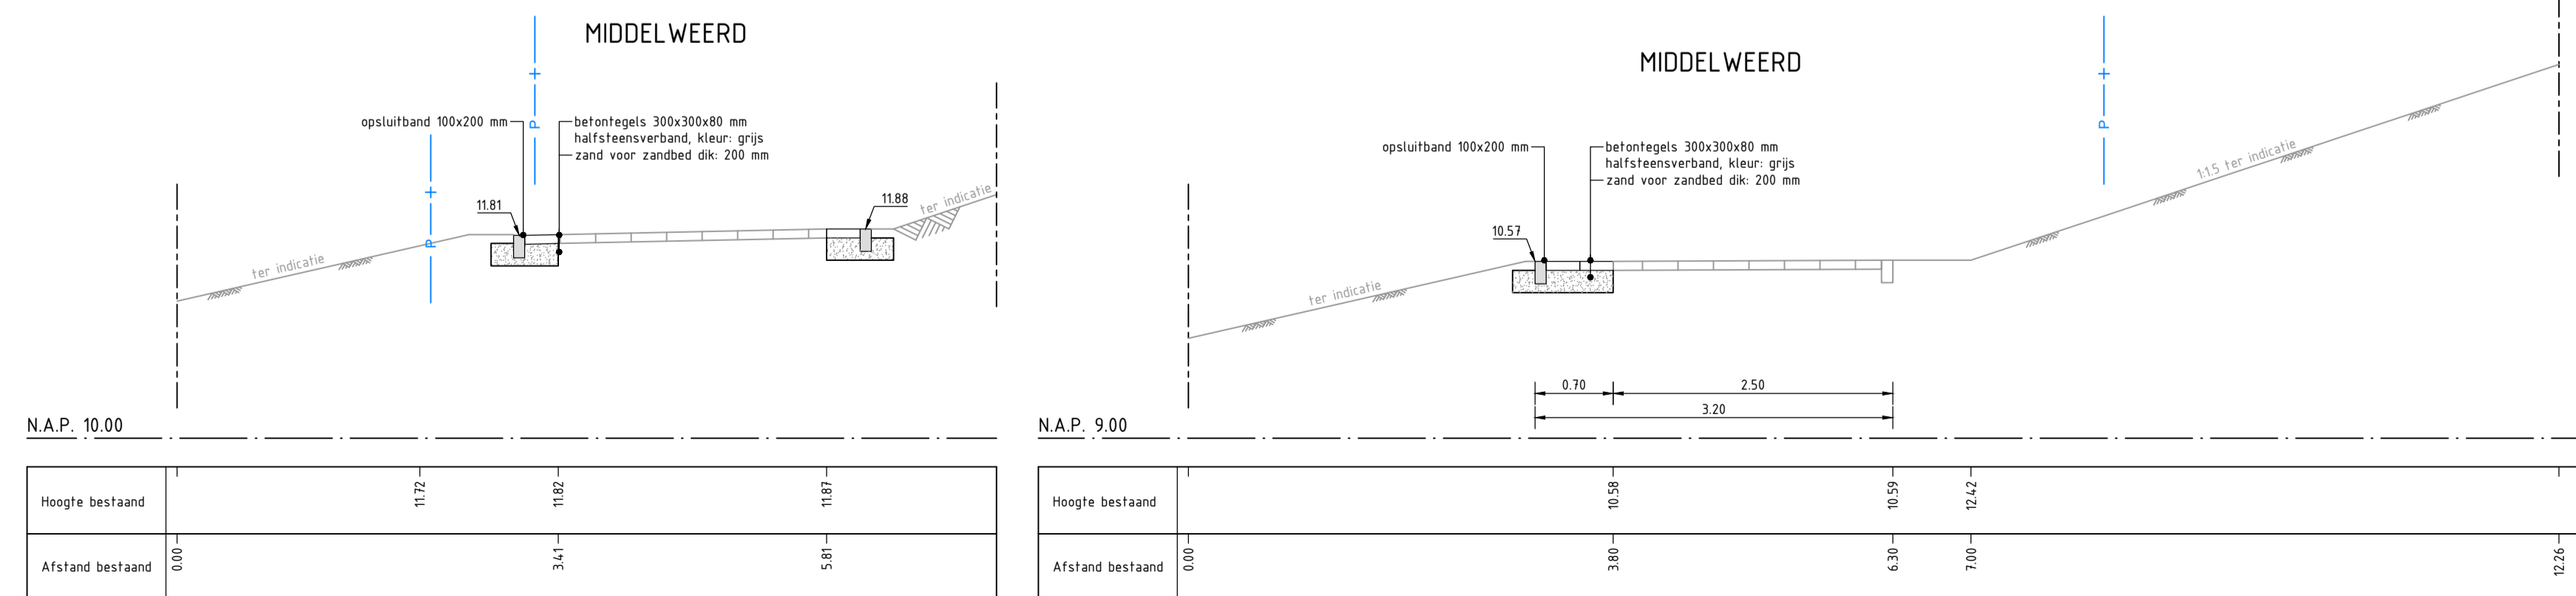

DOORSNEDE B-B

SCHAAL 1:50

DOORSNEDE C-C

SCHAAL 1:50

LEGENDA

- Bestaande topografie
- Werkgrens
- Perceelgrenzen
- Materiaal grens
- Bestaande terreinafscheiding
- Bestaande hoogte
- Nieuwe hoogte
- Aanbrengen opstulband 100x200 mm
- Aanbrengen betonregels 300x300x80 mm, halfsteensverband donker grijs
- Aanbrengen betonstraatstenen, keiformaat, elleboogverband, kleur: grijs; hergebruik
- Putkop op hoogte brengen
- Verplaatsen diamantkoppaal, kunststof
- Verplaatsen paal, hout
- Verplaatsen verkeersbord
- Aanbrengen langsmarkering; doorgetrokken; wegverf
- Bestaande boom, locatie ter indicatie



MATEN IN METERS TENZIJ ANDERS VERMELD
HOOGTEMATEN IN METERS TEN OPZICHTE VAN N.A.P.
MATERIALEN IN MILLIMETERS TENZIJ ANDERS VERMELD

5.0					
4.0					
3.0					
2.0	11-07-2022	Dwarsprofiel B-B toegevoegd			
1.0	30-06-2022	Basistekening			
Versie	Datum	Omschrijving	Getekend	Paraaf	Gezien

FIETSPAD MIDDLEWEER
Gemeente Mook en Middelaar

T B H

VERGUNNINGSTEKENING
FIETSPAD MIDDLEWEER

TEKENINGNUMMER: 22-204-01-TEK-VO-01
BLADNUMMER: 1

TEKENAAR:
GECONTR.:

DATEUM: 11-07-2022
WIJZIGING 1: 11-07-2022
SCHAAL: 1:200/1:50
FORMAAT: A3

Gemeente Mook en Middelaar
"Het Bureau" voor (Inrichting en Beheer) Openbare Ruimte en Ingenieursdiensten
Elleboogstraat 3a 5371 LL Ravenstein Tel: 0412-436607 Fax: 084-7445284 www.tbh-inf.nl