




Onderwerp:
Aanwijzingsbesluit plaatsen en tijdstippen vergunninghouders
parkeren en betaald parkeren Schouwen-Duiveland 2023

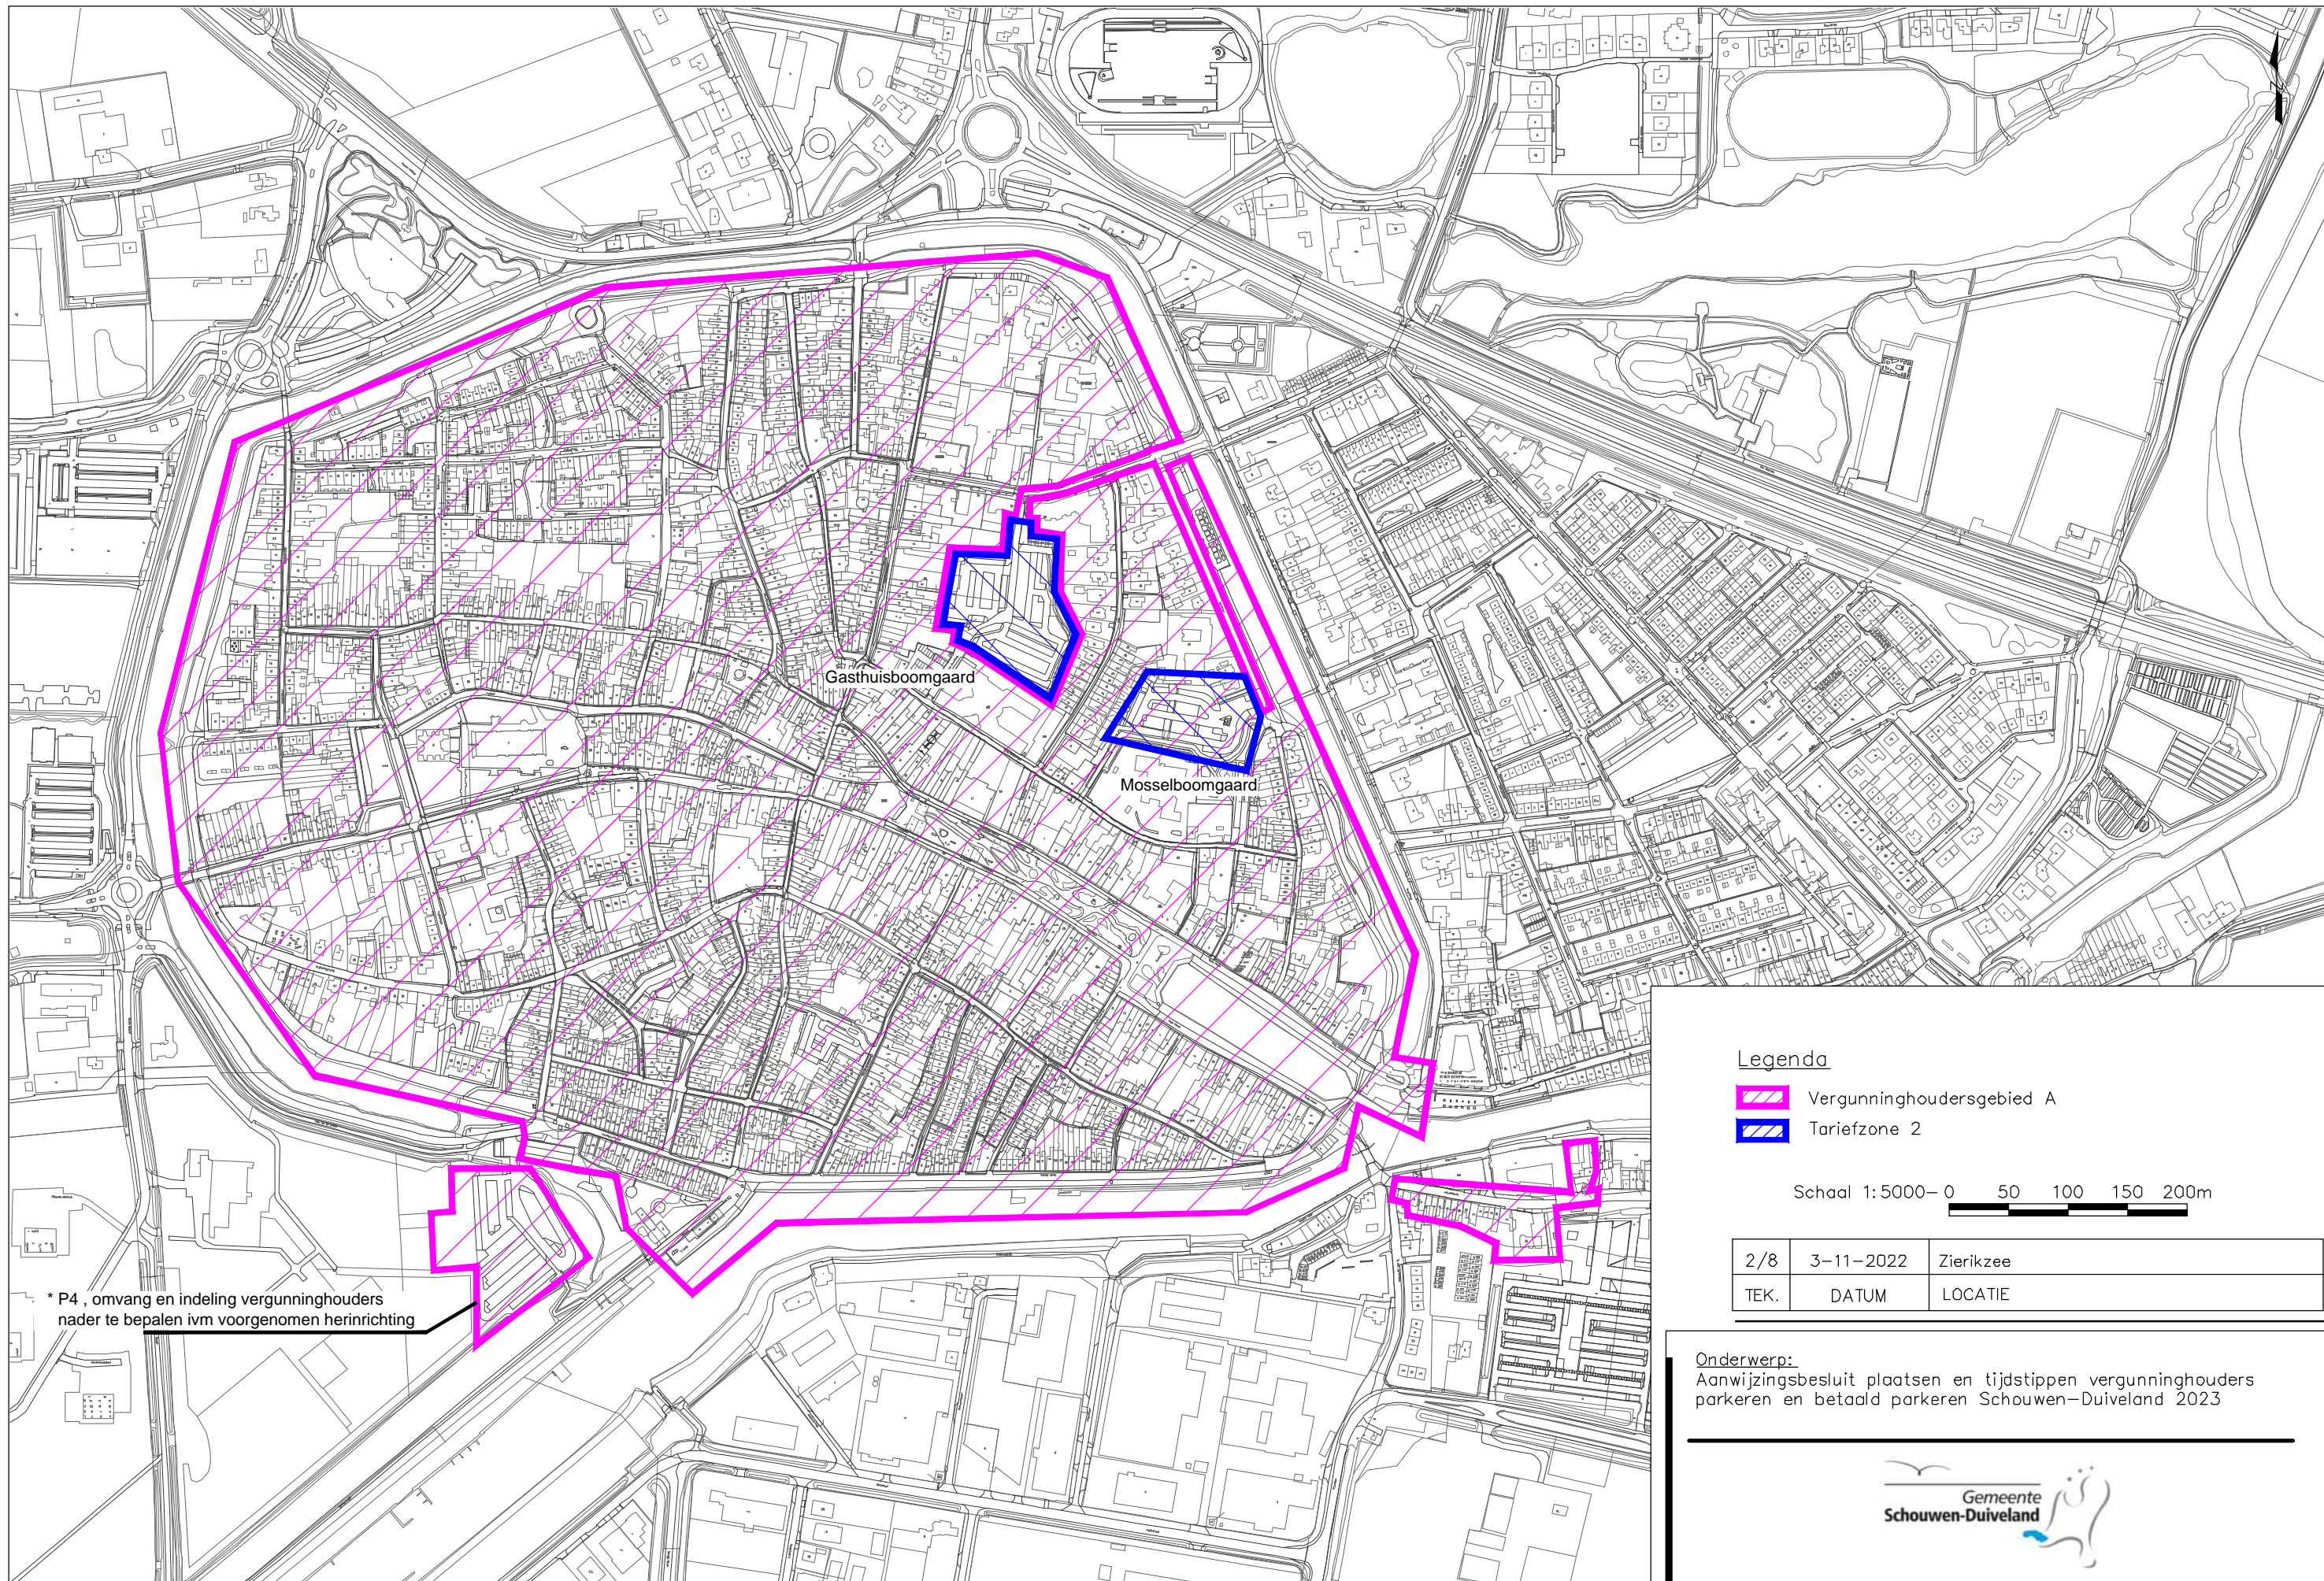

* P4 , omvang en indeling vergunninghouders nader te bepalen ivm voorgenomen herinrichting

Legenda


- Vergunninghoudersgebied A
- Tariefzone 2

Schaal 1:5000-0

2/8	3-11-2022	Zierikzee
TEK.	DATUM	LOCATIE

Onderwerp:
Aanwijzingsbesluit plaatsen en tijdstippen vergunninghouders parkeren en betaald parkeren Schouwen-Duiveland 2023



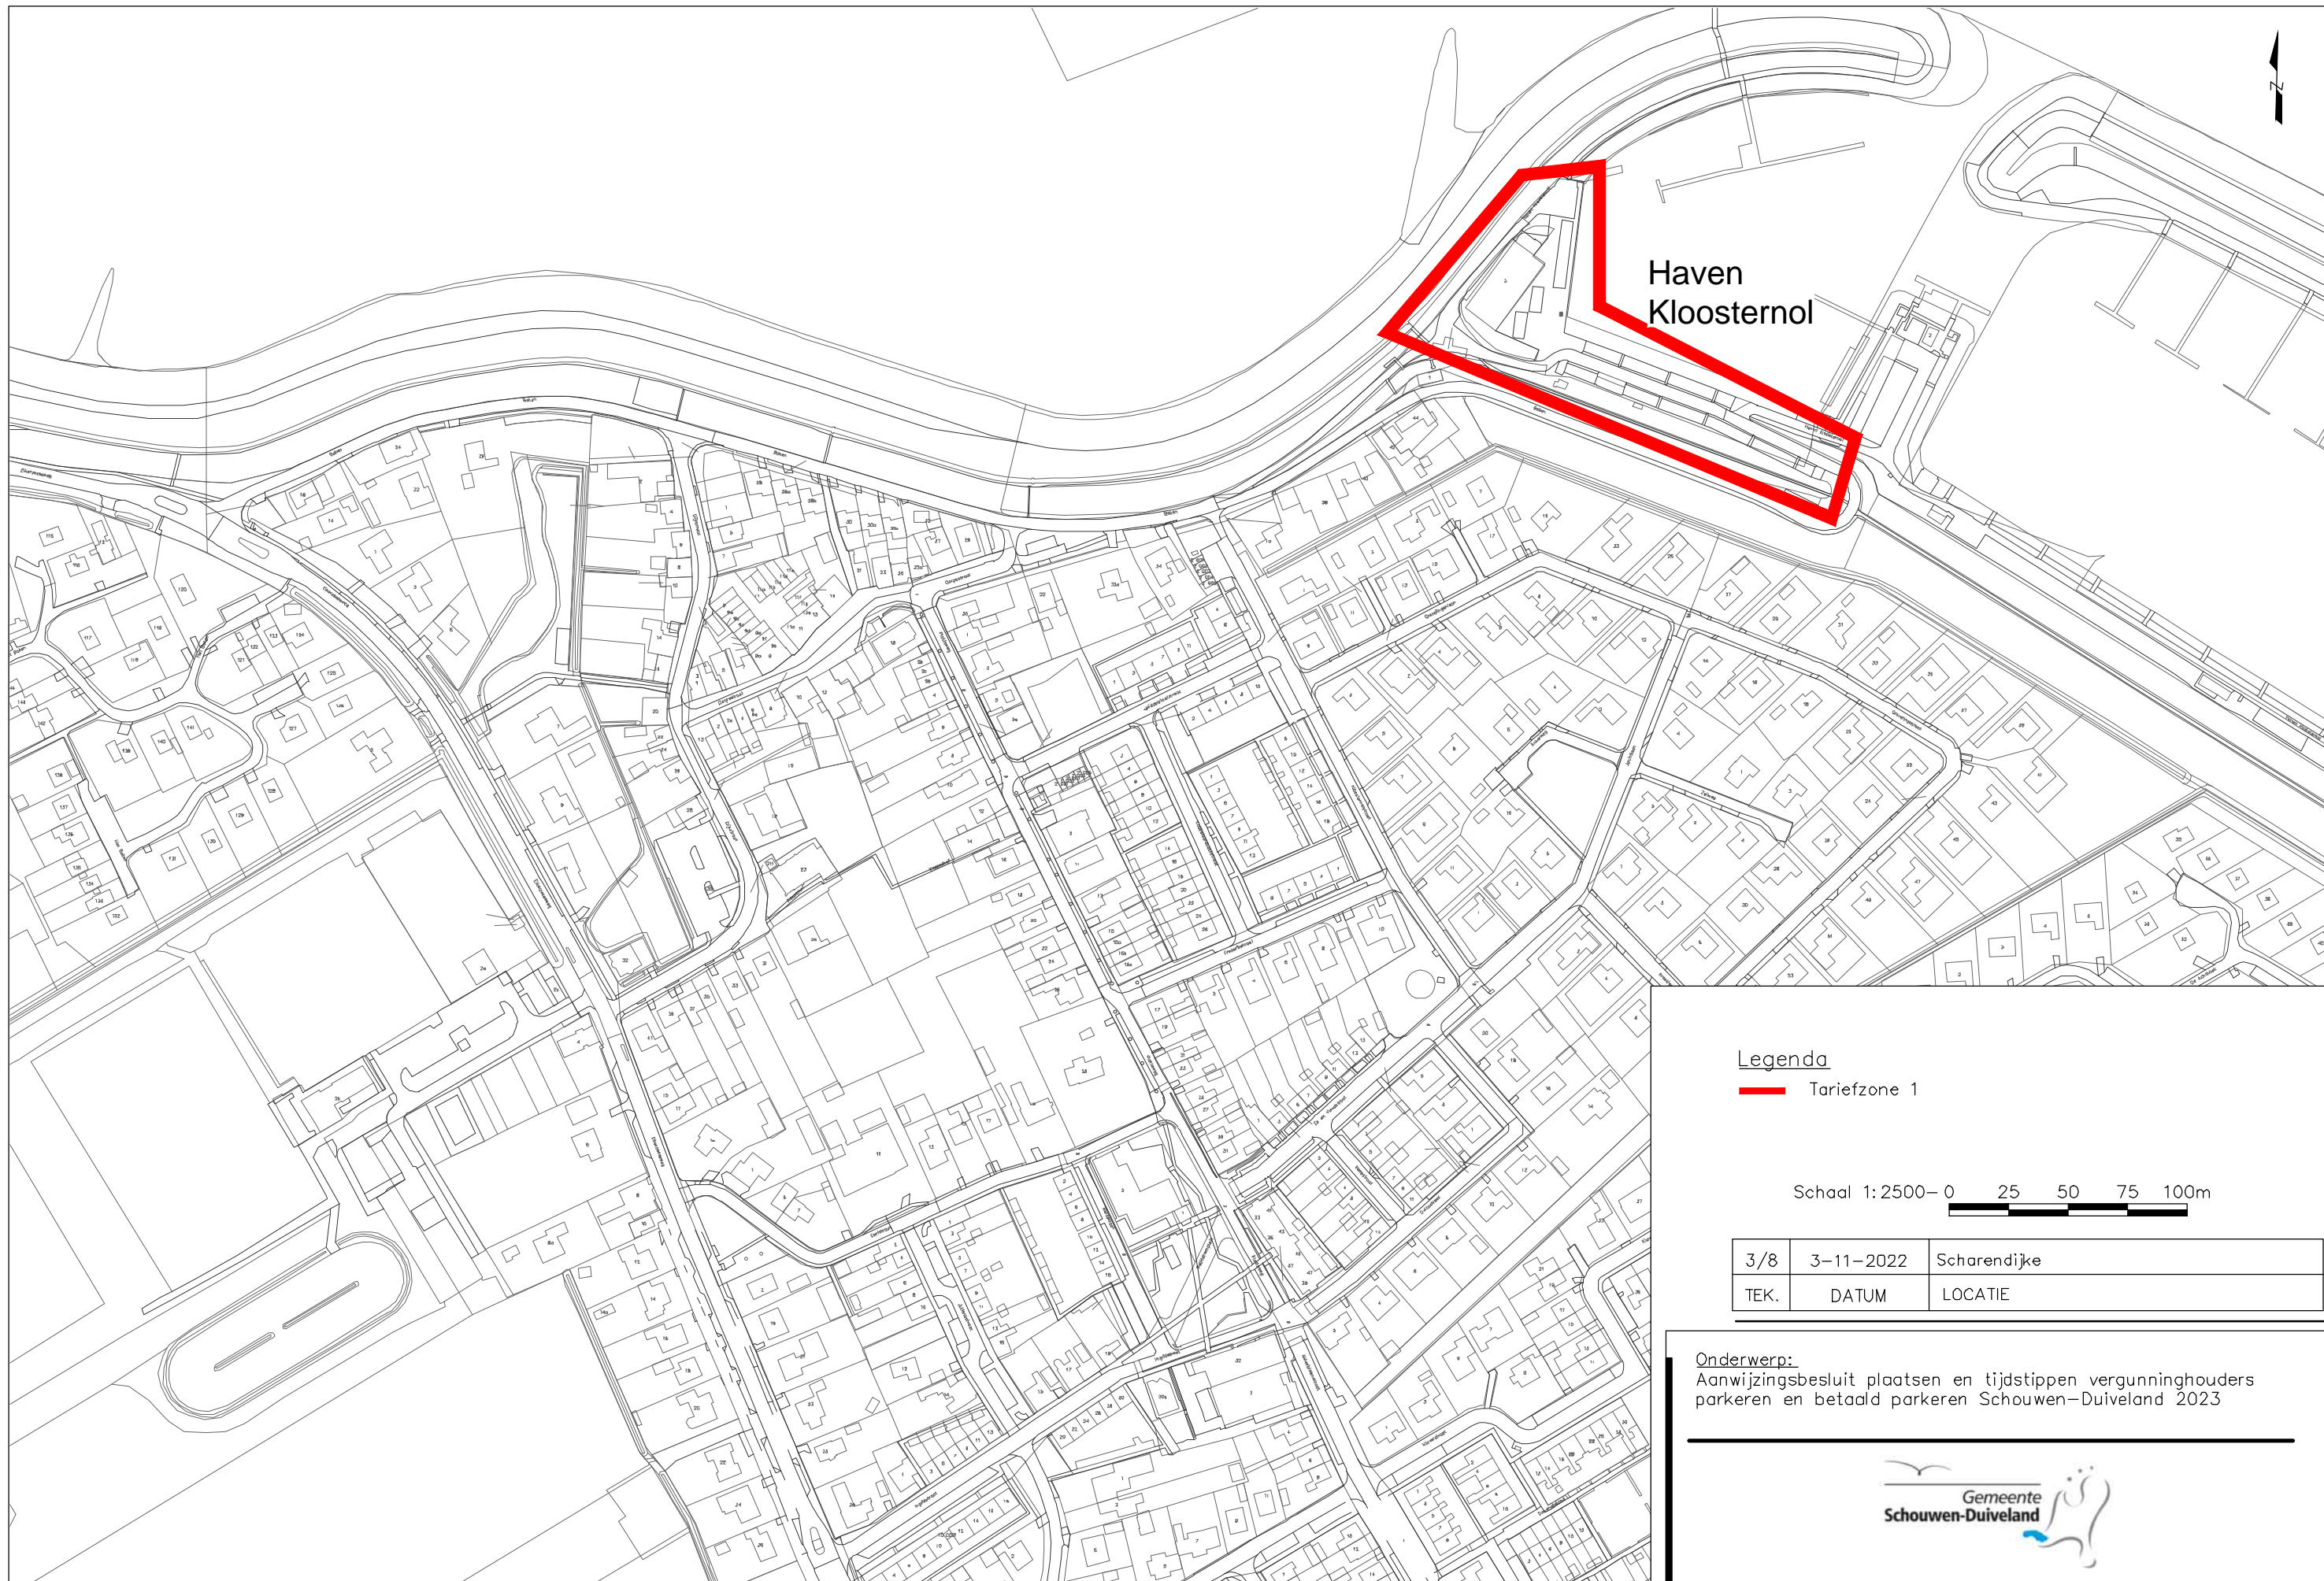

Haven
Kloosternol

Legenda



— Tariefzone 1

Schaal 1:2500— 0 25 50 75 100m

3/8	3-11-2022	Scharendijke
TEK.	DATUM	LOCATIE

Onderwerp:
Aanwijzingsbesluit plaatsen en tijdstippen vergunninghouders
parkeren en betaald parkeren Schouwen-Duiveland 2023



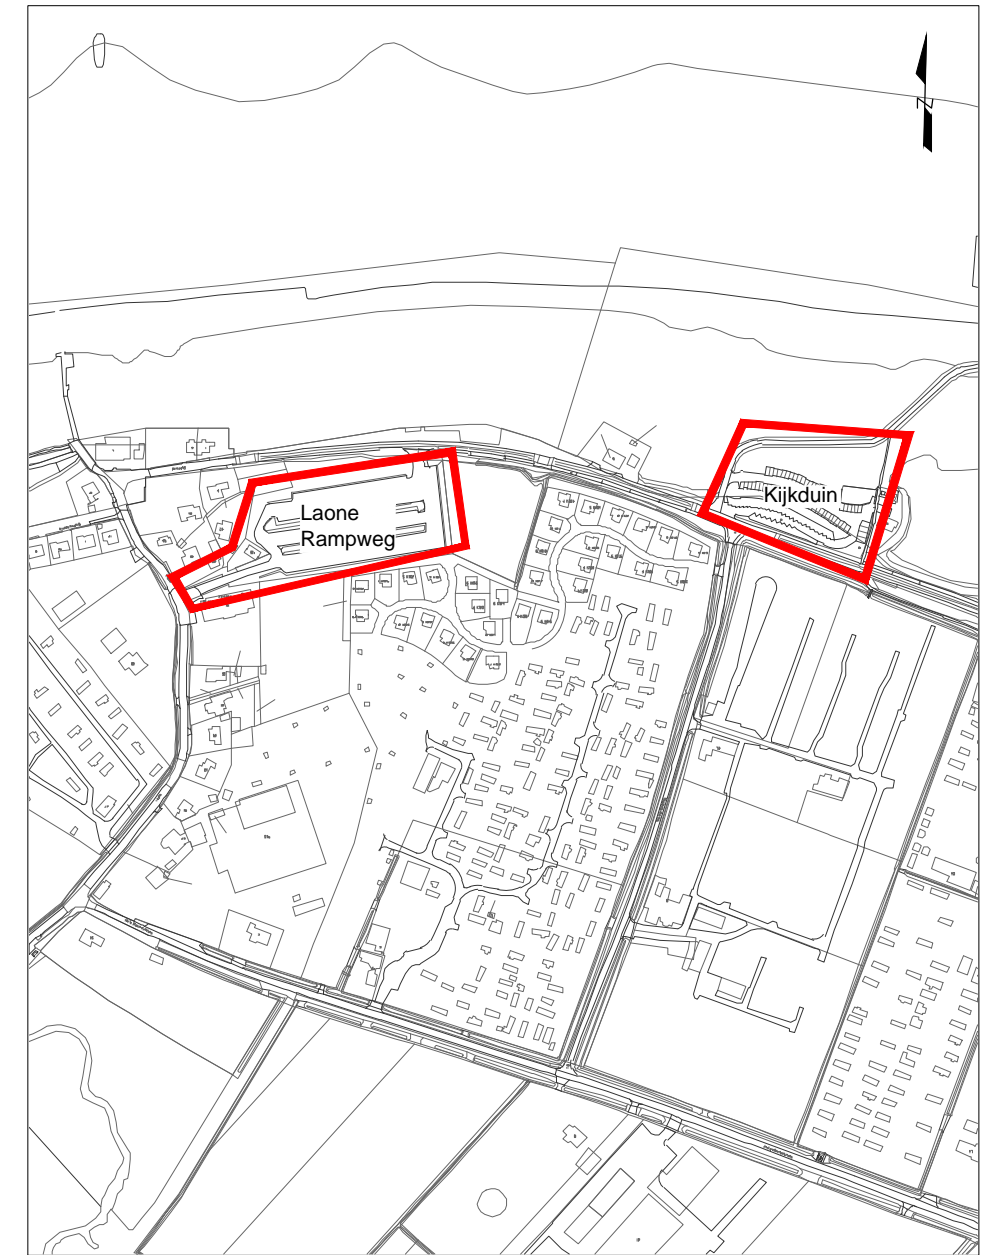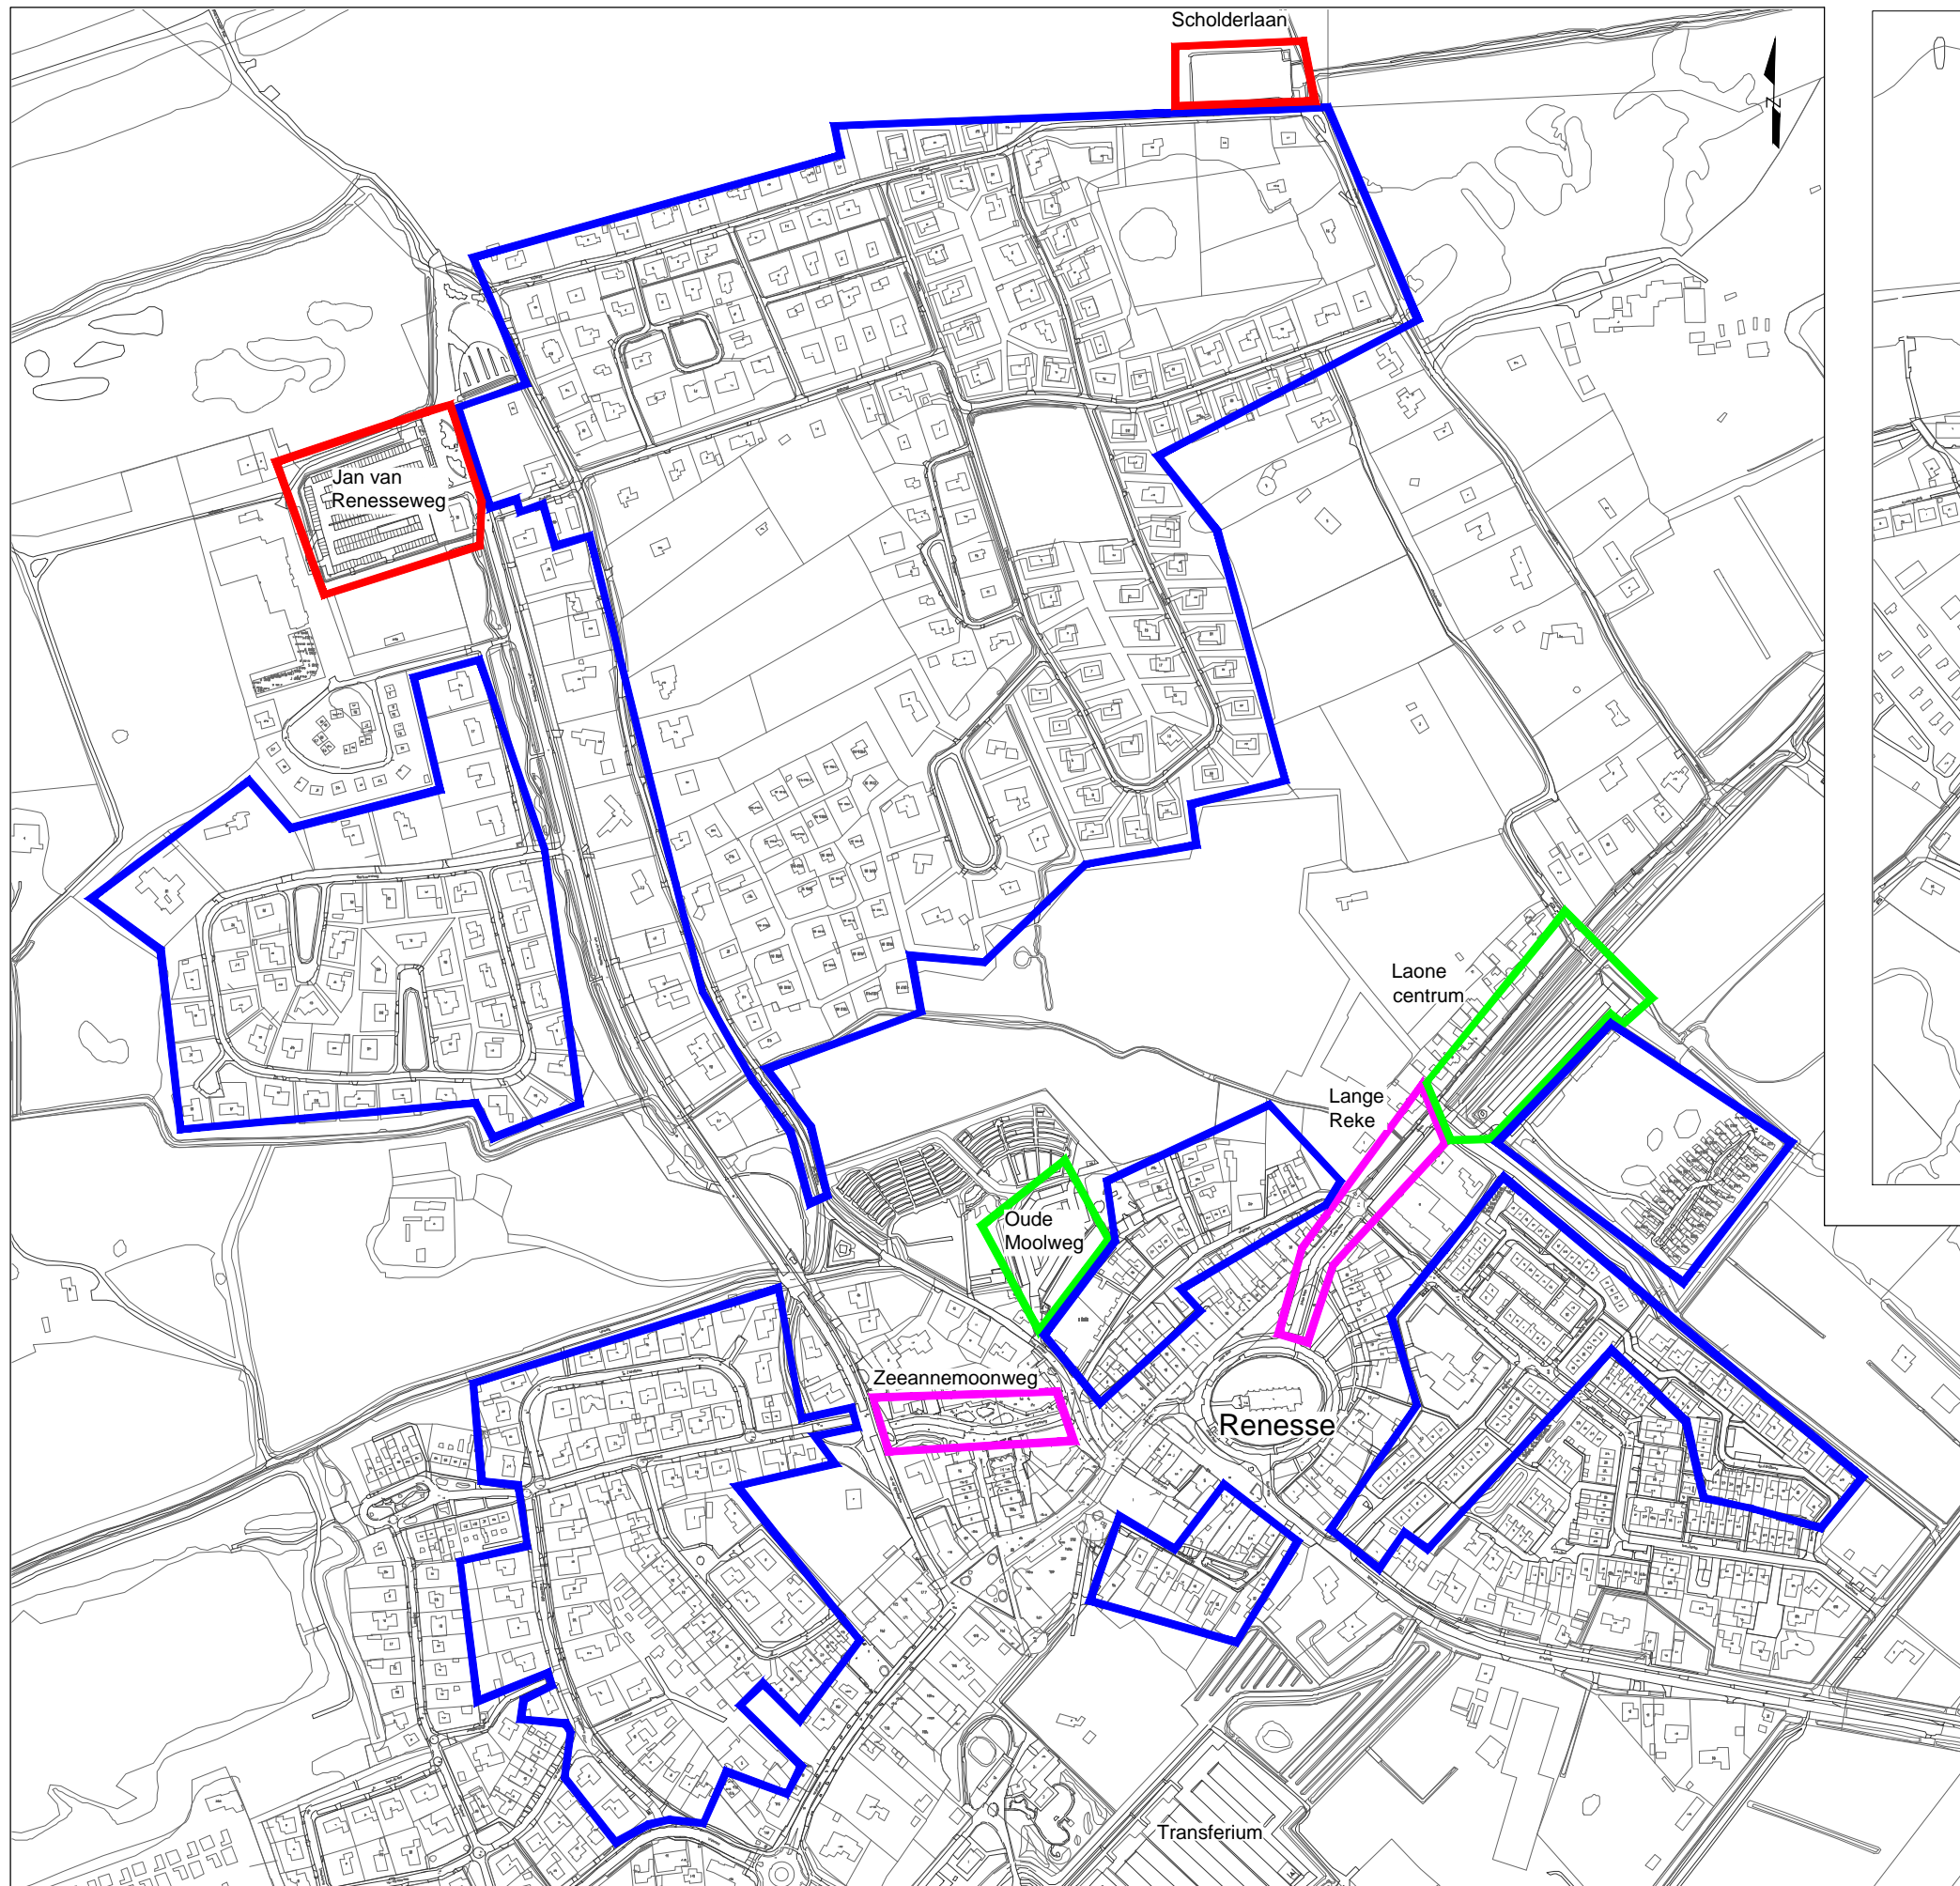


Legenda

- Vergunninghoudersgebied C
- Tariefzone 1
- Tariefzone 3
- Tariefzone 4

Schaal 1:5000 – 0 50 100 150 200m

4/8	3-11-2022	RENESE
TEK.	DATUM	LOCATIE

Onderwerp:
Aanwijzingsbesluit plaatsen en tijdstippen vergunninghouders parkeren en betaald parkeren Schouwen-Duiveland 2023

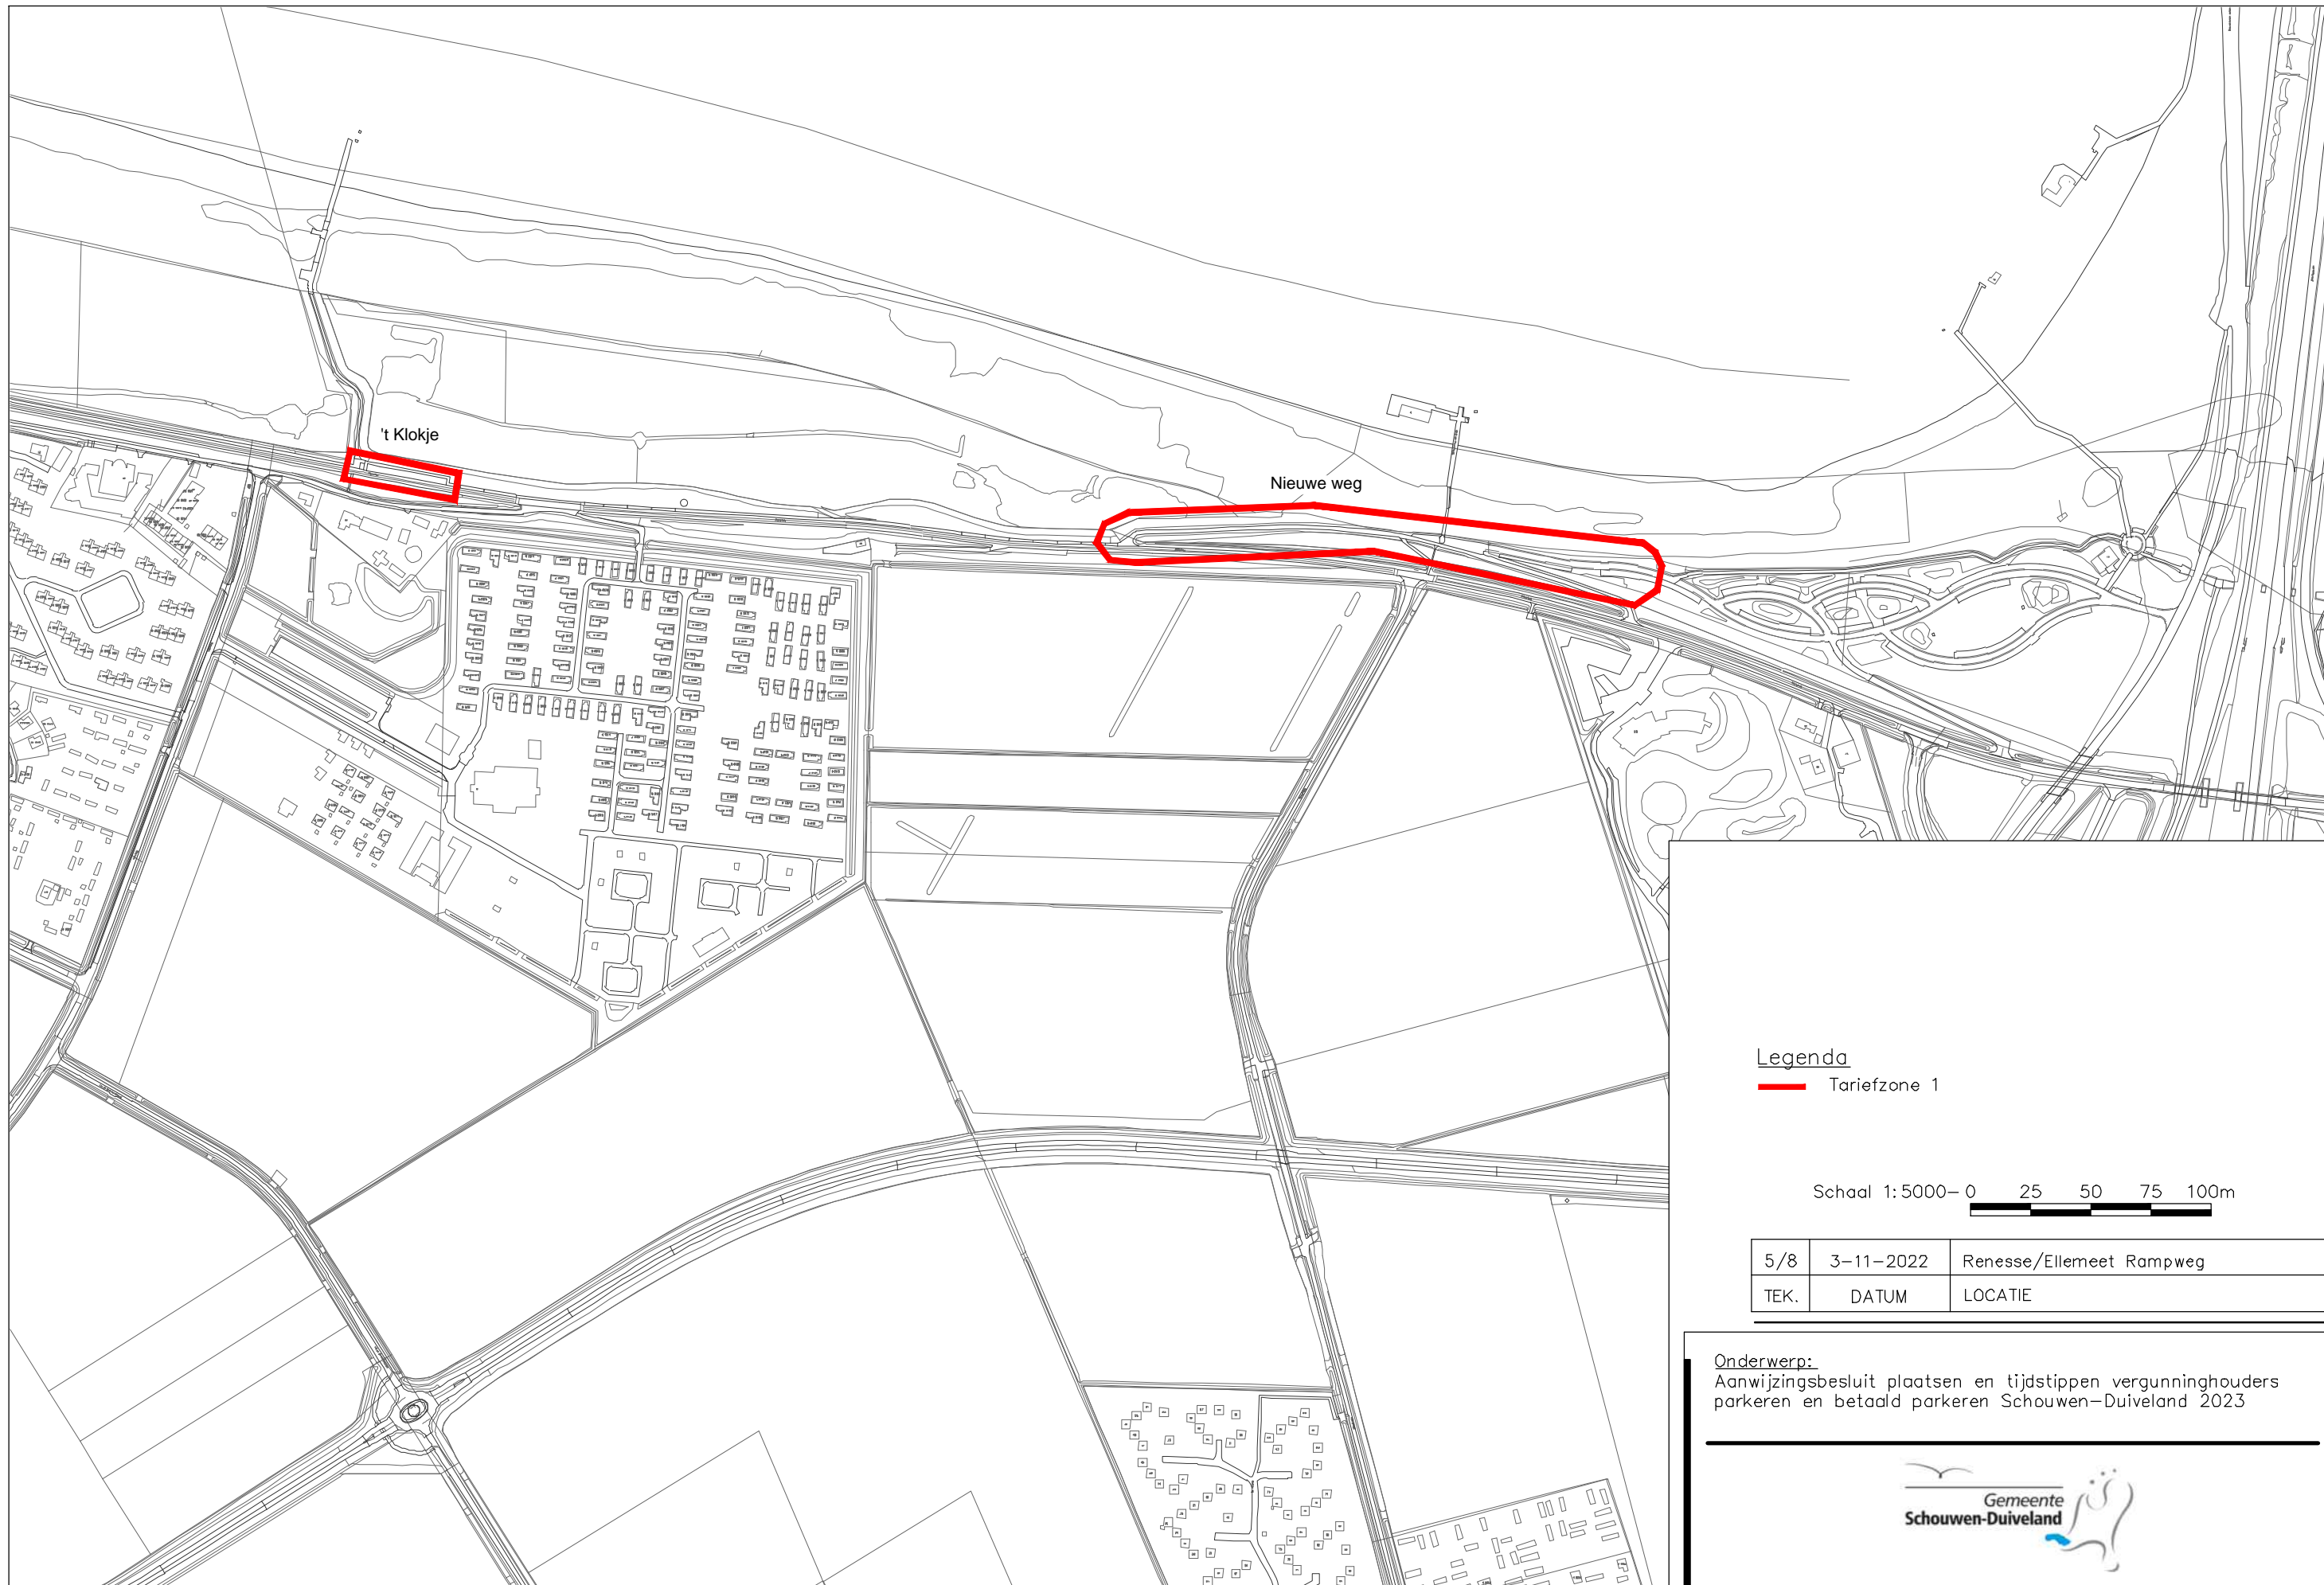

t Klokje

Nieuwe weg

Legenda


— Tariefzone 1

Schaal 1:5000— 0 25 50 75 100m

5/8	3-11-2022	Rensse/Ellemeet Rampweg
TEK.	DATUM	LOCATIE

Onderwerp:
Aanwijzingsbesluit plaatsen en tijdstippen vergunninghouders parkeren en betaald parkeren Schouwen-Duiveland 2023



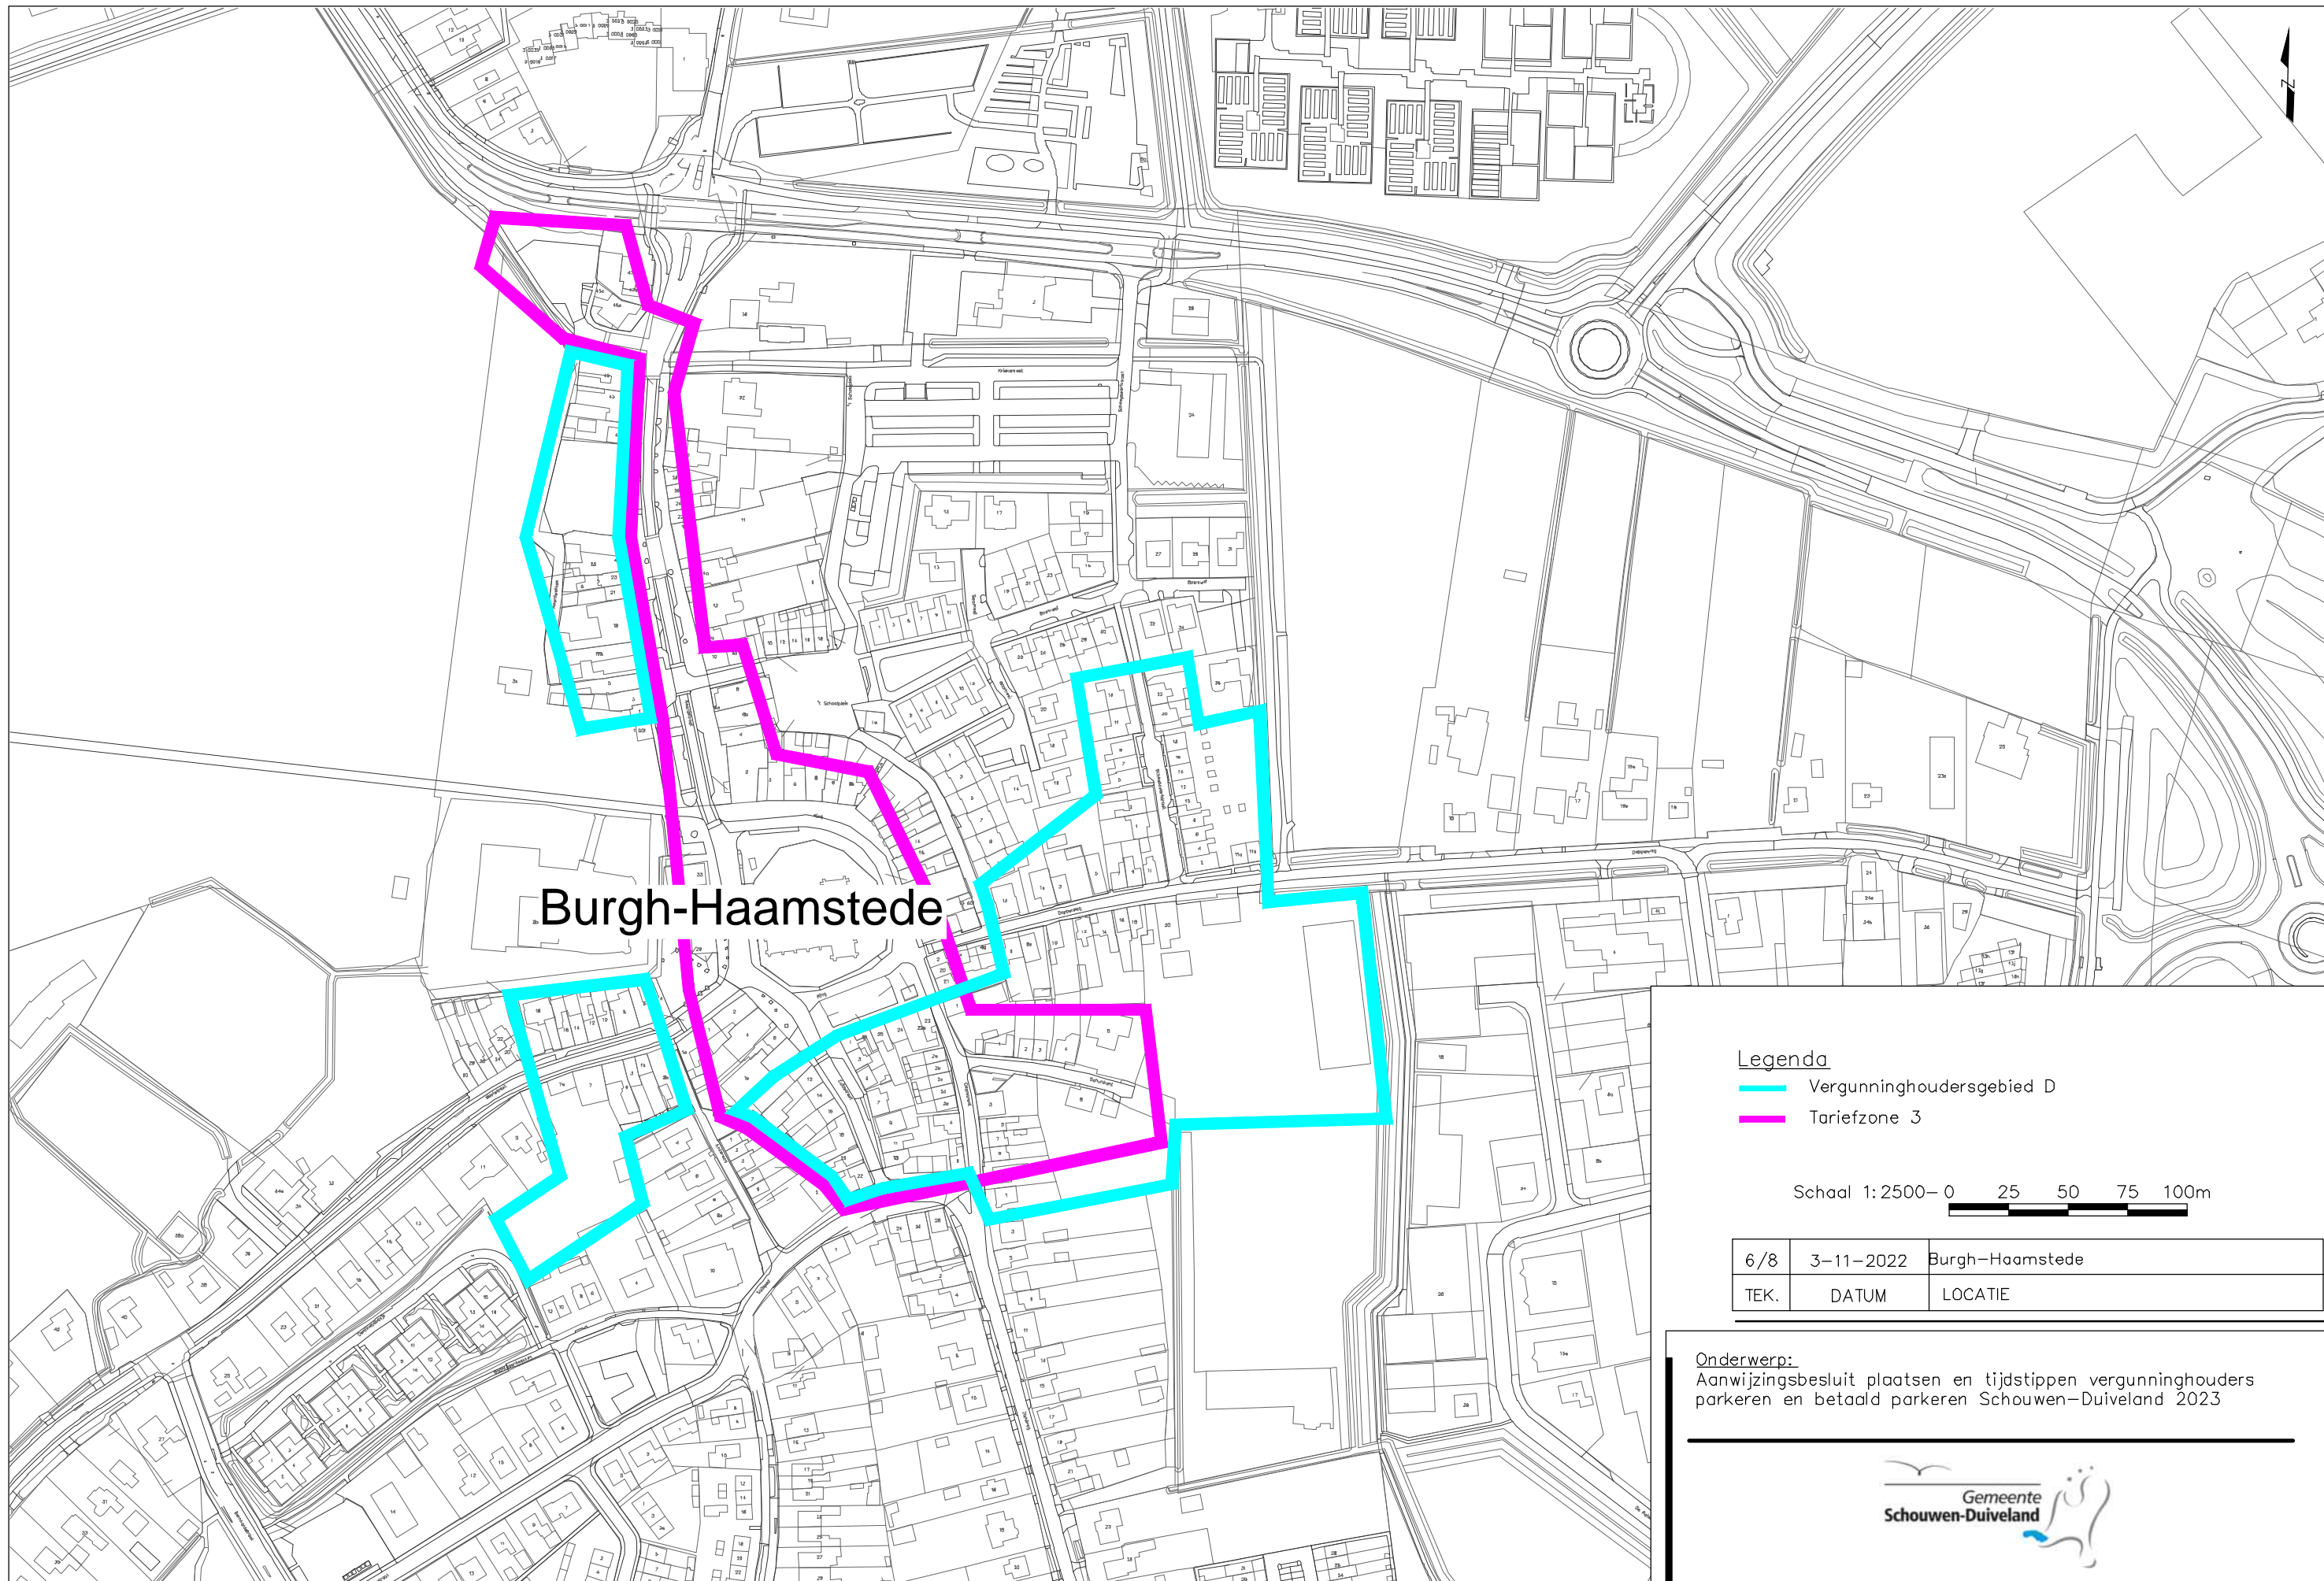


Burgh-Haamstede

Legenda



- Vergunninghoudersgebied D
- Tariefzone 3

Schaal 1:2500-0 

6/8	3-11-2022	Burgh-Haamstede
TEK.	DATUM	LOCATIE

Onderwerp:
Aanwijzingsbesluit plaatsen en tijdstippen vergunninghouders parkeren en betaald parkeren Schouwen-Duiveland 2023



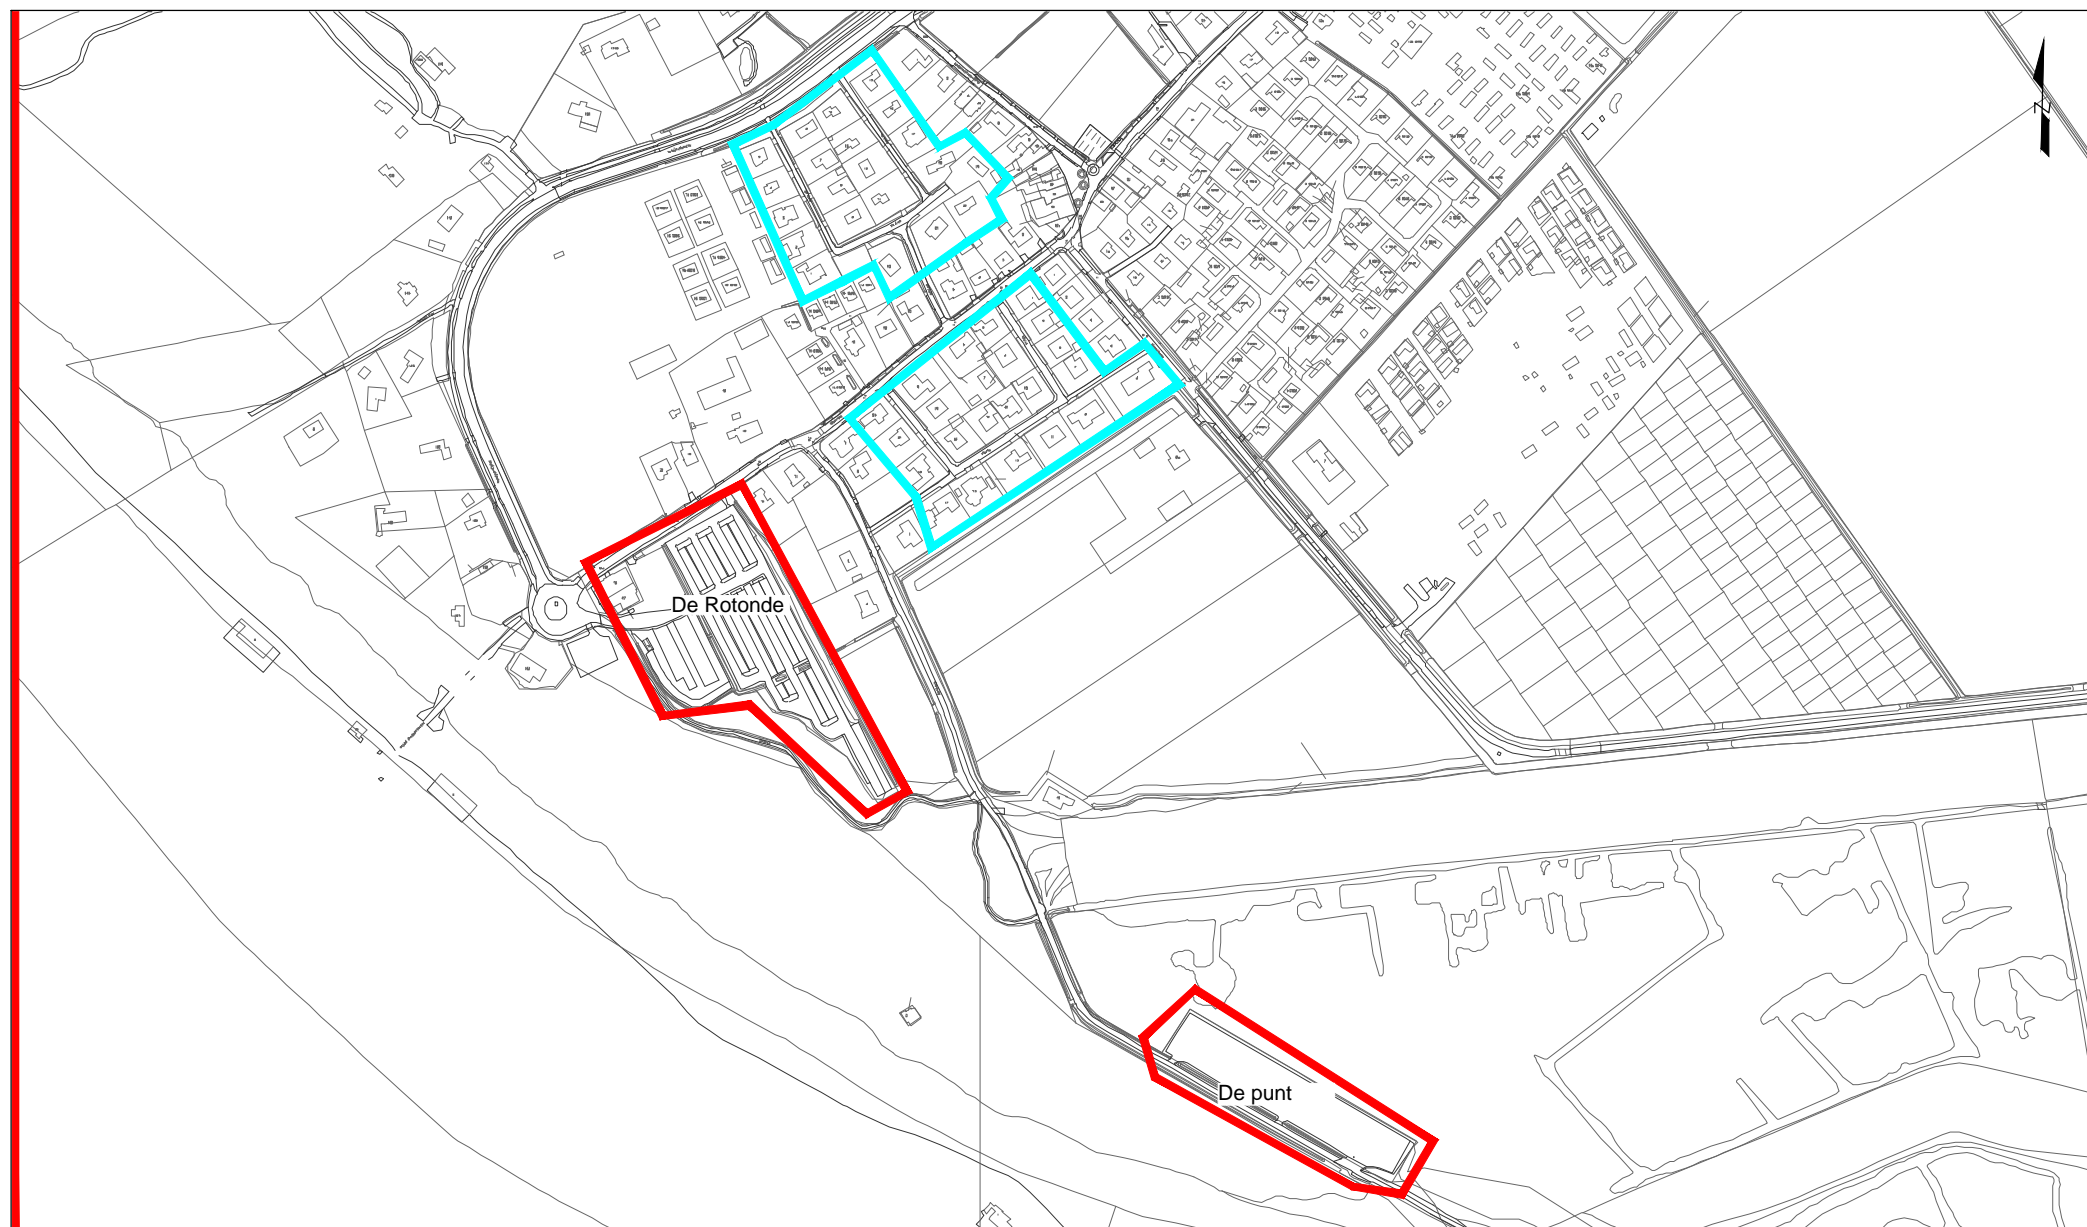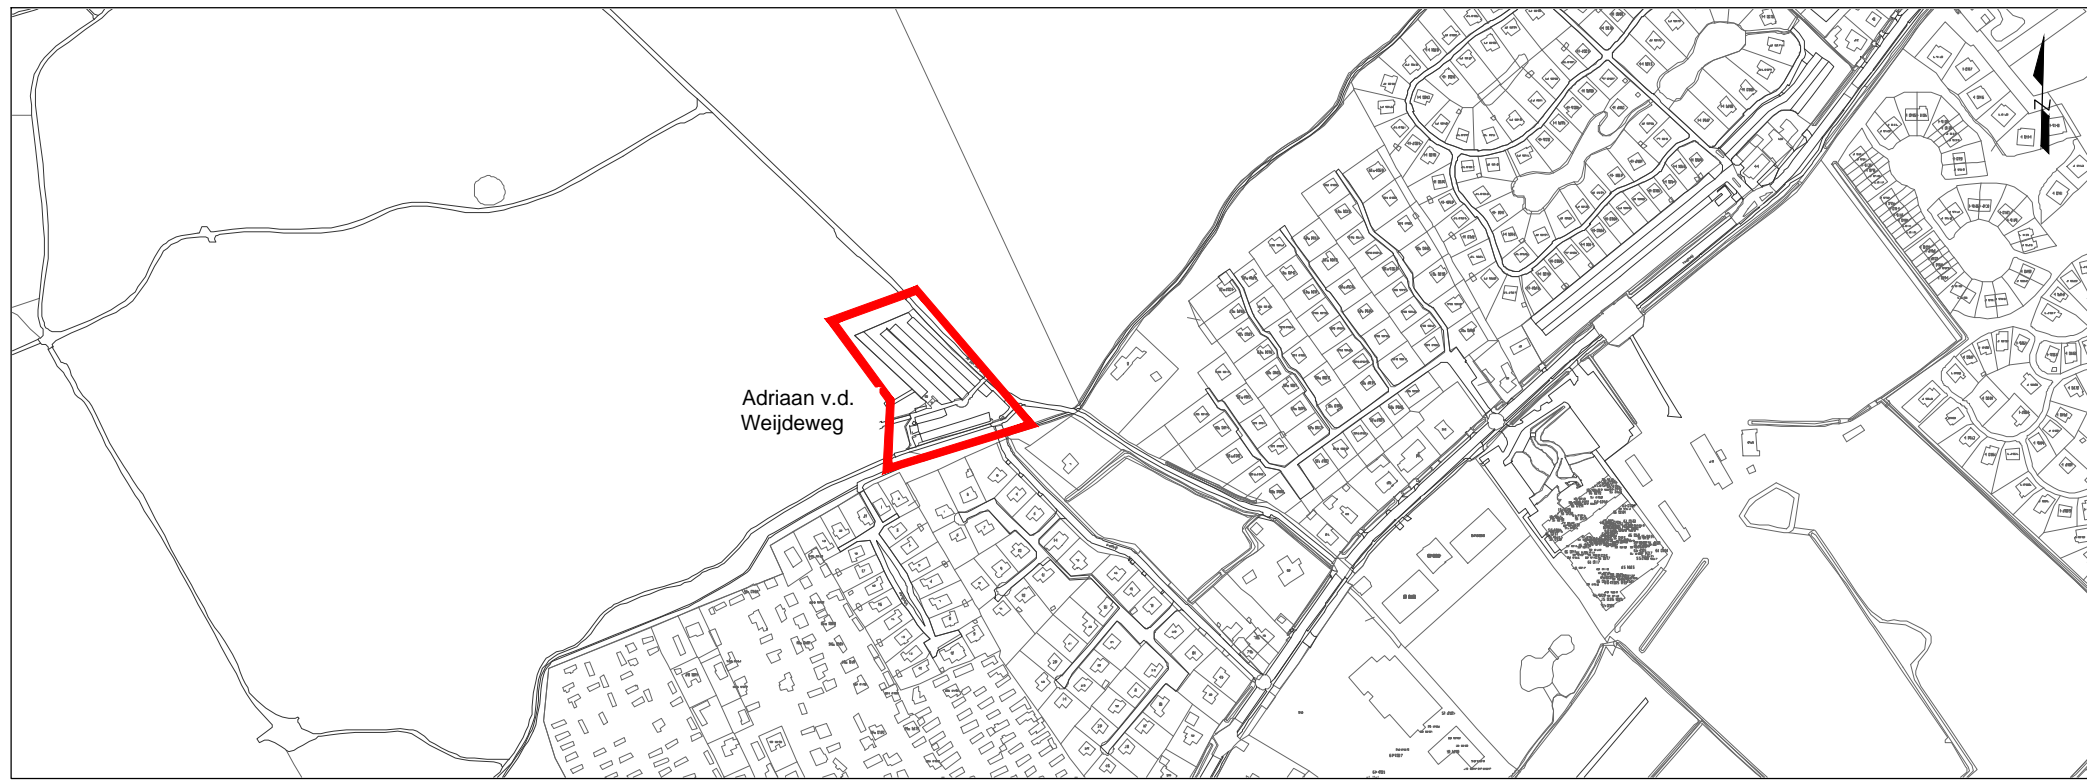

Legenda


- █ Vergunninghoudersgebied D
- █ Tariefzone 1

Schaal 1: 2500-0 25 50 75 100m

7/8	3-11-2022	Burgh-Haamstede - Westenschouwen
TEK.	DATUM	LOCATIE

Onderwerp:
Aanwijzingsbesluit plaatsen en tijdstippen vergunninghouders parkeren en betaald parkeren Schouwen-Duiveland 2023



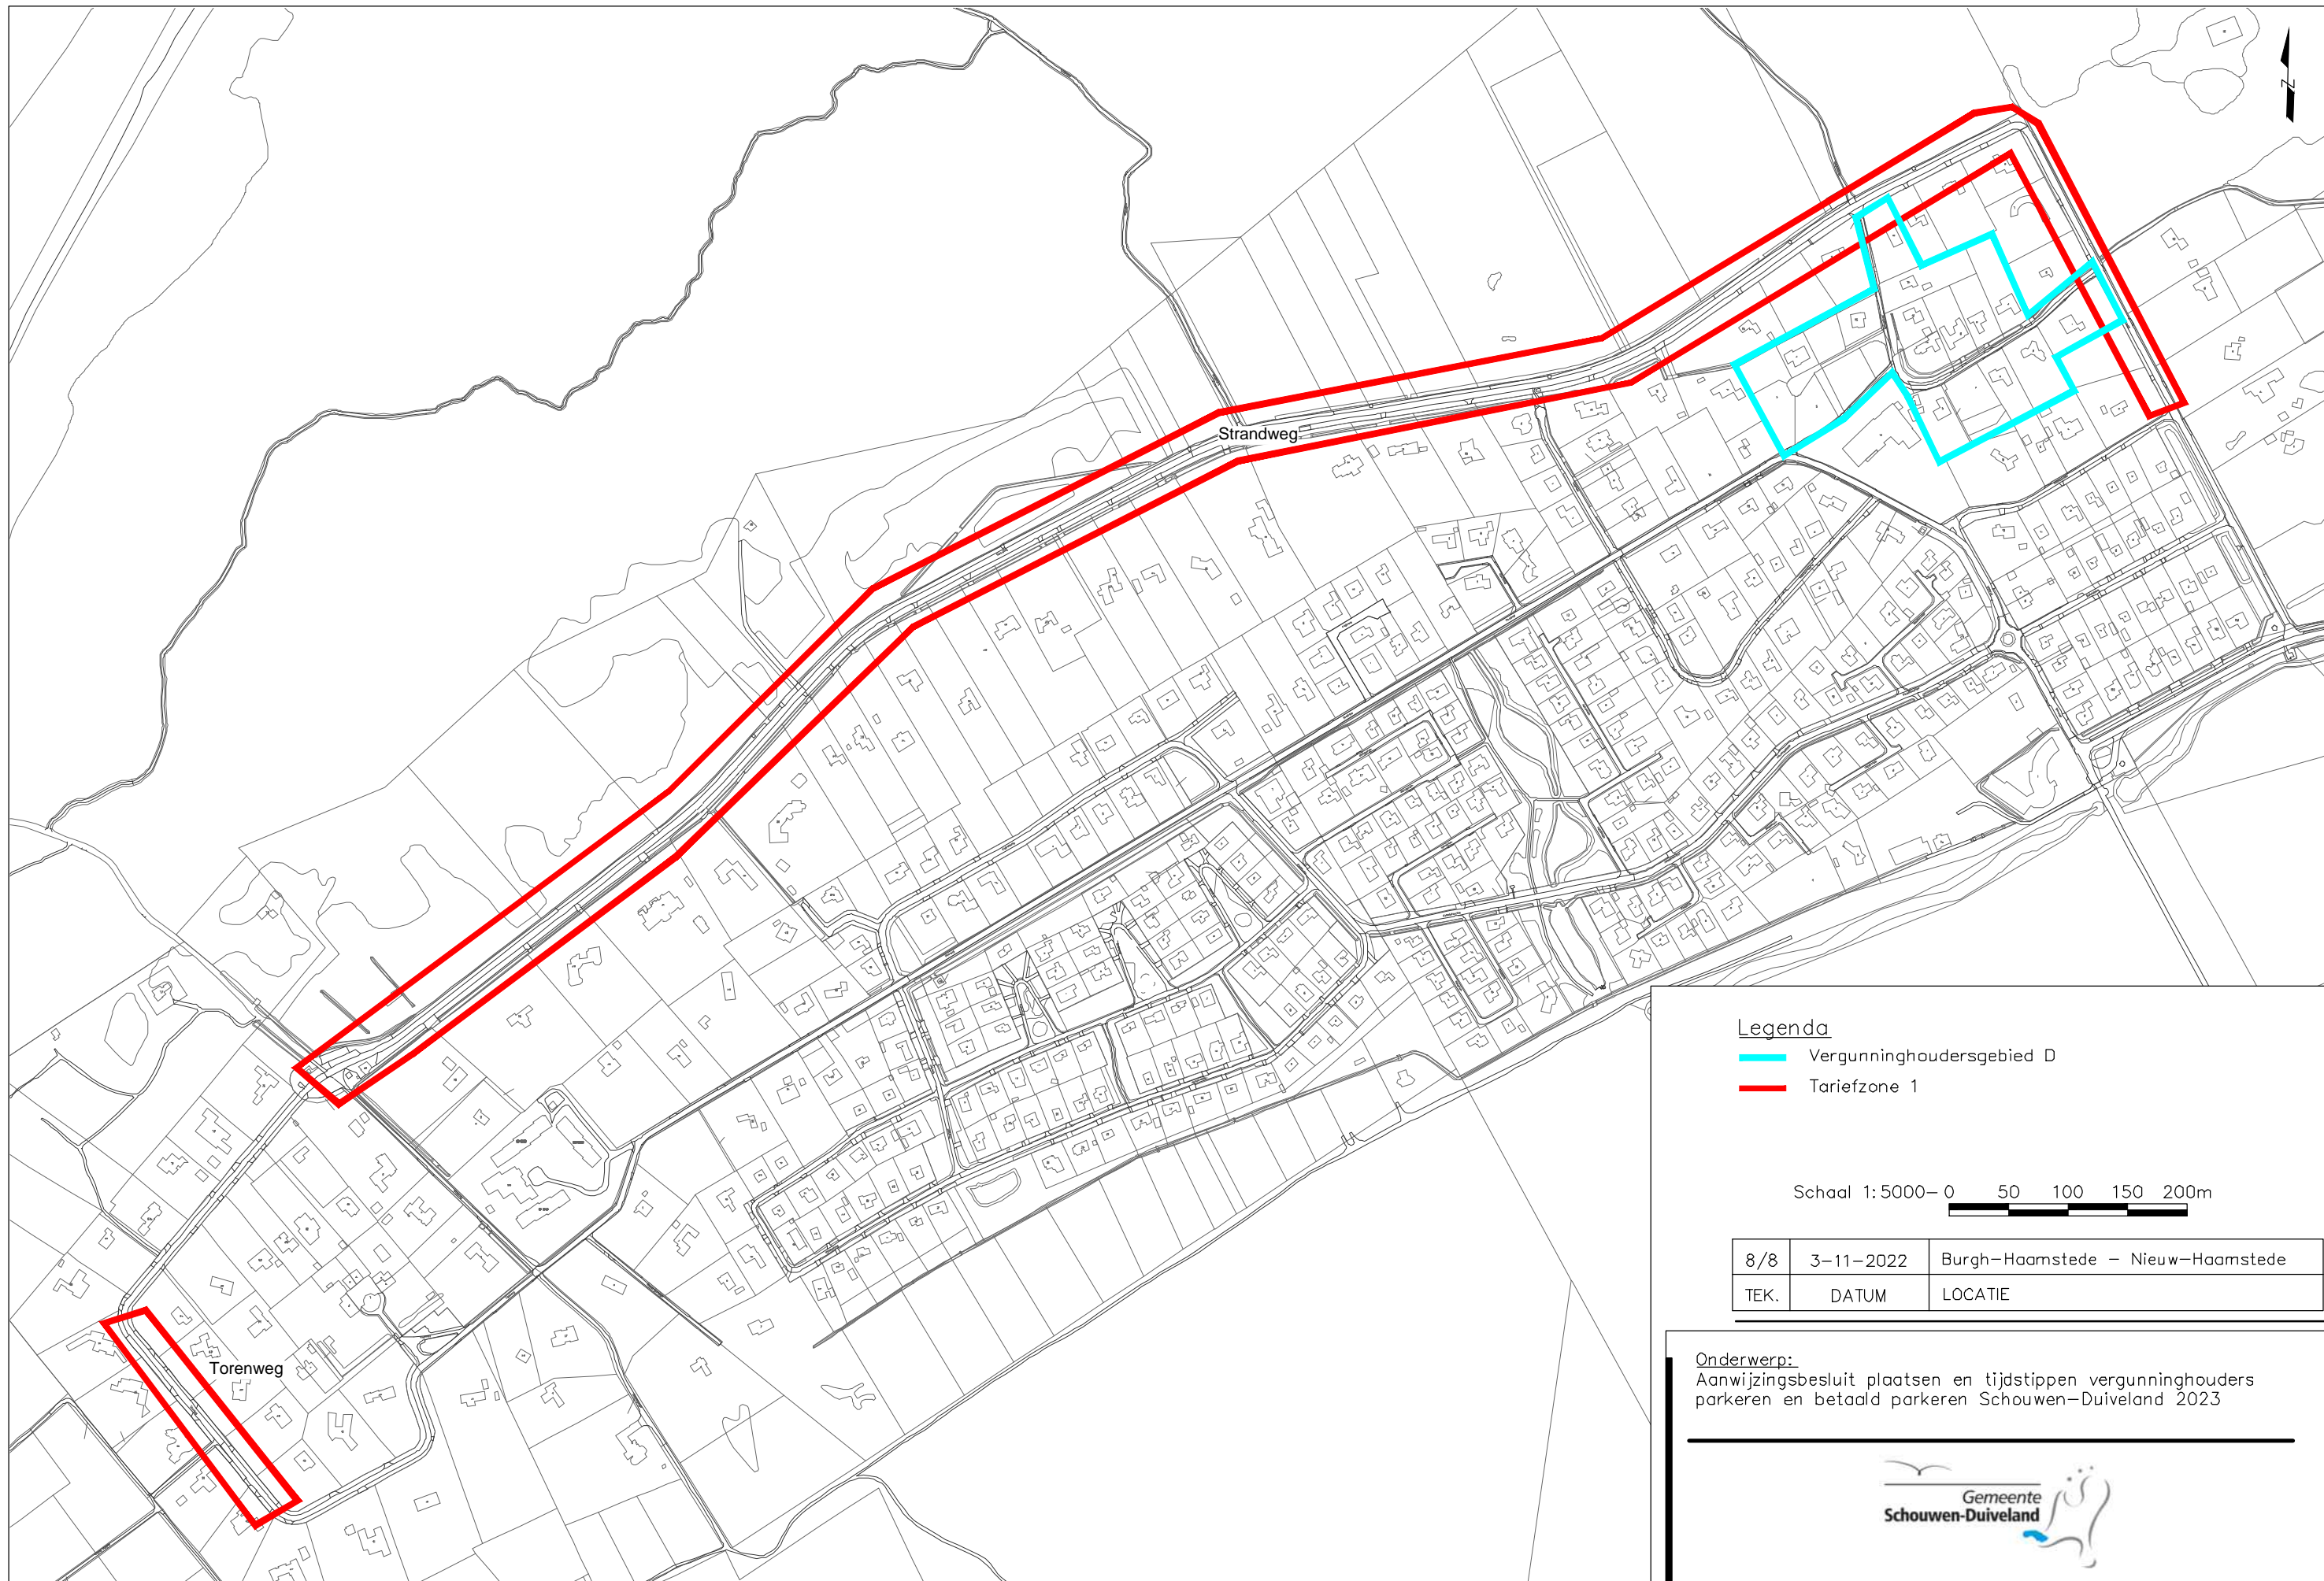

Legenda

- ▬ Vergunninghoudersgebied D
- ▬ Tariefzone 1

Schaal 1:5000- 0 50 100 150 200m

8/8	3-11-2022	Burgh-Haamstede - Nieuw-Haamstede
TEK.	DATUM	LOCATIE

Onderwerp:
 Aanwijzingsbesluit plaatsen en tijdstippen vergunninghouders parkeren en betaald parkeren Schouwen-Duiveland 2023

