


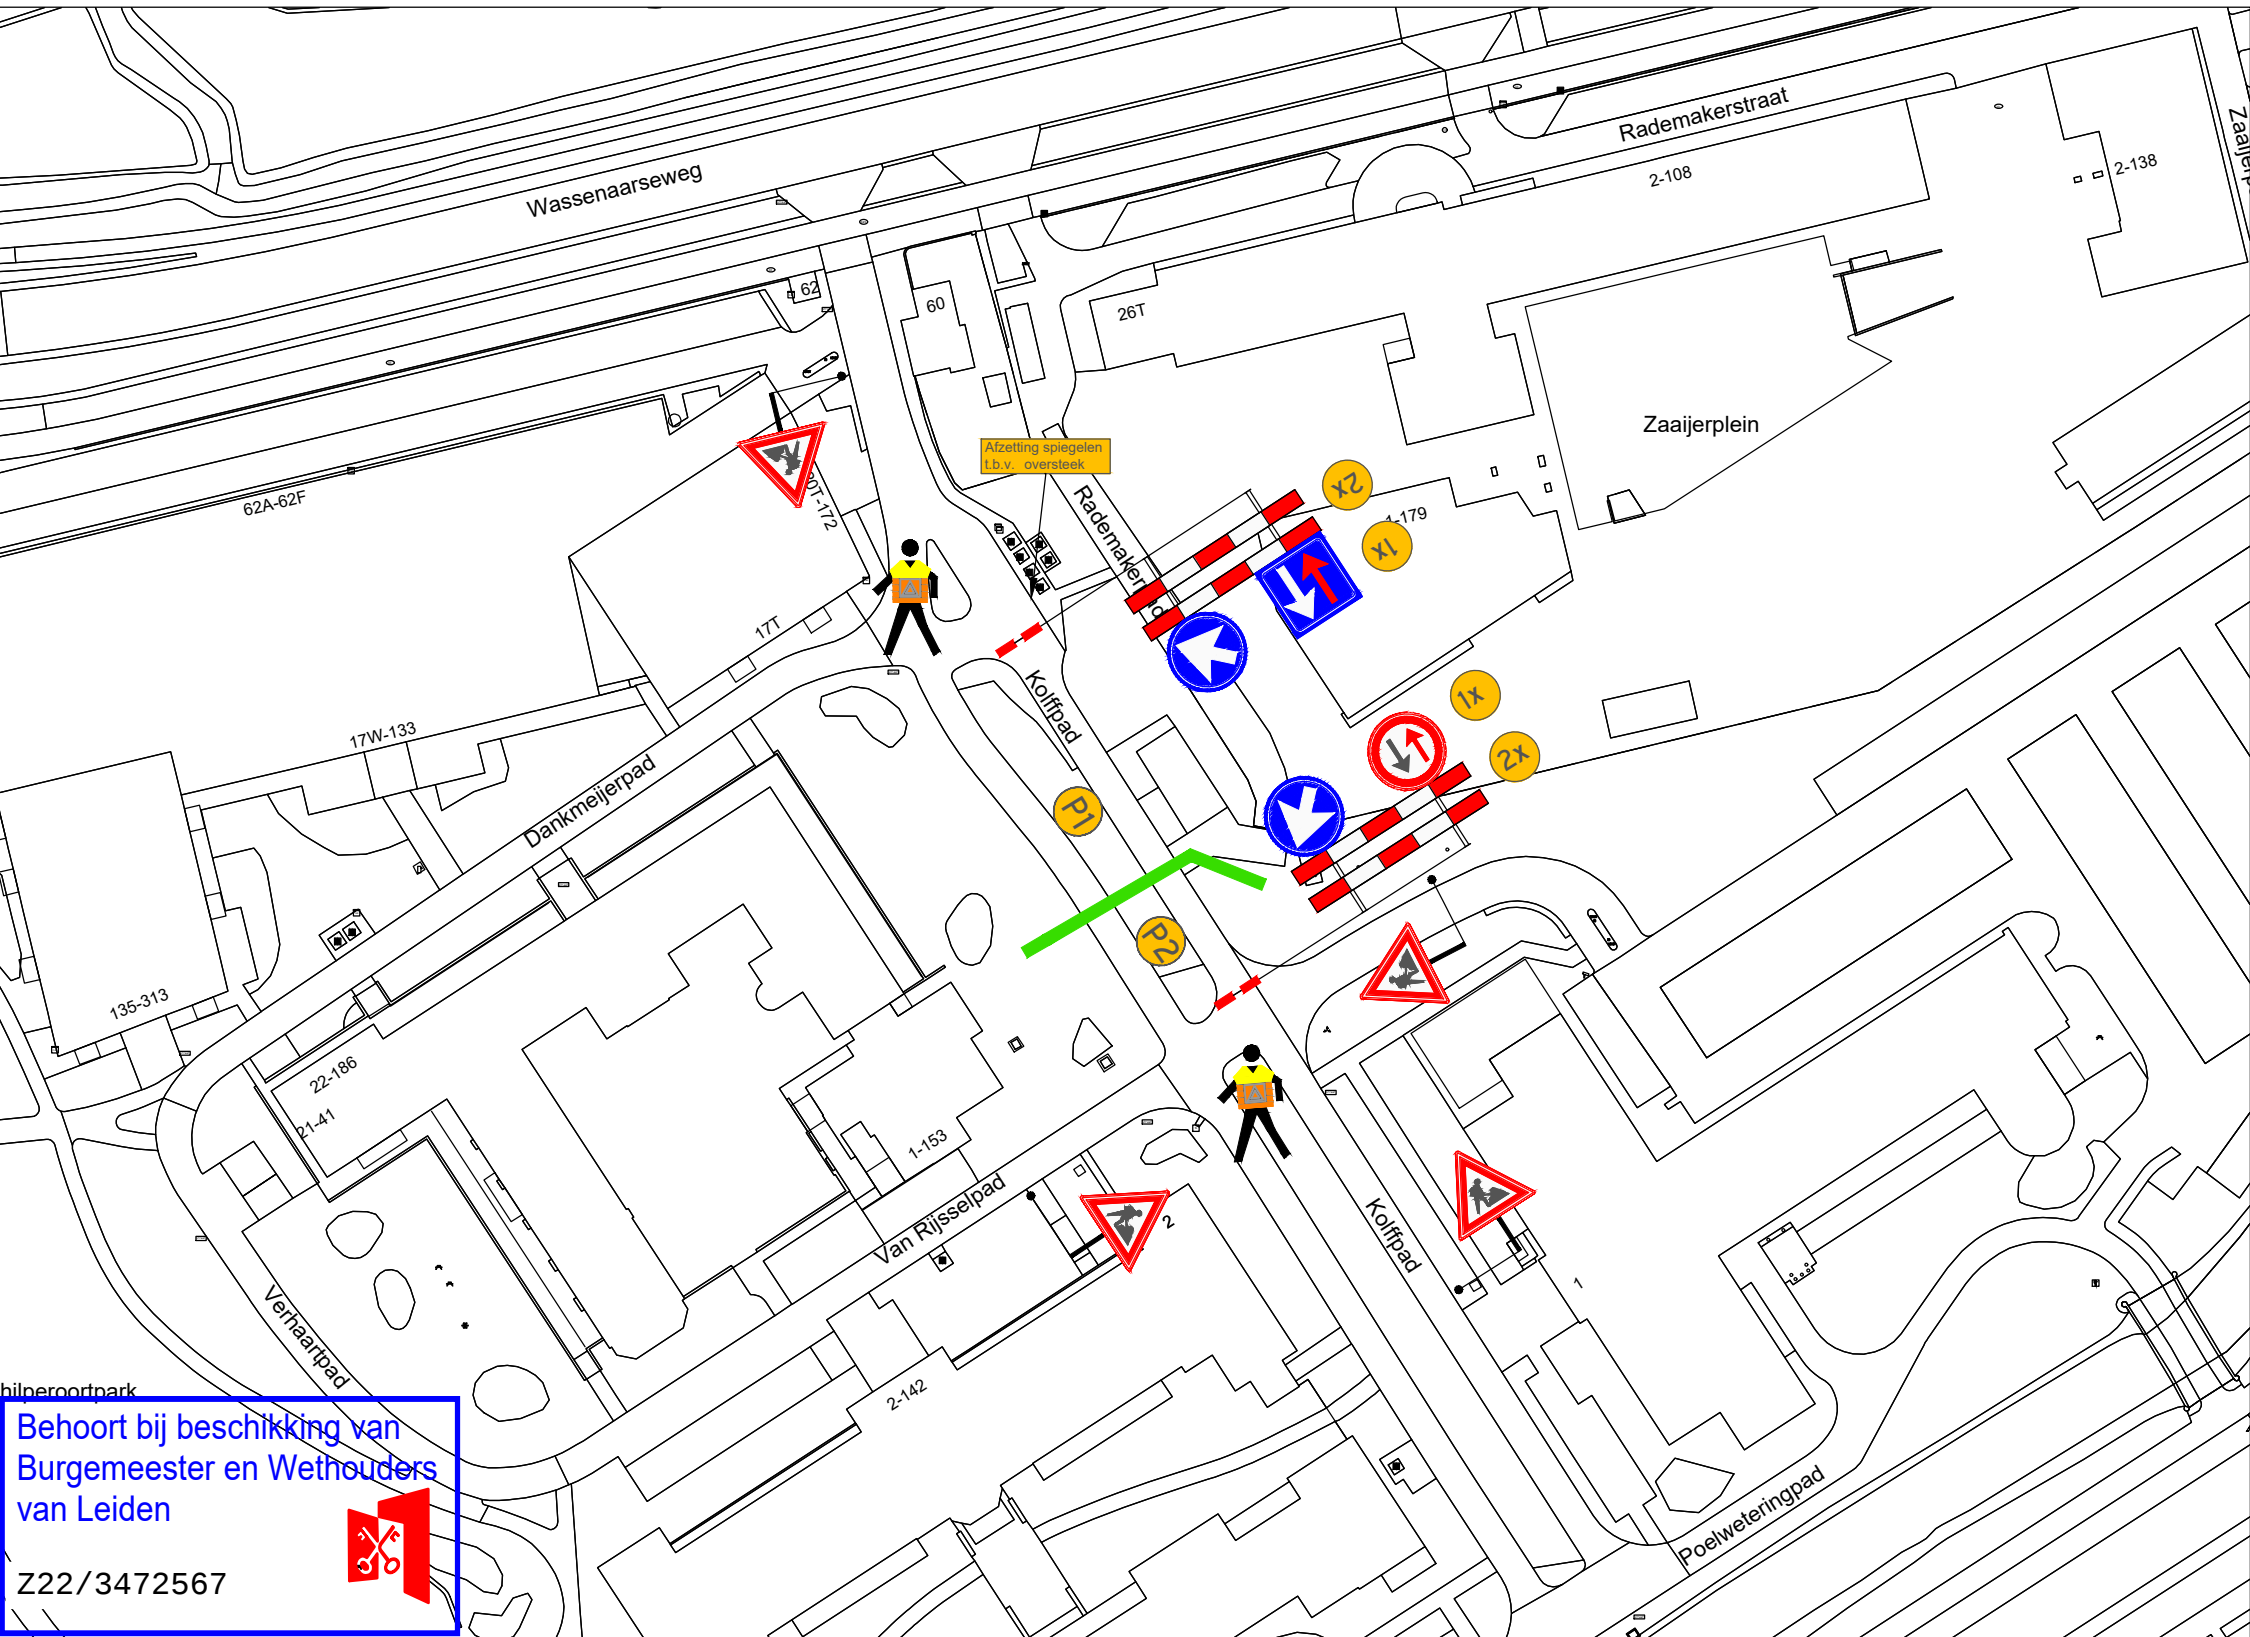


VERKLARING

- Werkvak
- Schrikhek
- Geleidebaken / Verkeerskegel
- Parkeerverbod twee weken van te voren plaatsen



- afplakken/afkruisen conflicterende bewegwijzering en bebording
- de locatie van bebording is indicatief, de exacte locatie wordt op het werk bepaald
- minimale rijstrookbreedte is 3,50 meter

LOCATIE

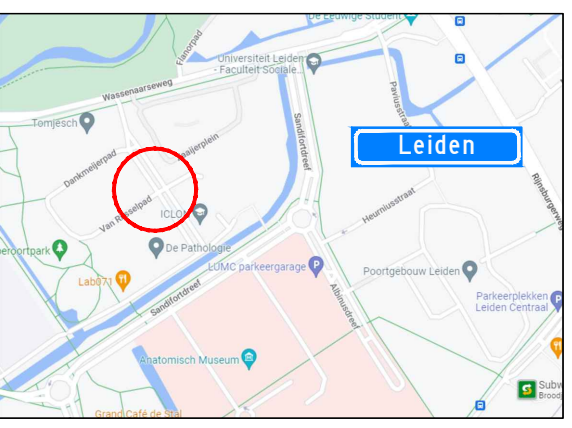

Project: Werkzaamheden Kolffpad 107 te Leiden								Opdrachtgever:		
Onderdeel: Afzetting t.b.v. civiele werkzaamheden										
		A	06-12-22	Concept		A. Mujic	A. Mujic		Zwambag Verkeerstechniek Lakerveld 41 4128 LE Lexmond tel: 0347-443000 E-mail: info@zwambagverkeerstechniek.nl	
Formaat: A3L	Schaal: n.v.t.	Wijziging	Datum	Omschrijving		Tekenaar	Controle	Tekening nummer: 22.043.913A01-A	Project nummer:	
									Referentie opdrachtgever:	