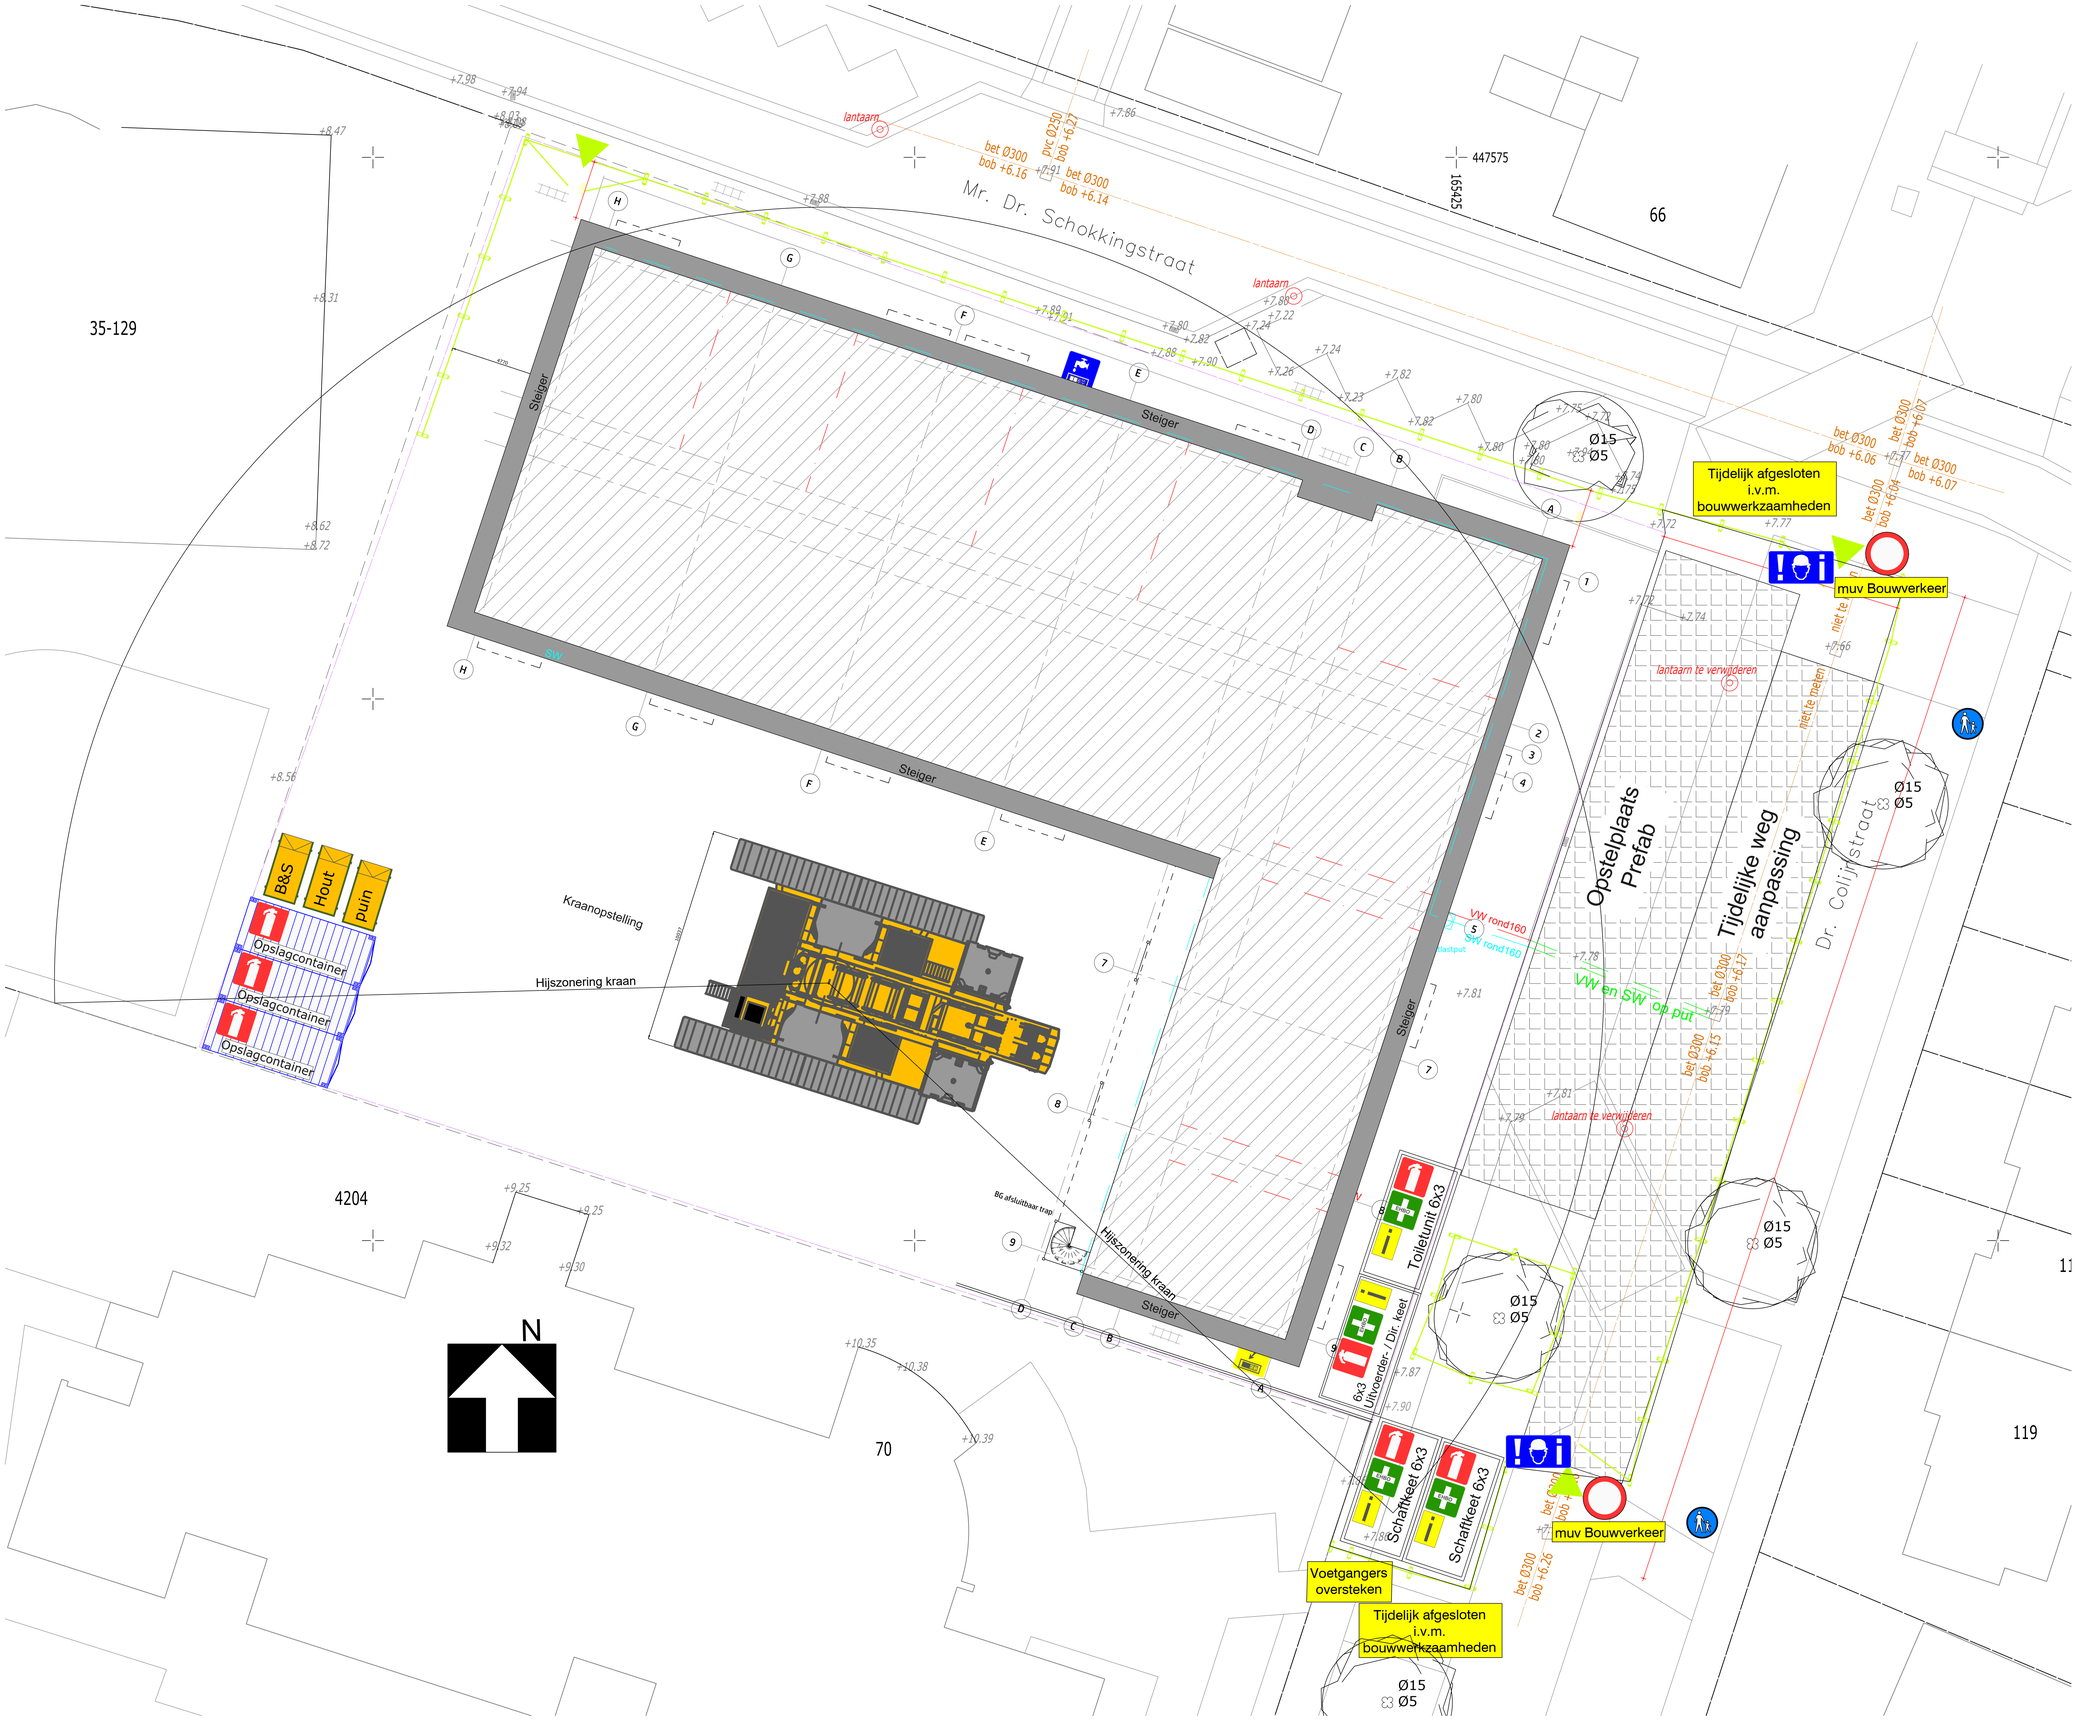

LEGENDA

- Waarschuwingsbord regels op de bouwplaats / melden bij de uitvoerder
- Telefoon en faxaansluiting (vaste aansluiting)
- Aansluitpaaltje telefonie (KPN)
- Informatieblad noodnummers (gele kaart)
- Brandblusser
- EHBO verbanddoos A (groot)
- Electriciteitsaansluiting met verbruiksmeter en hoofdschakelaar
- Verdeelstation electriciteit
- Wateraansluiting met verbruiksmeter en afsluitkraan
- Standvink bouwwater
- Toiletvoorziening M/V
- Sanitaire voorziening
- Drinkwater
- Verzamelplaats bij calamiteiten
- Zagerij voorzien van tafelzaag en afkortzaag
- Waarschuwingsbord beveiligingscamera
- Beveiligingscamera
- Lichtmast t.b.v. terreinverlichting
- Parkeerplaats
- gesloten voor alle verkeer
- voetpad
- In- en uitrit bouwplaats
- Bouwhekken
- Afvalcontainer
- Verharde bouwweg
- Opslagcontainer (afsluitbaar)
- Vuilwater riool op terrein

projectnaam	De Hendrik :: 35 woningen hoek dr Colijnstraat en mr dr Schokkingstraat te Veenendaal				
		fase	Definitief	uitdraai	Ir LH van Leeuwen
opdrachtgever	KUDO Veenendaal	schaal	1:100	getekend	SB/MR
		formaat	a0	datum	8-12-2021
omschrijving	Bouwplaatsinrichting			wijziging	25-01-2022
				projectnr.	COLN20Q01
				tekenr.	S100bouwplaats

KUDO
Stoofstraat 35
3905 KK Veenendaal
Tel: 0318 540080
info@kudo.nl
www.kudo.nl