


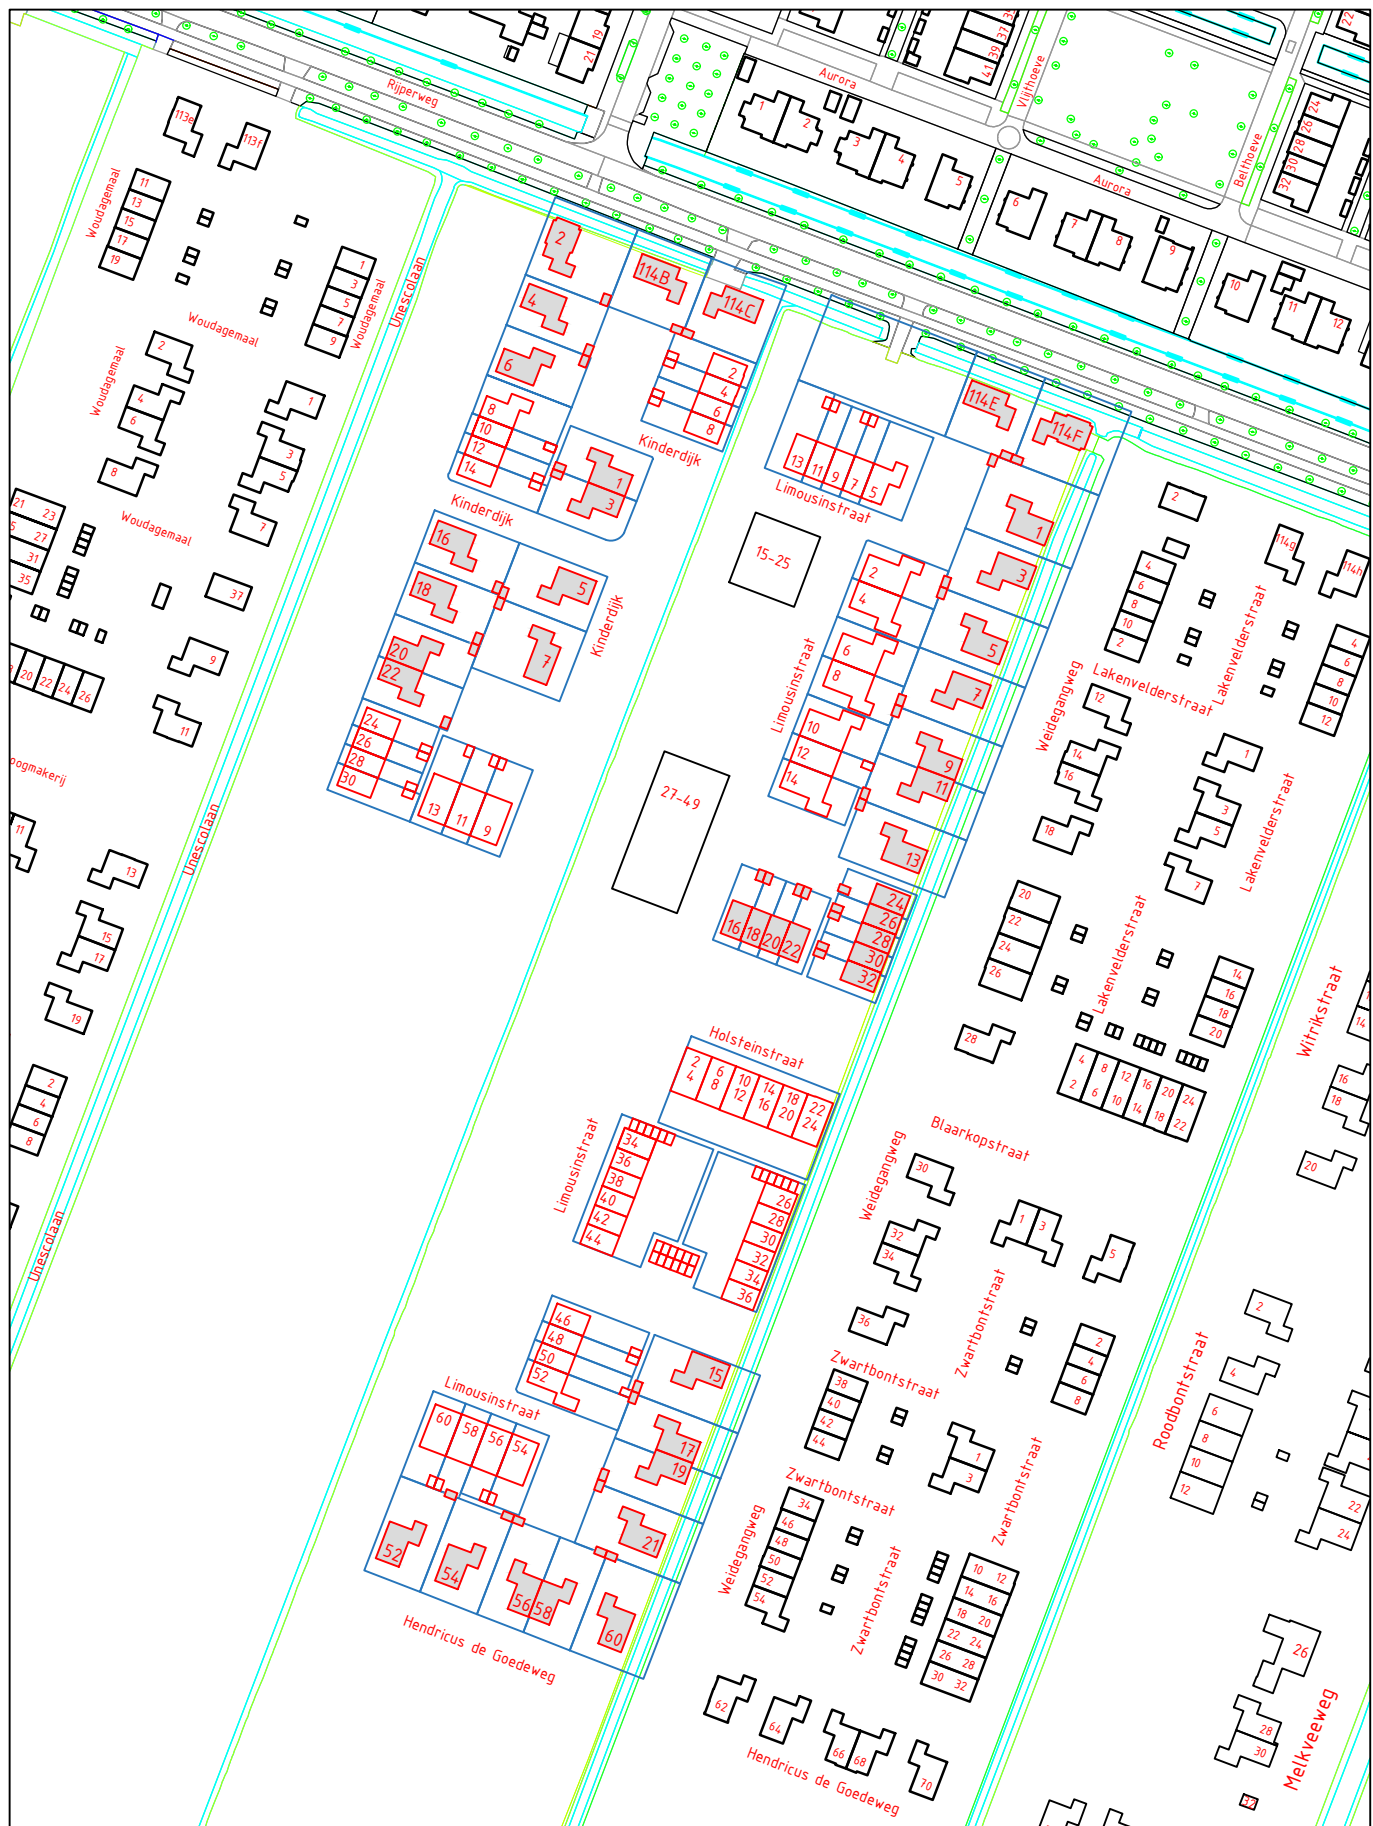

VASTSTELLING HUISNUMMER(S)

STRAATNAAM: Diversen, zie Huisnummerbesluit 1576981
 HUISNUMMER : Diversen, zie Huisnummerbesluit 1576981
 WOONPLAATS: Middenbeemster
 WIJK : Beemster
 POSTCODE : n.t.b.

SCHAAL : 1 : 1000
 GETEKEND : XXXXXXXXXX
 DOC.NUMMER: 1576981
 DOC.DATUM : 21-12-2022

DOMEIN BEDRIJFSVOERING EN DIENSTEN
 BAG/WOZ BEHEER

