


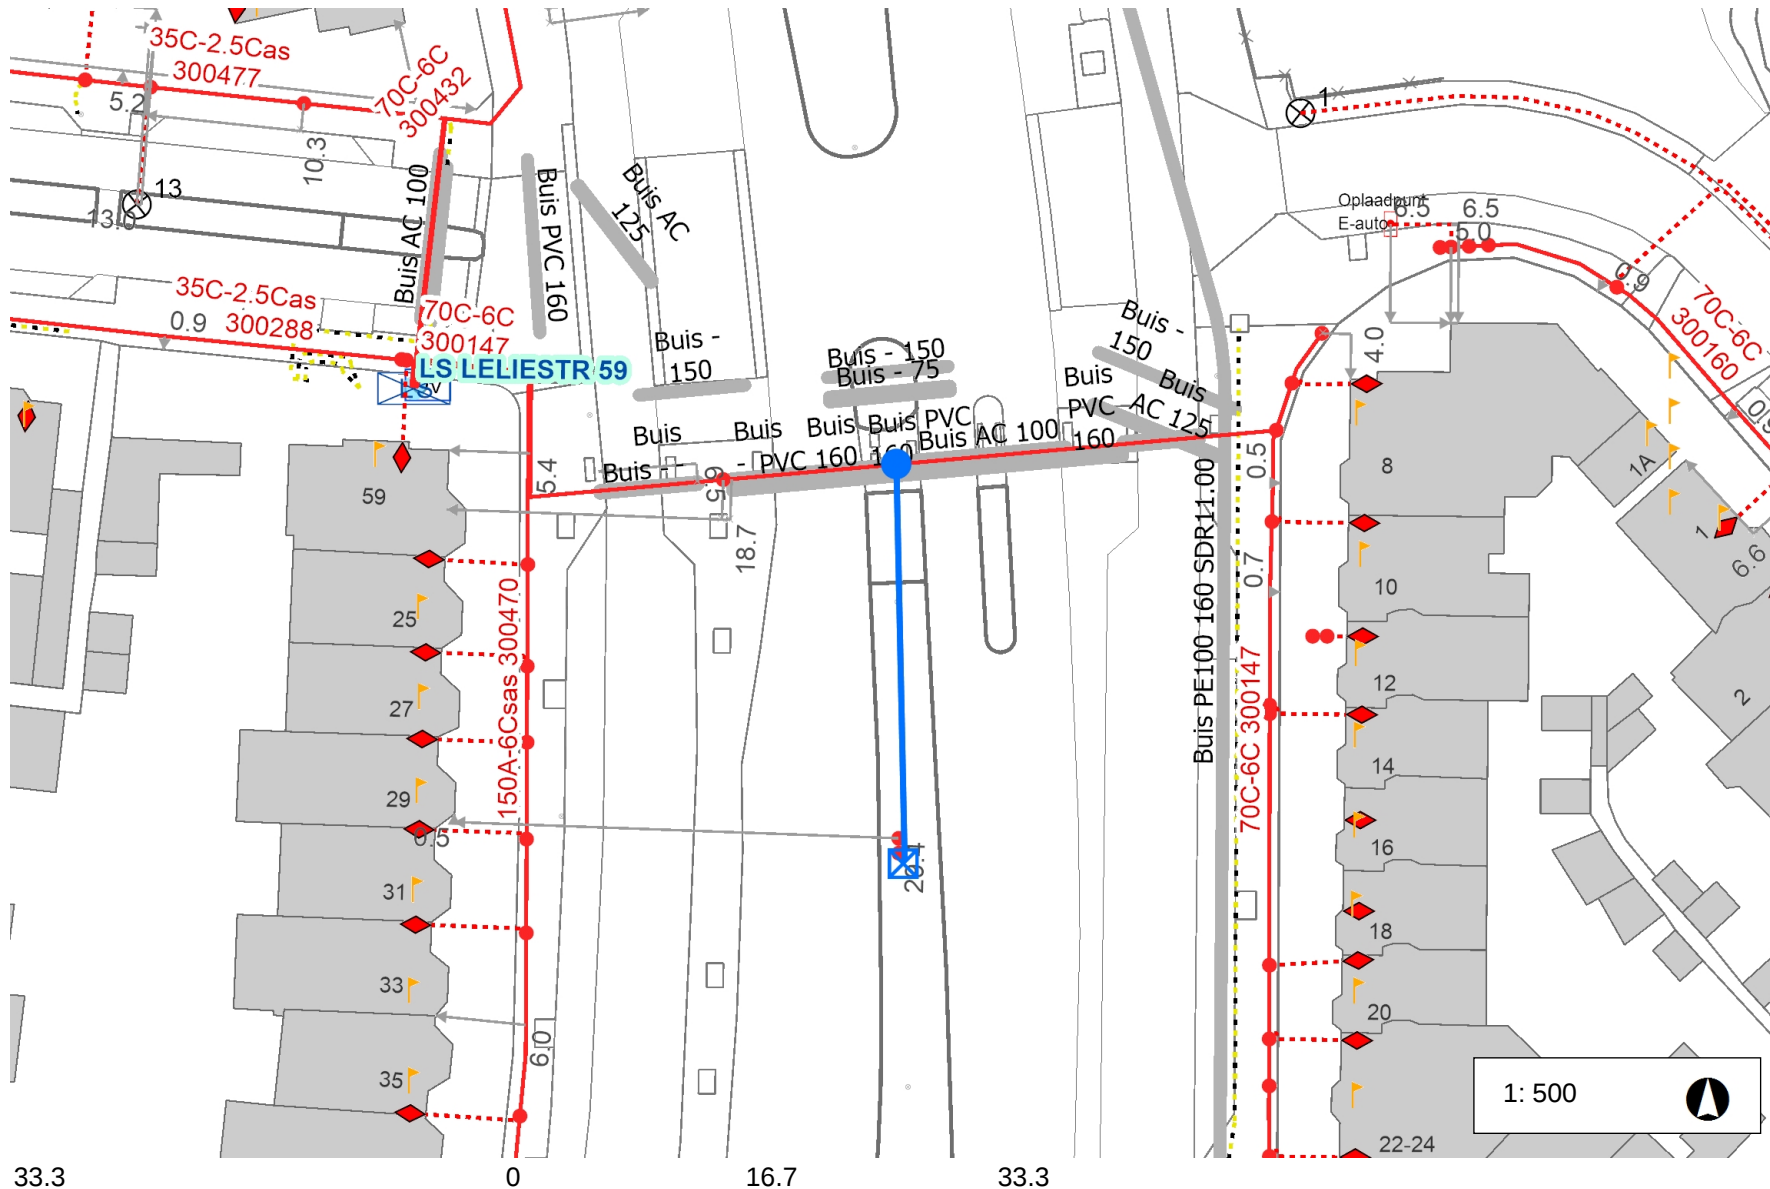

## Legenda

- Laagspanning 
- LS Aansluitkabel 
- Lage Druk 
- LD Aansluitleiding 
- Nieuw tracé 
- Te verwijderen tracé 
- Nog niet definitief ingetekend 
- Mantelbuis 
- Geplande topografie 
- Hulplijn 
- Aftakking 
- Buitenkast 
- Lichtmast 

## Opmerkingen

Nwe aansl 1x10A MUPI. (reclame object)  
 Hoofdkabel 4x70Cu+4x6Cu (GPLKh  
 kabelnummer: 300147  
 Aanslkabel 4x10 Cu ± 30 meter.  
 GEEN AARDE LEVEREN.  
 Reclamebureau Limburg  
 LET OP ! selectie toepassen  
 Klantvr nr 2378289

1: 500



Tijdstip opmaak: 14:13 28-10-2022

