




Behoort bij beschikking van
Burgemeester en Wethouders
van Leiden

Z22/3476517

Leiden

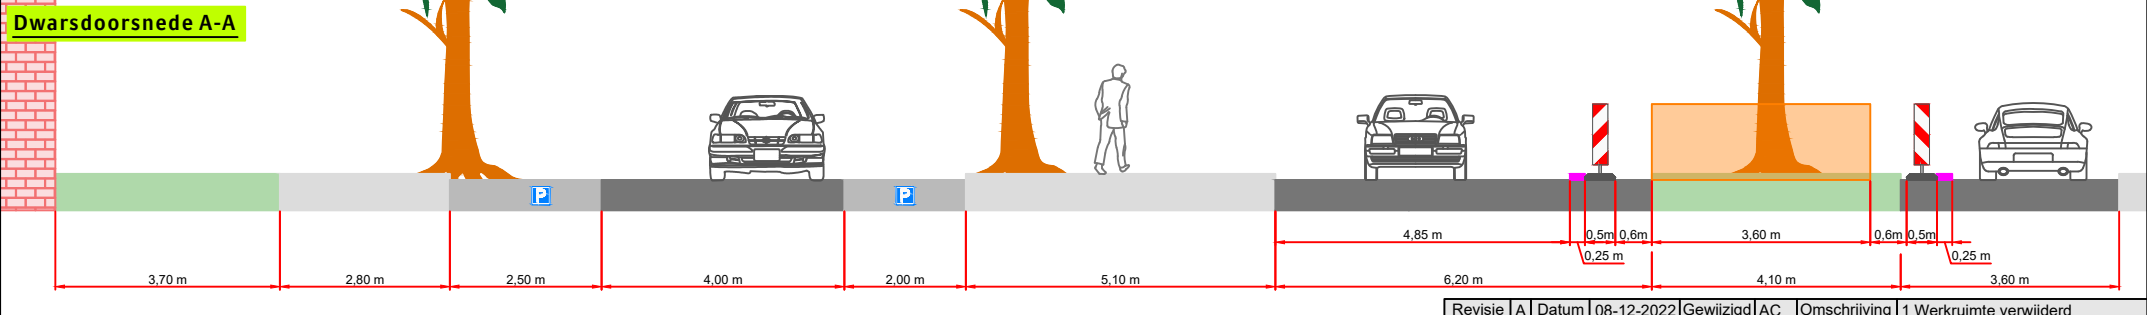

Legenda

Werkruimte

Bakens (ca. 70m)

Werkvakindeling GOW

Opdrachtgever:

Kan Koelliker Groep

Versluys verkeersmaatregelen

www.versluysgroep.nl

Bodegraven - Ede - Rotterdam - Vijfhuizen

Revisie	A	Datum	08-12-2022	Gewijzigd	AC	Omschrijving	1 Werkruimte verwijderd
Project: Lammenschansweg 16 te Leiden							
Onderdeel: Verkeersmaatregel						Afstand VRI: m	
Aard werkzaamheden opdr.gever: Nieuw LB AC1NWE aansl 1x10A							
Getekend : R.Bacas				Datum : 06-02-2022			
Gecontroleerd : A.Bonten				Datum : 06-02-2022			
Referentienr. : 2378289				Tekeningnummer: 122-00655-01			
Formaat: A3				Schaal: nvt		Status: Concept	
Plaatsing conform CROW 96a en 96b - Conflicterende bebording / bewegwijzering afdekken							