


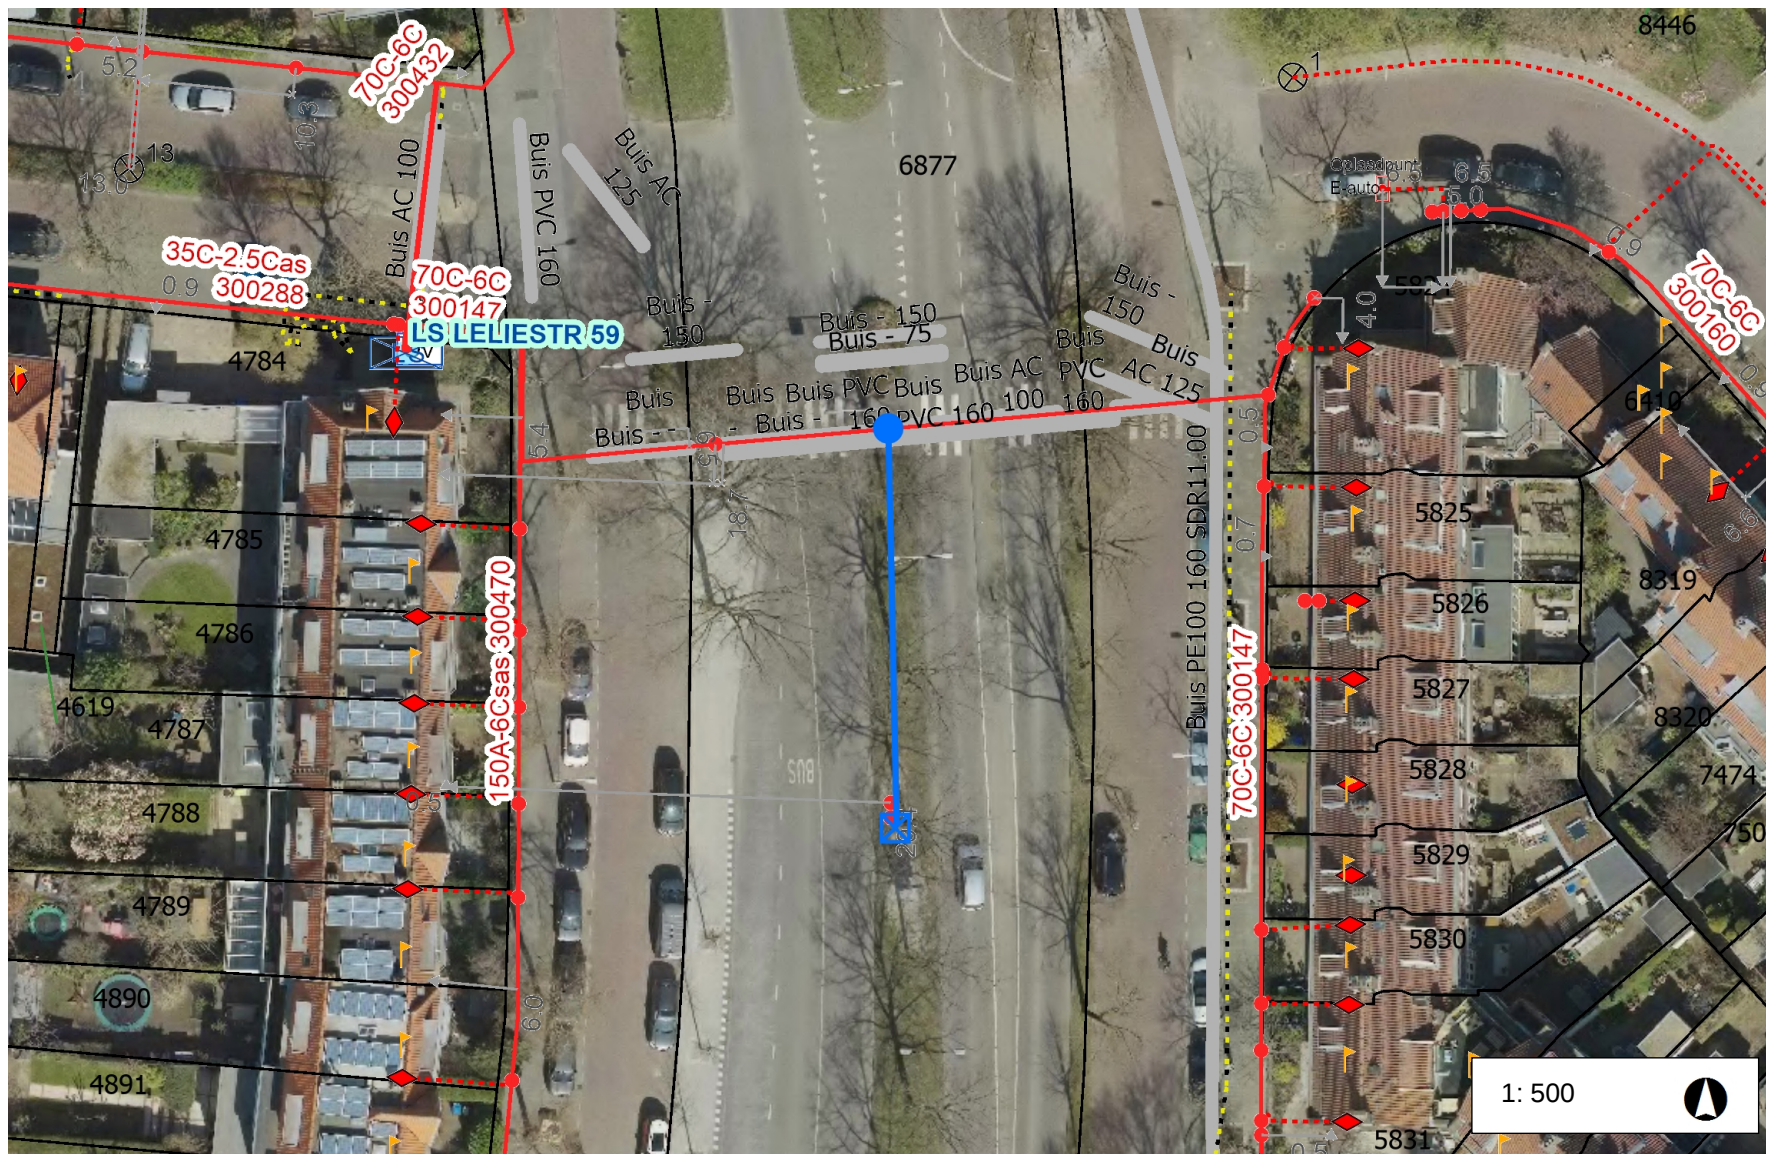

Legenda

- Laagspanning —
- LS Aansluitkabel - - -
- Lage Druk —
- LD Aansluitleiding - - -
- Nieuw tracé —
- Te verwijderen tracé - - -
- Nog niet definitief ingetekend —
- Mantelbuis
- Geplande topografie —
- Hulplijn —
- Aftakking ● / ✕
- Buitenkast ⊠
- Lichtmast ⊗

Opmerkingen

Nwe aansl 1x10A MUPI. (reclame object)
Hoofdkabel 4x70Cu+4x6Cu (GPLKh
kabelnummer: 300147
Aansl kabel 4x10 Cu ± 30 meter.
GEEN AARDE LEVEREN.
Reclamebureau Limburg
LET OP ! selectie toepassen

Klantnr nr 2378289

Behoort bij beschikking van
Burgemeester en Wethouders
van Leiden

Z22/3476517