


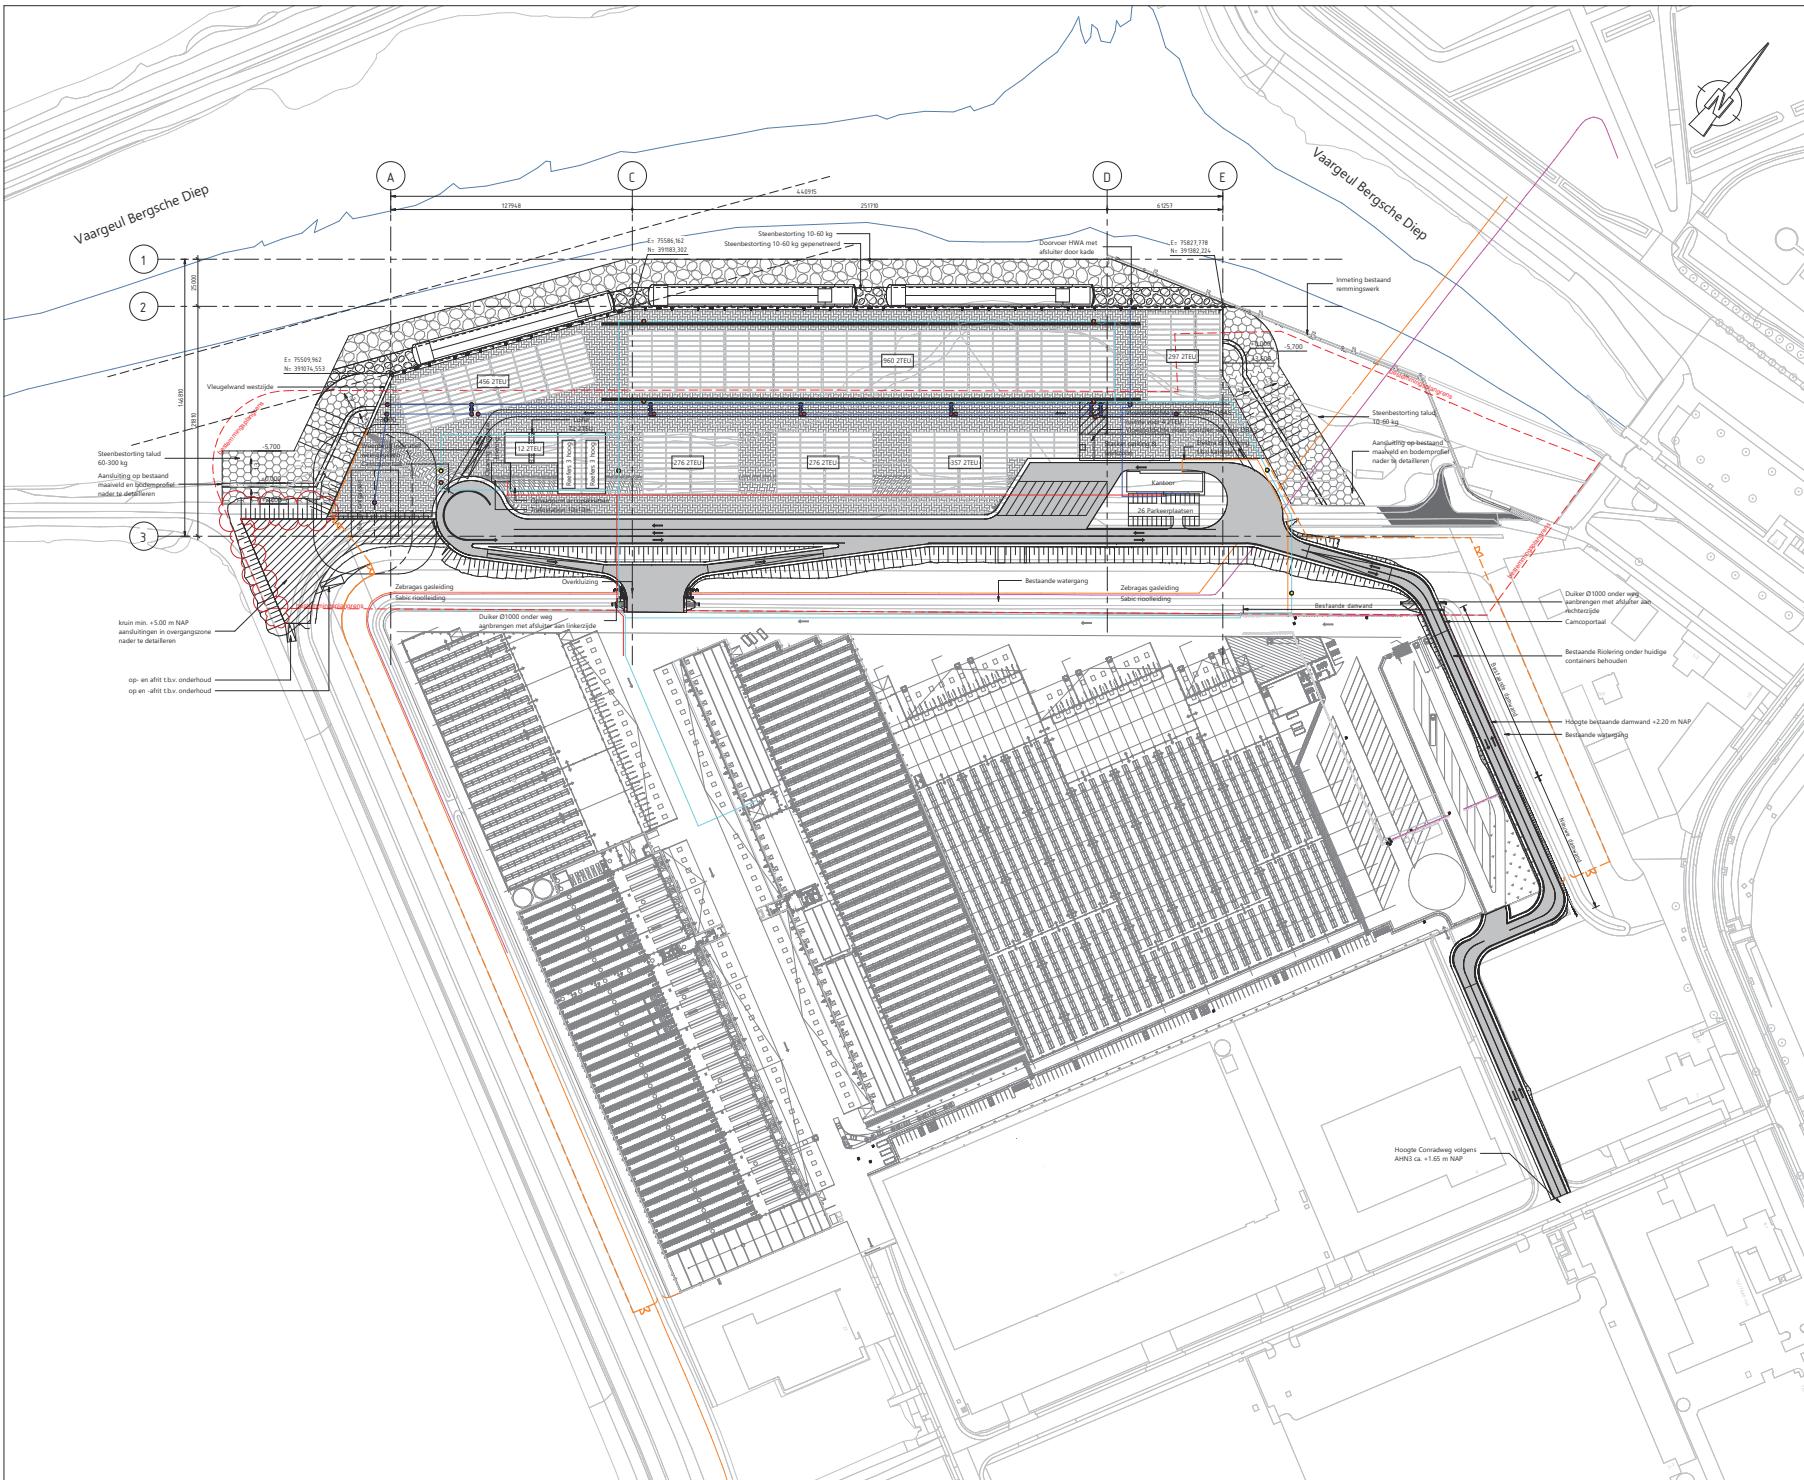

LEGENDA

- Elektraleiding
- Busleiding
- Gaasleiding
- DWA riolering
- HWA riolering
- Put
- Hydrant
- Alkuter
- OBAS put
- Afvalt verhanding
- 150 mm afvalt
- 250 mm Mengafvalt
- Betonstraatsteen verhanding
- Hekwerk

REFERENTIE TEKENINGEN


- 115018.12.2000, Bovenaanzicht nieuwe situatie
- 115018.12.2002, Bovenaanzicht nieuwe situatie Noordrandmeis
- 115018.12.2003, Bovenaanzicht zones dijkhuis
- 115018.12.2004, Dwaandrommedes en aarschillen MCT
- 115018.12.2005, Dwaandrommedes dijkhuis
- 115018.12.2006, Bovenaanzicht overkoningen
- 115018.12.2007, Detail overkoningen

VERKLARING ASSEN

AS-naam	Omschrijving
A	Erinde voortkant kade west
B	Vaargeulwand west
C	Erinde/Bergen "sprong" hoofdte kade
D	Erinde/Bergen aanlegplaats
E	Erinde voortkant kade oost/Vaargeulwand oost
1	Voorkant KGD oost
2	Voorkant kade/wand
3	Koortbonging +5.00 m NAP

OPMERKINGEN

- Maten in millimeters, tenzij anders vermeld
- Polenmaten in meters t.o.v. N.A.P., tenzij anders vermeld
- Diameters in millimeters, tenzij anders vermeld
- Coördinaten in meters in het RD-stelsel

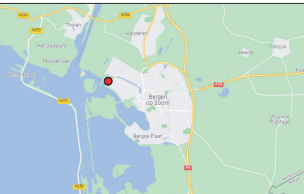

Wp	Gek	Datum	Omschrijving
1			

Opdrachtgever: Mepavex Logistics B.V.			
Project: Buitenhaven Bergen op Zoom Voorlopig ontwerp			
Gedetailleerd: Nieuwe situatie Bovenaanzicht			
Status: Definitief	Gedetailleerd: Gedetailleerd		
Datum: 29-07-2022	Projectcode: 115018	Tekeningnummer: 12_2000	Blaadnummer: 1/1
Witteveen+Bos Leenwerfing B.V. (Postbus 221) 1405 AD Dordrecht t +31 (0)20 68 78 11 www.witteveenbos.com K.v.K. 3802951			