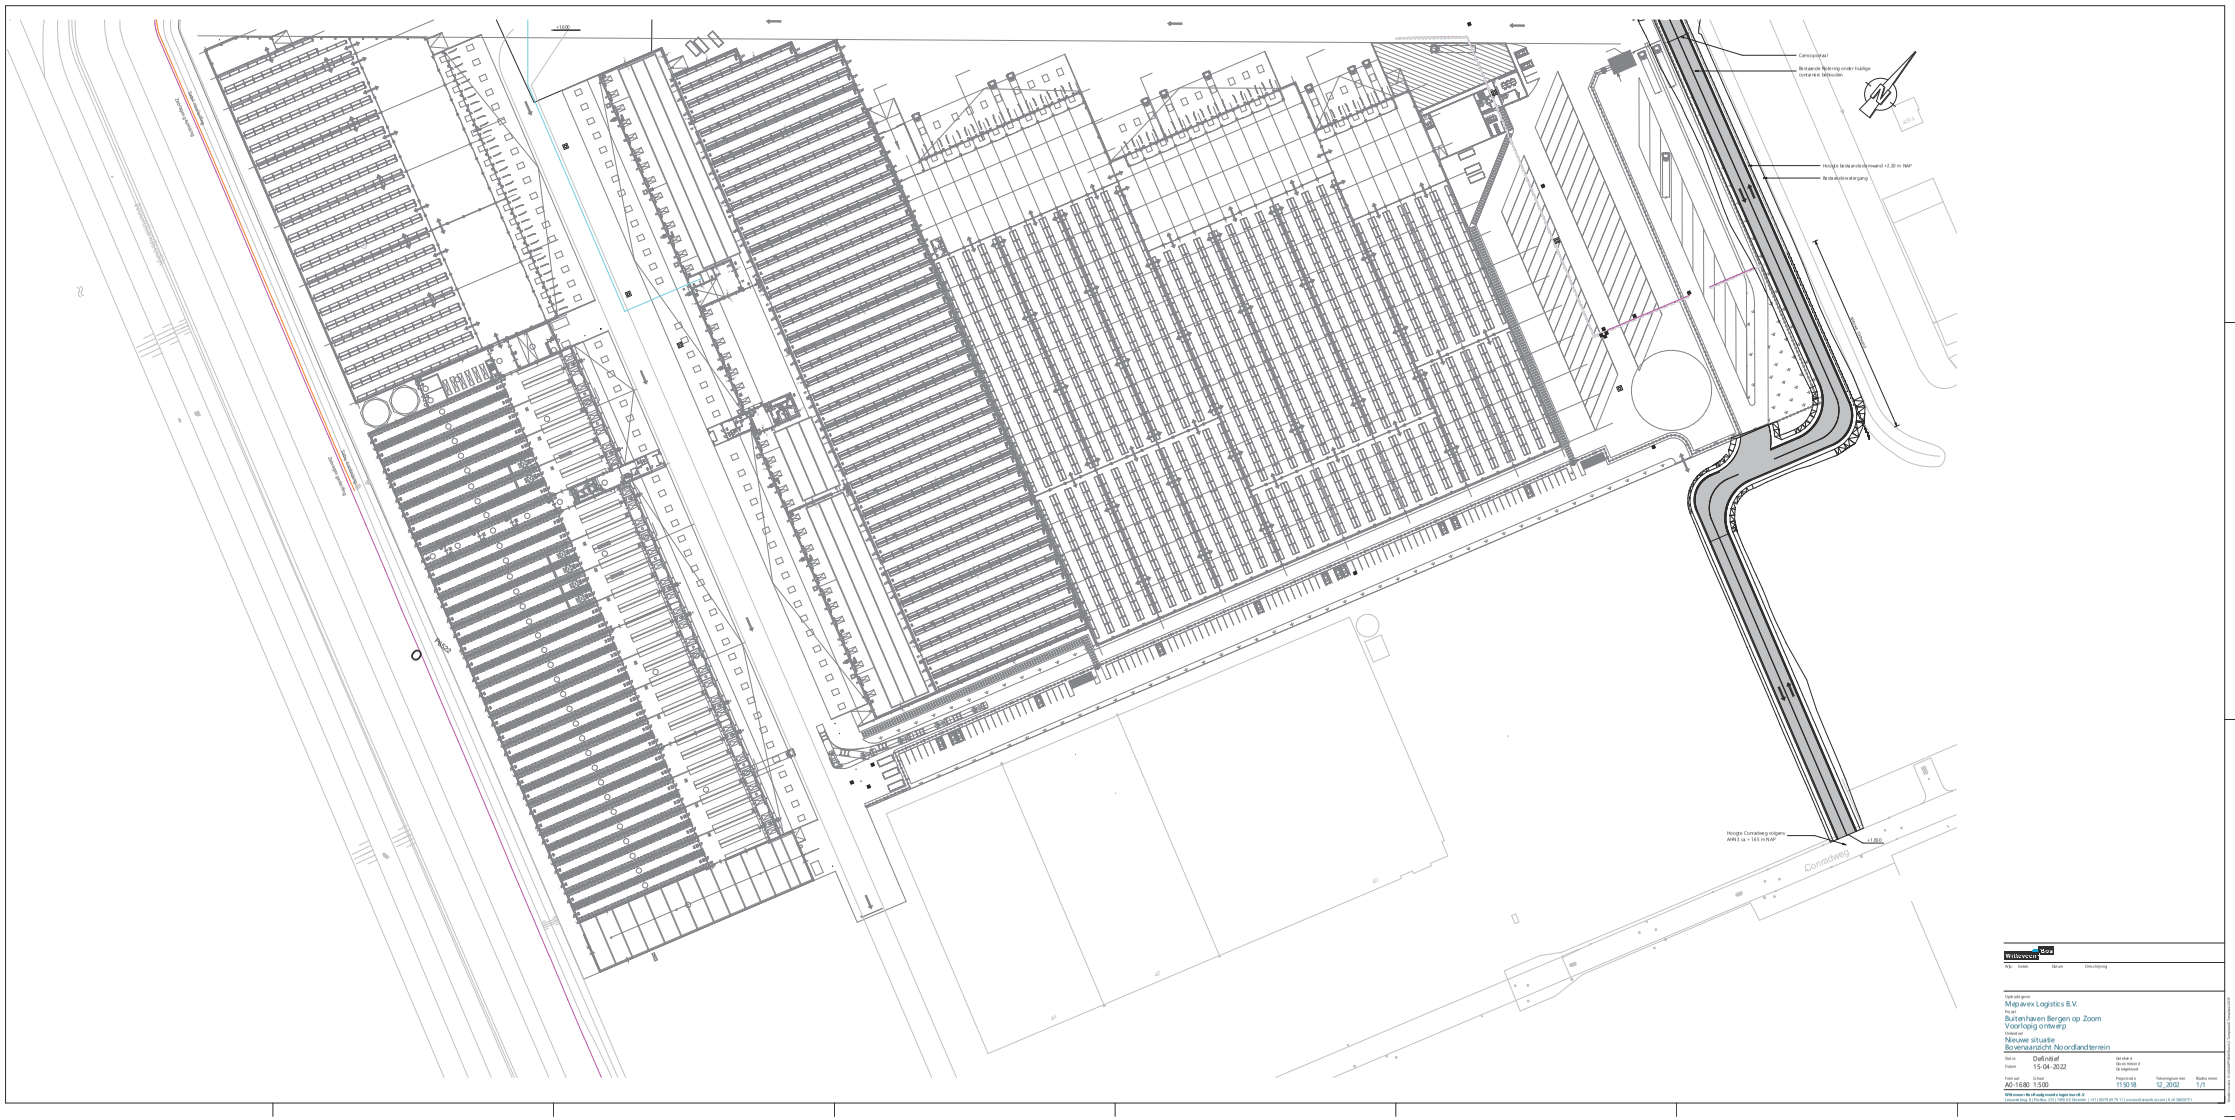
Camerapaal
Bestaande fietsenrek onder huidige container fietsenrek
Hoogte bestaande terrein rond +2.20 m NAP
Bestaande uitrijgang
Hoogte Conradweg volgens AHN3 ca. +165 m NAP
+1.60 BG
Conradweg
Rijksweg
Rijksweg
Rijks