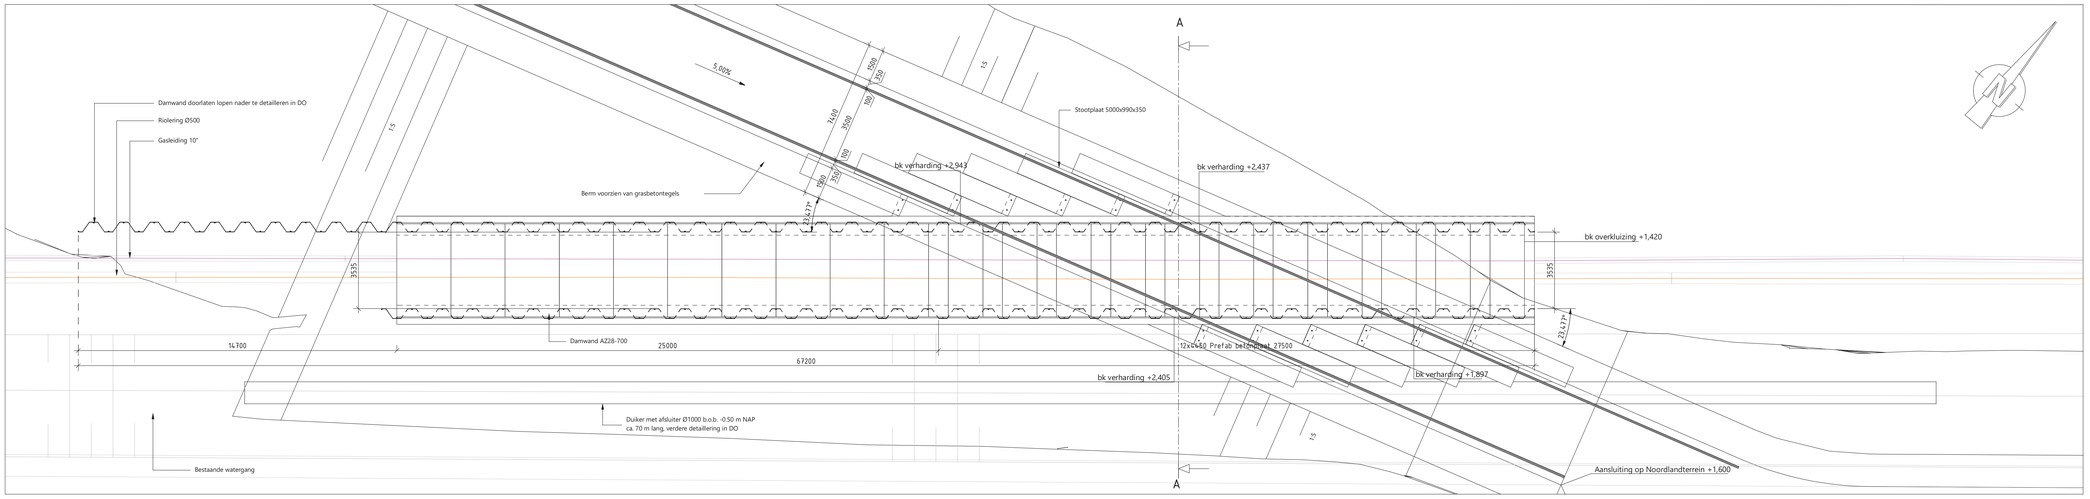

BOVENAANZICHT OVERKLUIZING 1

schaal: 1 : 100

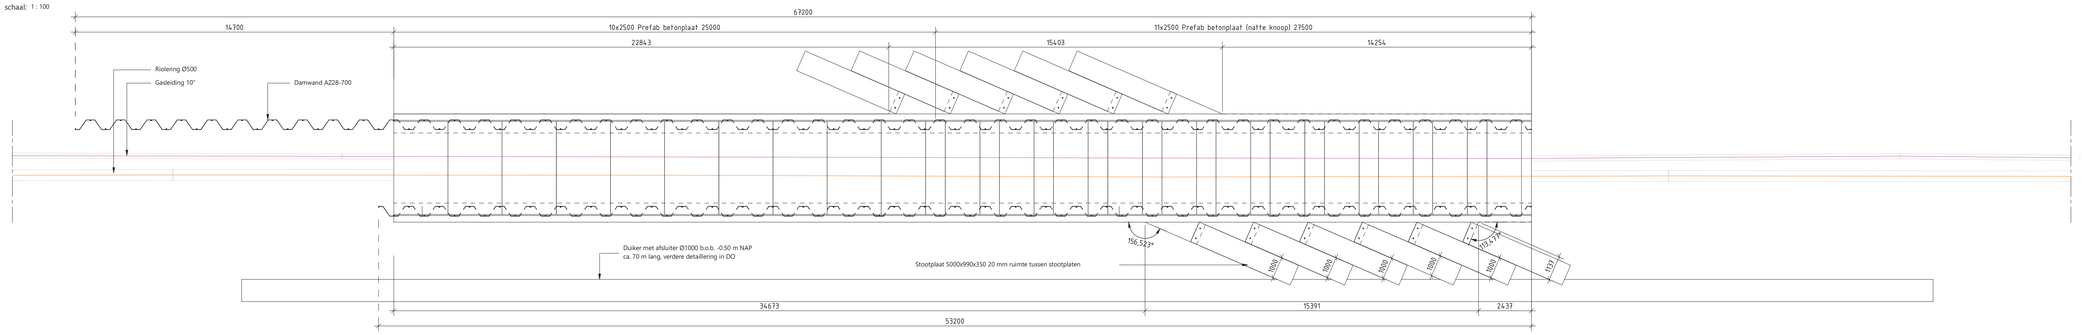

CONSTRUCTIEF BOVENAANZICHT OVERKLUIZING 1

schaal: 1 : 100

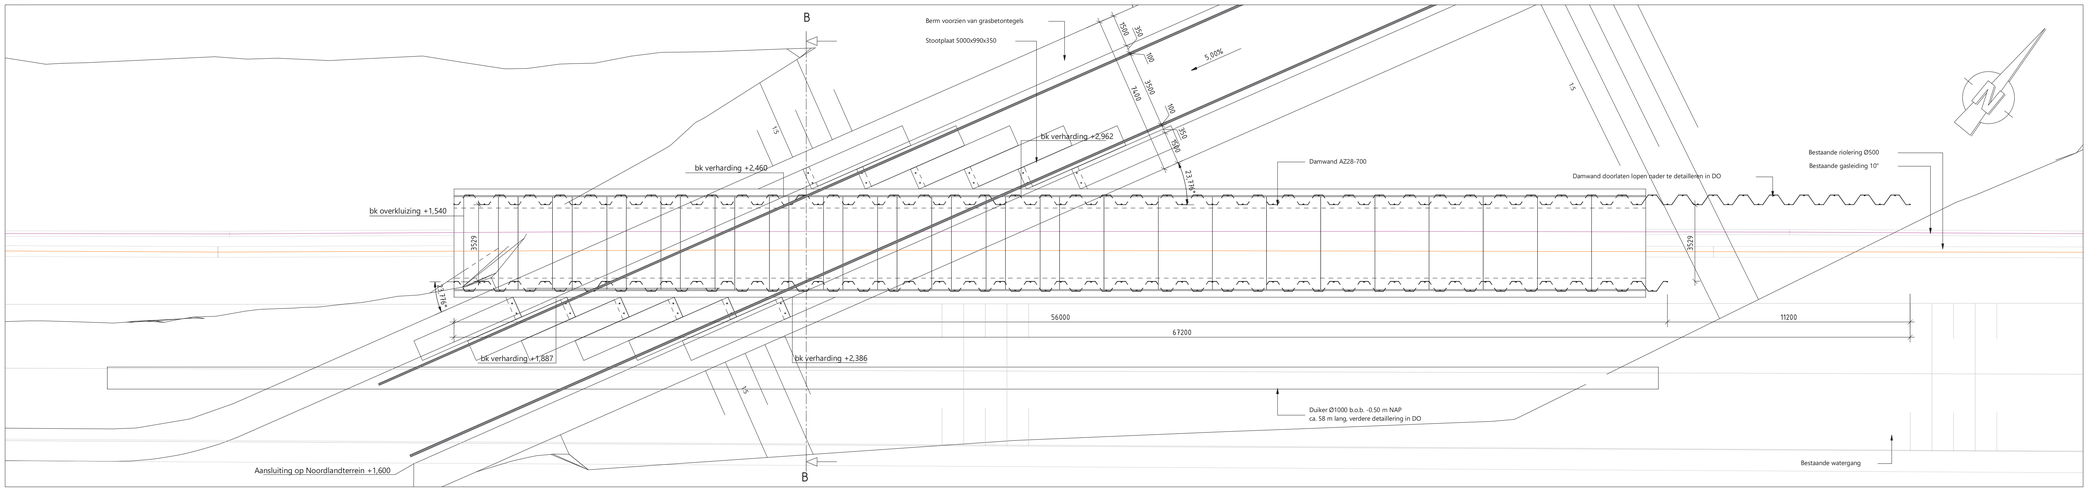

BOVENAANZICHT OVERKLUIZING 2

schaal: 1 : 100

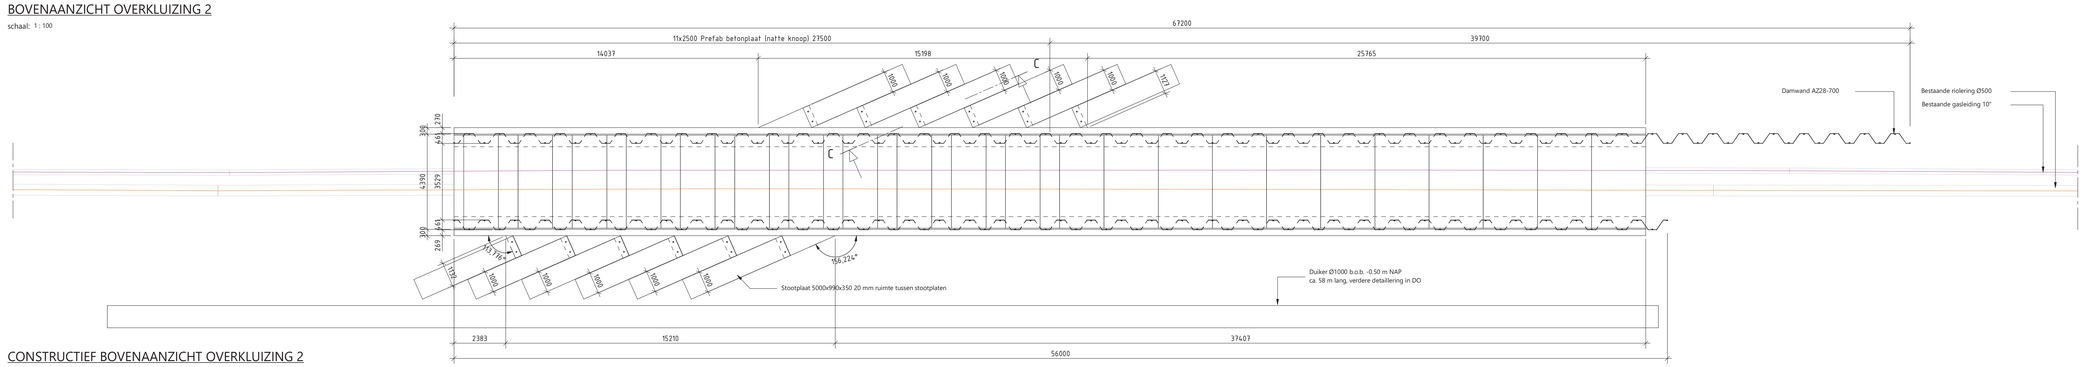

CONSTRUCTIEF BOVENAANZICHT OVERKLUIZING 2

schaal: 1 : 100

OPMERKINGEN

- Maten in millimeters, tenzij anders vermeld
- Peilmaten in meters t.o.v. N.A.P., tenzij anders vermeld
- Diameters in millimeters, tenzij anders vermeld
- Coordinaten in meters in het RD-stelsel

0 2.500mm 5.000mm

Schaal 1:100

Witteveen+Bos

Wijz.	Getek.	Datum	Omschrijving

Opdrachtgever
Mepavex Logistics B.V.

Project
Buitenhaven Bergen op Zoom
Voorlopig ontwerp

Onderdeel
Bovenaanzichten overkluizingen

Status	Definitief	Getekend Gecontroleerd Goedgekeurd		
Datum	15-04-2022			
Formaat	Schaal	Projectcode	Tekeningnummer	Bladnummer
A0	1:100	115018	12_2006	1/1

Witteveen+Bos Raadgevende Ingenieurs B.V.
Leeuwenbrug 8 | Postbus 233 | 7400 AE Deventer | +31 (0)570 69 73 11 | www.witteveenbos.com | KvK 38020751

Model Locatie: G:\Werk\Werkfolders\1 Projecten\115018\