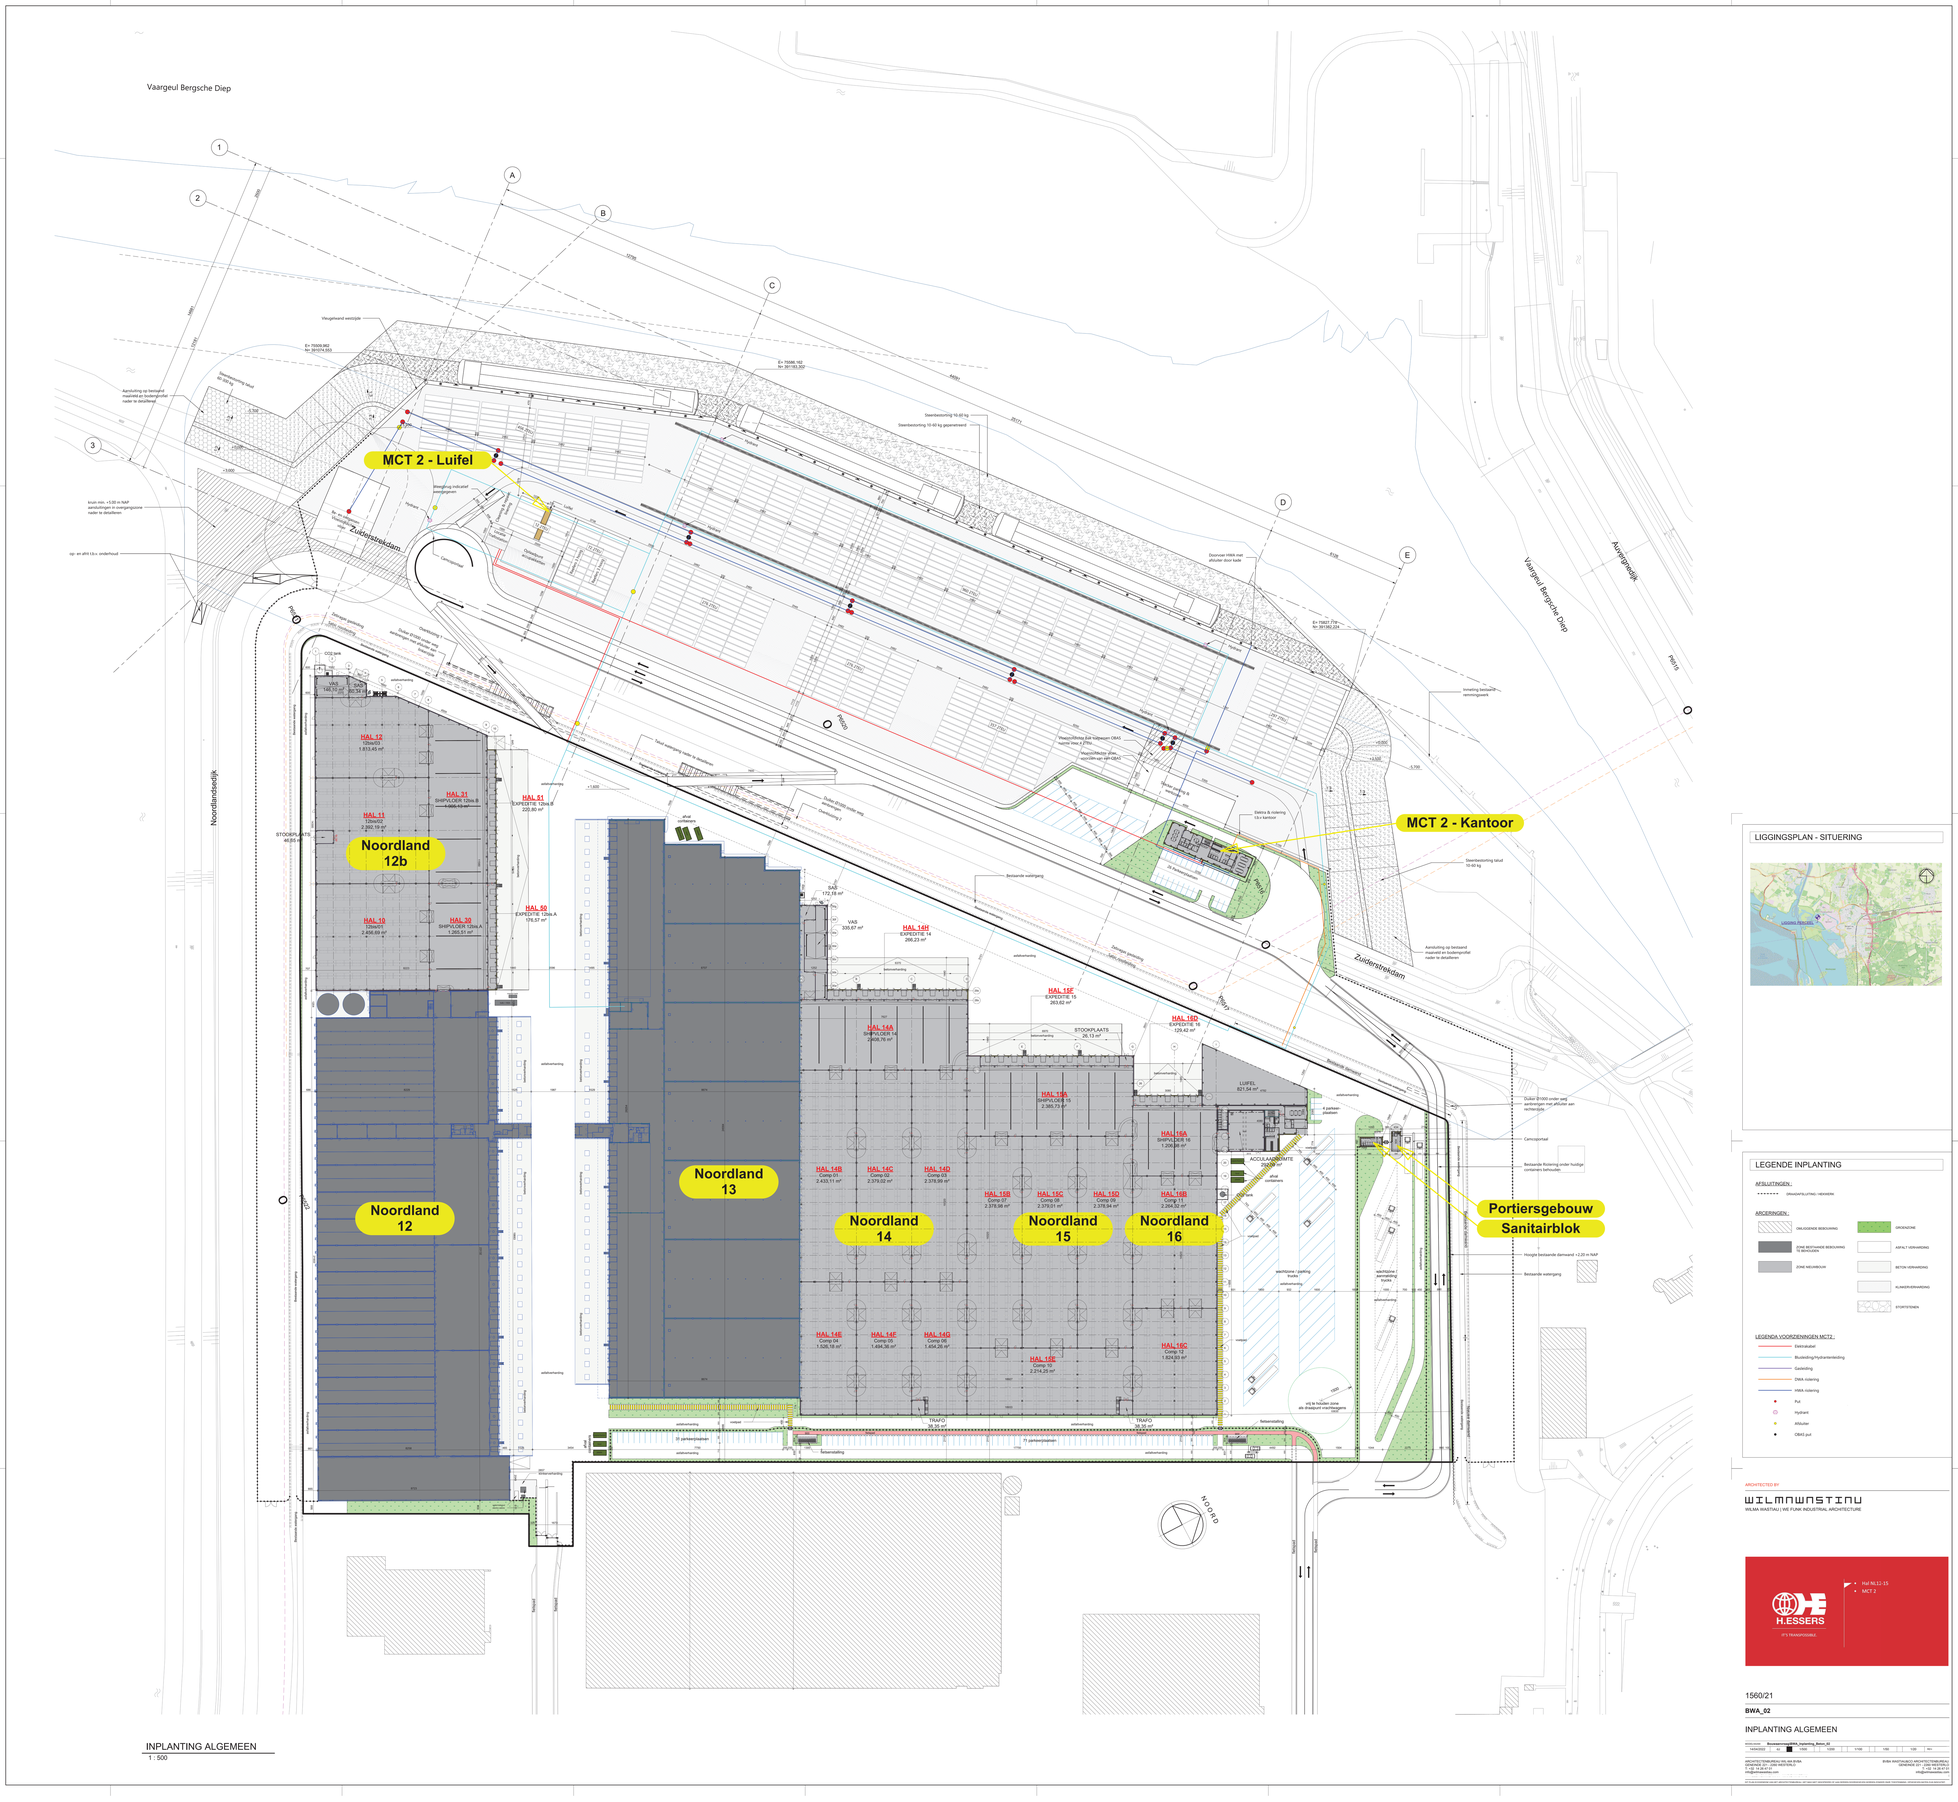

INPLANTING ALGEMEEN
1 : 500

LIGGINGSPLAN - SITUERING

LEGENDE INPLANTING

AFSLUITINGEN :

- - - - - - DRAAGCONSTRUCTIE - HEKWERK

ARCERINGEN :

- ONGEGOOIDE BEBOUWING
- ZONE BESTAANDE BEBOUWING TE BEHOUDEN
- ZONE NIEUWBOUW
- GROENZONE
- ASFALT VERHARDING
- BETON VERHARDING
- KLINKERVERHARDING
- STORTSTENEN

LEGENDA VOORZIENINGEN MCT2 :

- Elektriciteit
- Bluseiding/Hydrantleiding
- Gasleiding
- DWA riolering
- HWA riolering
- Put
- Hydrant
- Afsluiter
- OBAS put

ARCHITECTED BY

WILMNWNSTINU
WILMA WASTIAU | WE FUNK INDUSTRIAL ARCHITECTURE

H.ESSERS
PTE TRANSPORDIENST

- Hal NL11-15
- MCT 2

1560/21

BWA_02

INPLANTING ALGEMEEN

WERK-/PLANNR	Revisienummer/datum	Inplanting_Basis_02							
14/04/2022	01		1:500	1:200	1:100	1:50	1:20	1:10	A1+

ARCHITECTENBUREAU VAN AS BV
GENEWEG 37 - 2260 WESTERLO
T +32 (0)14 54 80 70 - F +32 (0)14 54 80 71
info@van-as-bv.com

BVBA WASTIAU ARCHITECTENBUREAU
GENEWEG 37 - 2260 WESTERLO
T +32 (0)14 54 80 70 - F +32 (0)14 54 80 71
info@wastiau-bvba.com

ALLE RECHTEN VOORBEHOUDEN VOOR ARCHITECTENBUREAU VAN AS BVBA EN BVBA WASTIAU. GEEN ENKEL GEDEELTE MAG OPGEVOLGD EN/OF OPENBAAR GEMAAKT WORDEN ZONDER VOORAFGAANDE SCHRIFTELIJKE TOESTEMMING VAN DE ARCHITECTEN.