



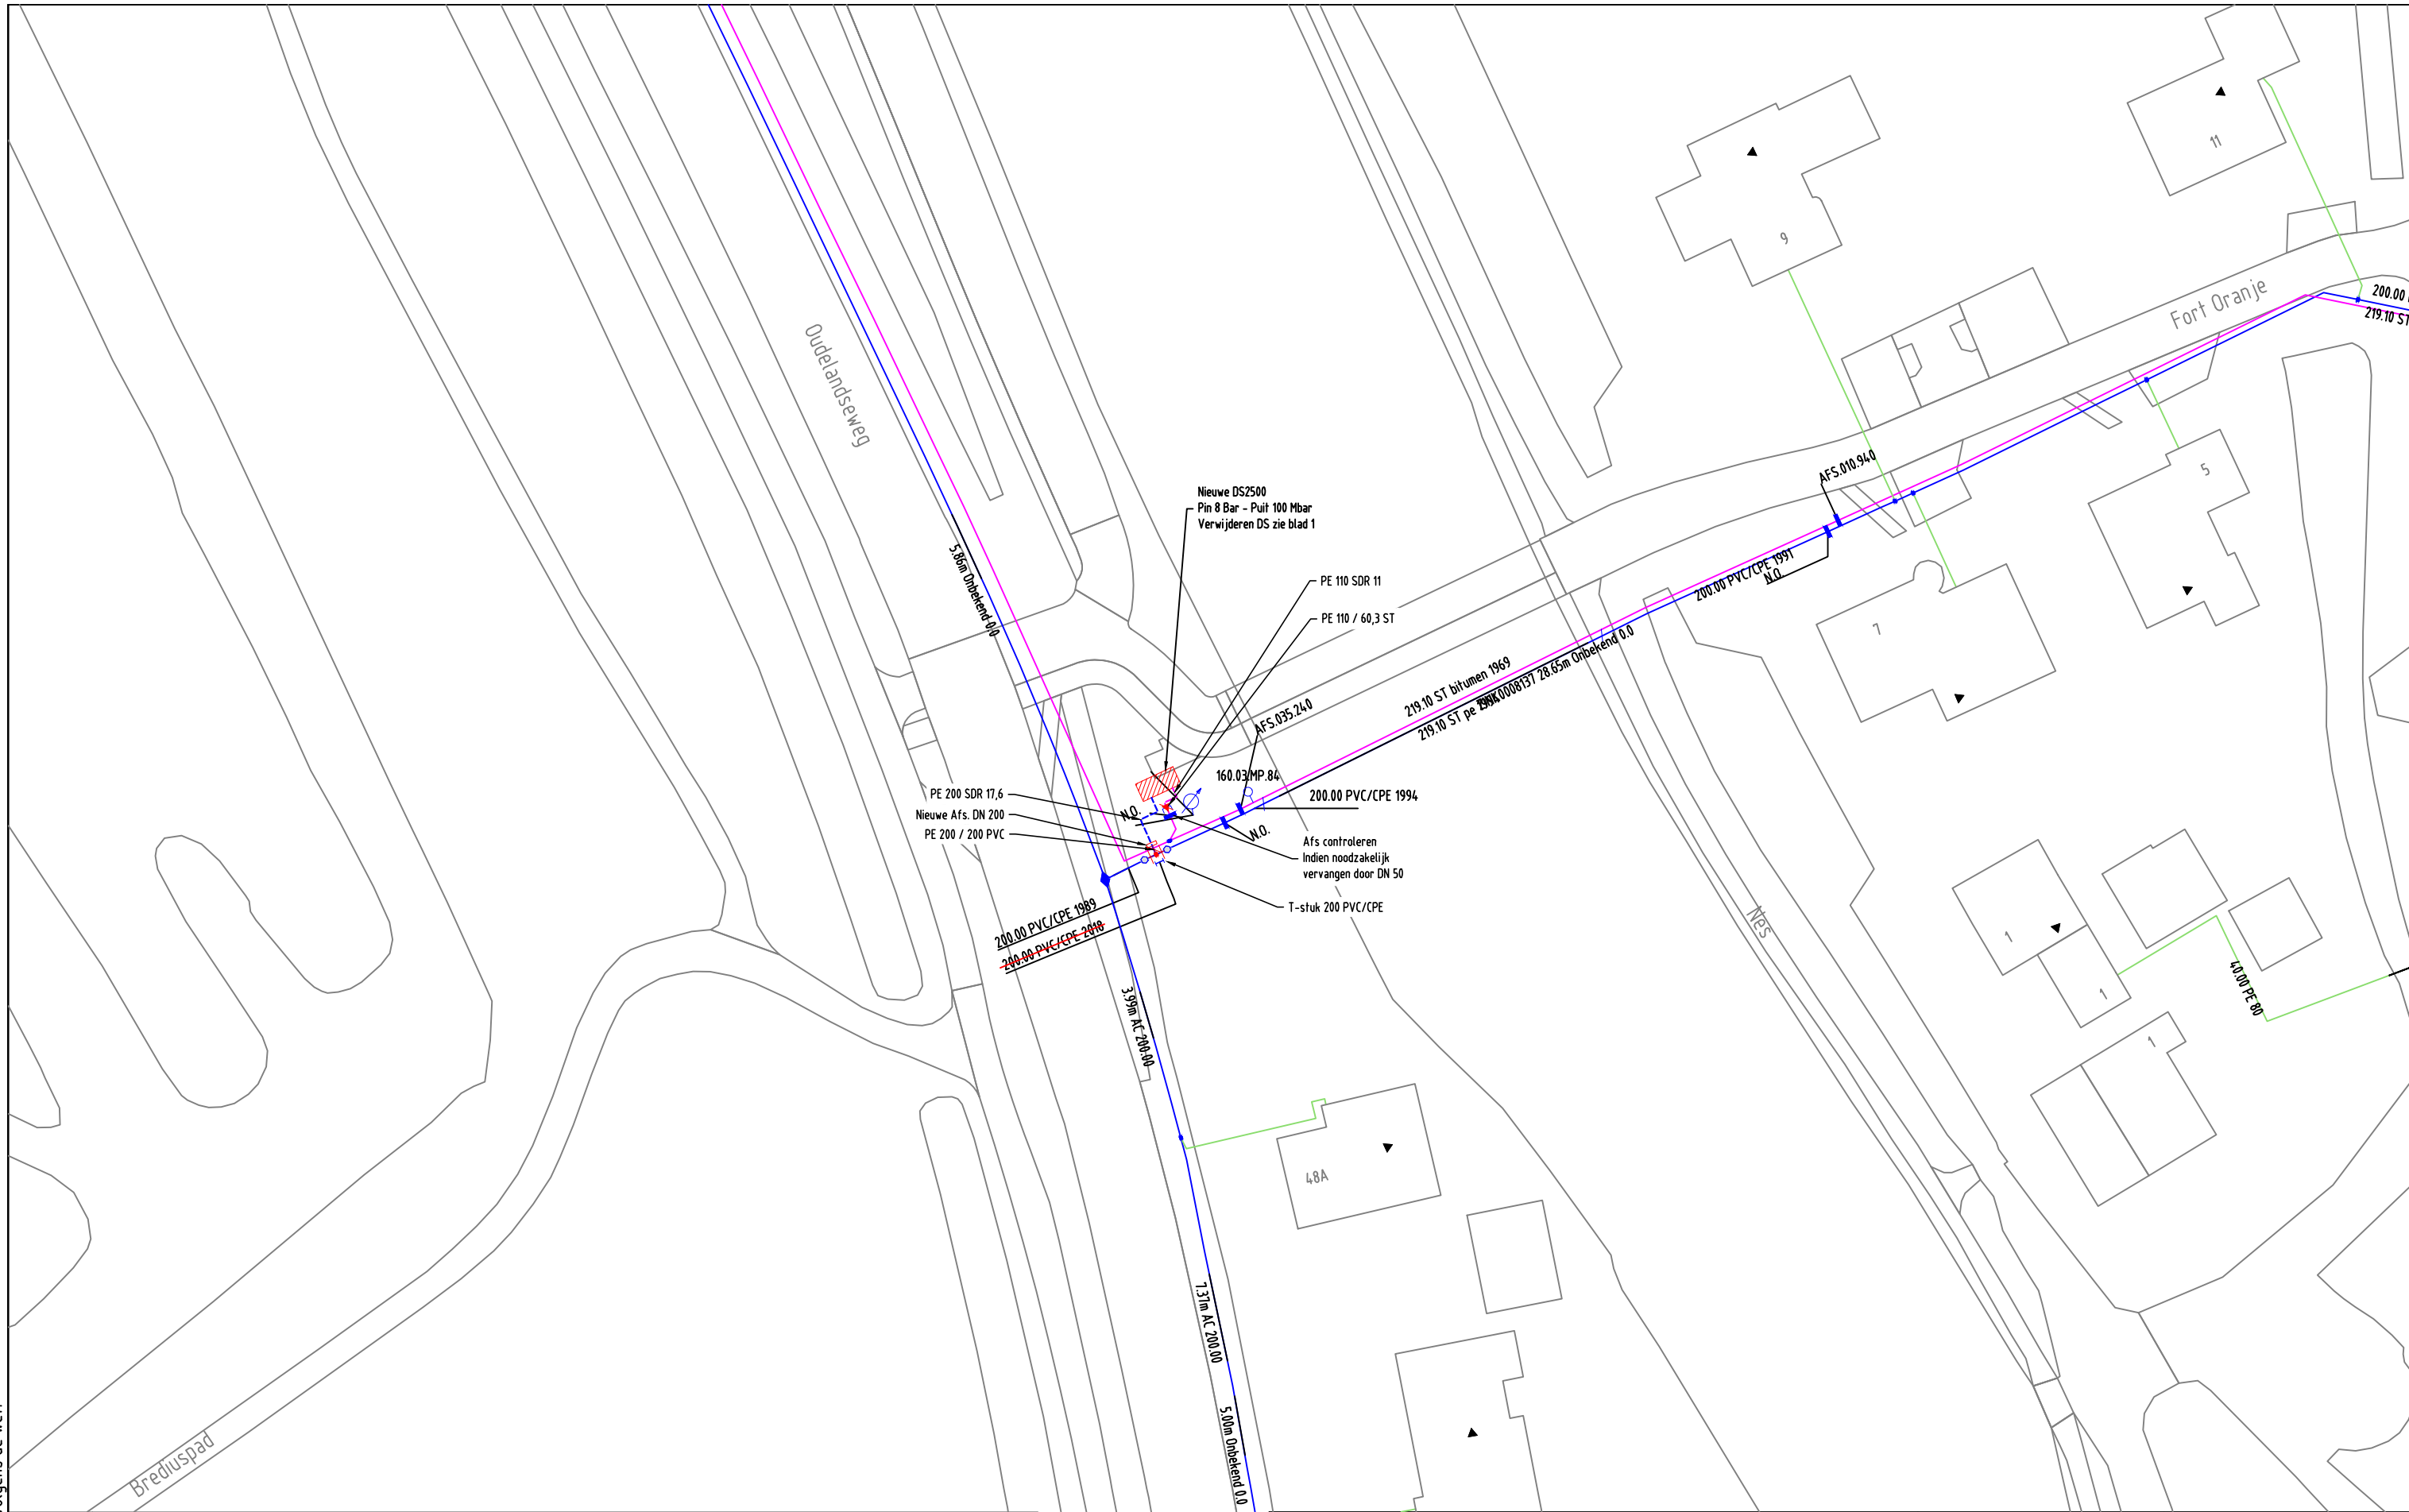

|                 |                   |                       |                   |                  |             |               |                |                    |                   |
|-----------------|-------------------|-----------------------|-------------------|------------------|-------------|---------------|----------------|--------------------|-------------------|
| GAS<br>NIEUW    | Station           | Station verwijderen   | Buitenkast        | LD-aansluiting   | Aanboring   | T-stuk        | Sifon          | Afsluiter          | Isolatiekoppeling |
|                 | Verloopstuk       | Materiaalovergang     | Leeftijdsovergang | Materiaalverloop | Bescherming | Mediumvoerend | Stoppelpunt    |                    |                   |
|                 | Leiding nieuw     | Leiding te rijzen     | Leiding te rooien | Buiten Bedrijf   | Knooppunt   | KB meetpaal   | Afblaas        | Eindstuk           |                   |
| GAS<br>BESTAAND | Station           | Leveringspunt         | Aanboring         | T-stuk           | Afsluiter   | Isolatiestuk  | Stoppelpunt    | Meetpunt / Afblaas |                   |
|                 | Verloopstuk       | Materiaalovergang     | Leeftijdsovergang | Reparatiestuk    | Bescherming | Mediumvoerend | Eindstuk       |                    |                   |
|                 | Zakbaak           | Ext. huisdrukregelaar | KB meetpaal       | KB meetpunt      | Lekherstel  | Diepteligging | KB annode      | Sifon              |                   |
|                 | LD-aansl. leiding | 30 MBar               | 100 MBar          | 200 MBar         | 1 - 4 Bar   | 8 Bar         | Buiten Bedrijf |                    |                   |

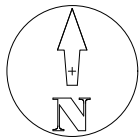

|                                                                                          |  |                                                          |                  |
|------------------------------------------------------------------------------------------|--|----------------------------------------------------------|------------------|
| Opmerkingen: Geen                                                                        |  | Wijz: #0                                                 | Datum: 2-11-2021 |
| Tracélengte: Mtr.                                                                        |  | Getekend door: J. Ijdens                                 |                  |
| 20211027 Trace Gas<br>Oudelandseweg 48A Woerden<br>HD plan<br>Detailontwerp/Vergunning G |  | Goedgekeurd door Engineer: A. van Baaren                 |                  |
|                                                                                          |  | Goedgekeurd door ONC/OIV: J.M.H. van Ginderen            |                  |
|                                                                                          |  | Project: PD041337 160.009.DS.005 Woerden Blekerijlaan 12 |                  |
|                                                                                          |  | Ordernr: PD041337                                        |                  |
|                                                                                          |  | Documentnr: 20211027-0000-011                            |                  |
|                                                                                          |  | Status: Vrij voor uitvoering                             | Bladnr: 011      |
| Formaat: A3                                                                              |  |                                                          |                  |
| Schaal: 1:500                                                                            |  |                                                          |                  |
| Volgend bladnr: N.v.t.                                                                   |  |                                                          |                  |